

DESMANTES OÜ
MTR EG10943323-0001
Geodeet, tase 5
Töö nr. V-6-2020

Viljandi maakond Viljandi vald Valma küla

Roosiranna

GEODEETILISE MÕÕDISTUSTÖÖ TOIMIK

Koostas: / Lembitu Luts /

Vastutab: / Lembitu Luts /

Tartu 2021.a.

DESMANTES OÜ

Reg.nr: 10943323
KMKR nr:
EE101170790

Kalda tee 12-34 Tartu 50703
Tel.: 53428480
e-post: Lembitu.Luts@mail.ee

Arveldus:
IBAN EE3910 10220031030013
SEB Pank

Sisukord

1. Seletuskiri	3
2. Aukoha skeem	4
3. Mõõdistuskäigu skeem	5
4. Mõõdistuse plaan M :500	6

Koostas: Lembitu Luts
31.05.2021.a.

GEODEETILISE MÕÕDISTUSTÖÖ SELETUSKIRI

Mõõdistatav objekt:

Viljandi maakond Viljandi vald Valma küla Roosiranna (89202:002:0116)

Mõõdistustööde teostaja: Desmantes OÜ maamõõtja Lembitu Luts

Aeg: 12.06.2020.a.

Koostamise aeg: 31.05.2021 .a.

Telliija: Janek Roosmann

Töö eesmärk: ehitusjärgne geoalus

Lähtepunkti koordinaadid:

Trimble VRS Now Eesti GNSS püsijaamade võrk

Plaani mõõtkava: 1:500

Koordinaatide süsteem: L-Est 97 süsteem

Kõrguste süsteem: Euroopa (EH2000) süsteem

Mõõdistusmeetod: polaarkoordinaatide meetod

Kasutatud mõõteinstrumentid: Leica Viva TS12P 2" R1000, Spectra Precision SP85

Kasutatud tarkvara: GEO v 11.5, AutoCAD 2000


Tahhümeetrilise mõõdistuse plaanilised ja kõrguslikud vead jäid piiresse, mis on lubatud topograafilisel mõõdistamisel mõõtkavas 1:500.

Katastriüksuste piirid: plaanile kantud katastripiiride alusel

Kasutatud varasemate geodeetiliste tööde loetelu: ---


Koostas: Lembitu Luts
31.05.2021.a.

Viljandi maakond Viljandi vald Valma küla
Roosiranna
Asendiplaan

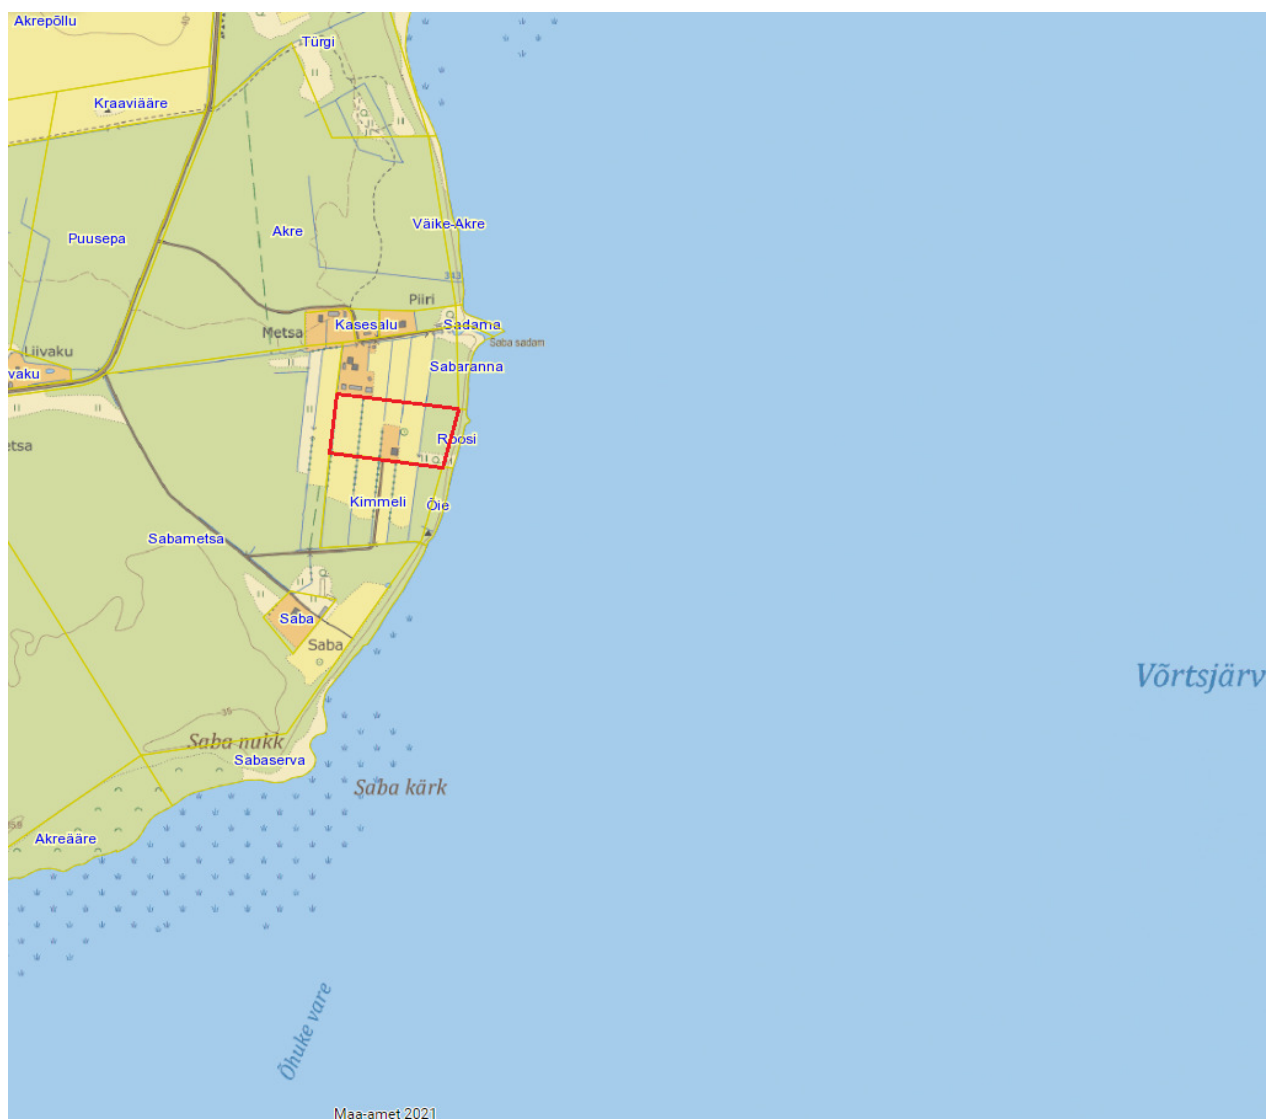

Koostas: Lembitu Luts
31.05.2021.a.

MÕÕDISTAMISE SKEEM

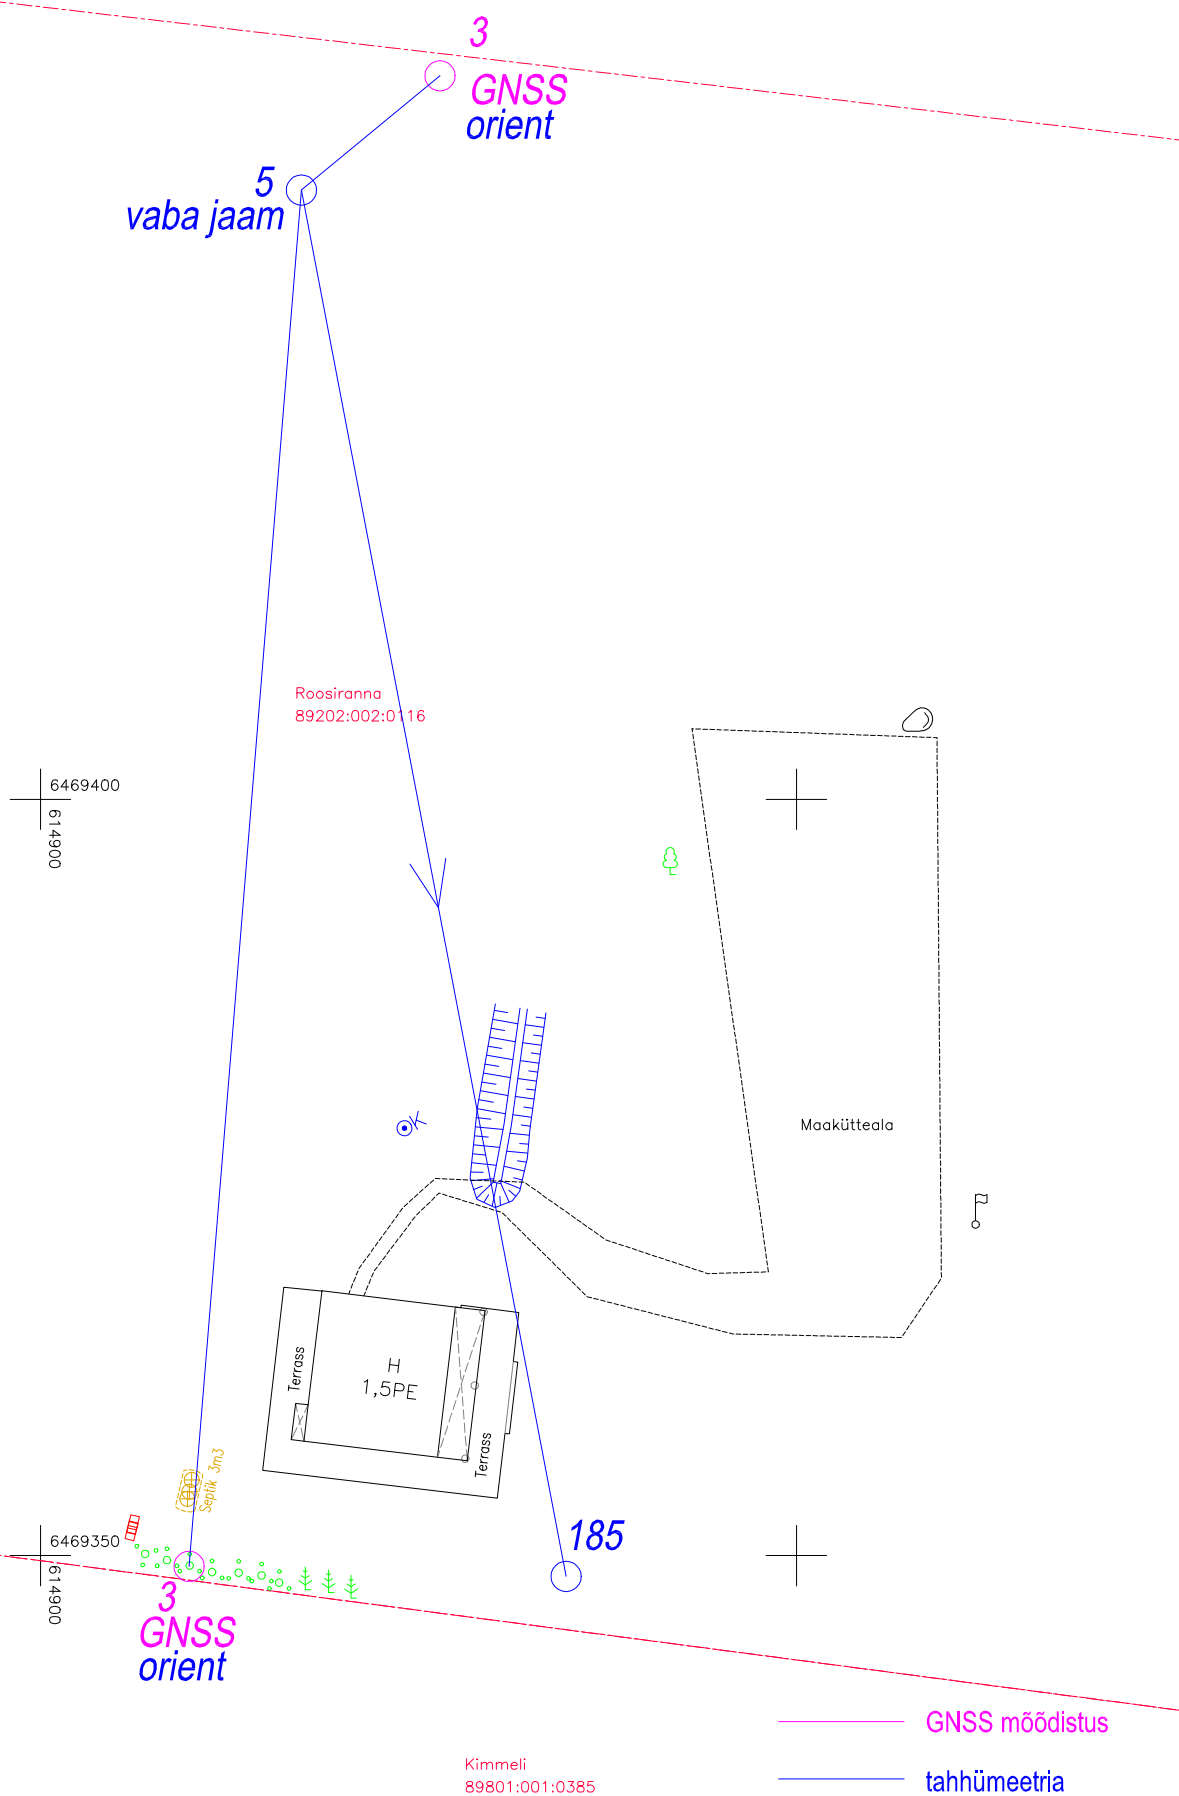

Koostas: L.Luts
31.05.2021.a.



6469400
614900

Roosiranna
89202:002:0116

Ehitise nurga koordinaadid

Nr.	X	Y
1	6469367.51	614918.61
2	6469366.44	614927.44
3	6469366.20	614929.41
4	6469356.26	614928.23
5	6469356.50	614926.26
6	6469357.57	614917.42
7	6469357.67	614916.59
8	6469360.06	614916.87
9	6469359.97	614917.71

Kimmeli
89801:001:0385

Elumaja katusehari=44.27–44.39, 1k põrand=36.83,
2k põrand=39.87, terrass=36.84–36.86, räästas=39.93–39.99

MÄRKUS: Koordinaadid on määratud L-EST97 süsteemis
Kõrgused on määratud EH2000 süsteemis
Katastriüksuste piirid on plaanile kantud katastriandmete järgi
Maa-aluste trasside asukoht on ligikaudne

Roosiranna katastriüksus Katastri tunnus 89202:002:0116 Viljandi maakond Viljandi vald Valma küla	Jooniste arv 1	Joonise nr. 1
	GEOALUS Mõõtkava 1:500	
DESMANTES OÜ MTR EG10943323-0001; Geodeet, tase 5 Kalda tee 12-34 Tartu 50703 tel. 53428480	Mõõtnud :	Lembitu Luts Kuupäev 12.06.2020.a.
	Joonestanud :	Lembitu Luts Kuupäev 31.05.2021.a.
		Töö nr. V-6-2020