


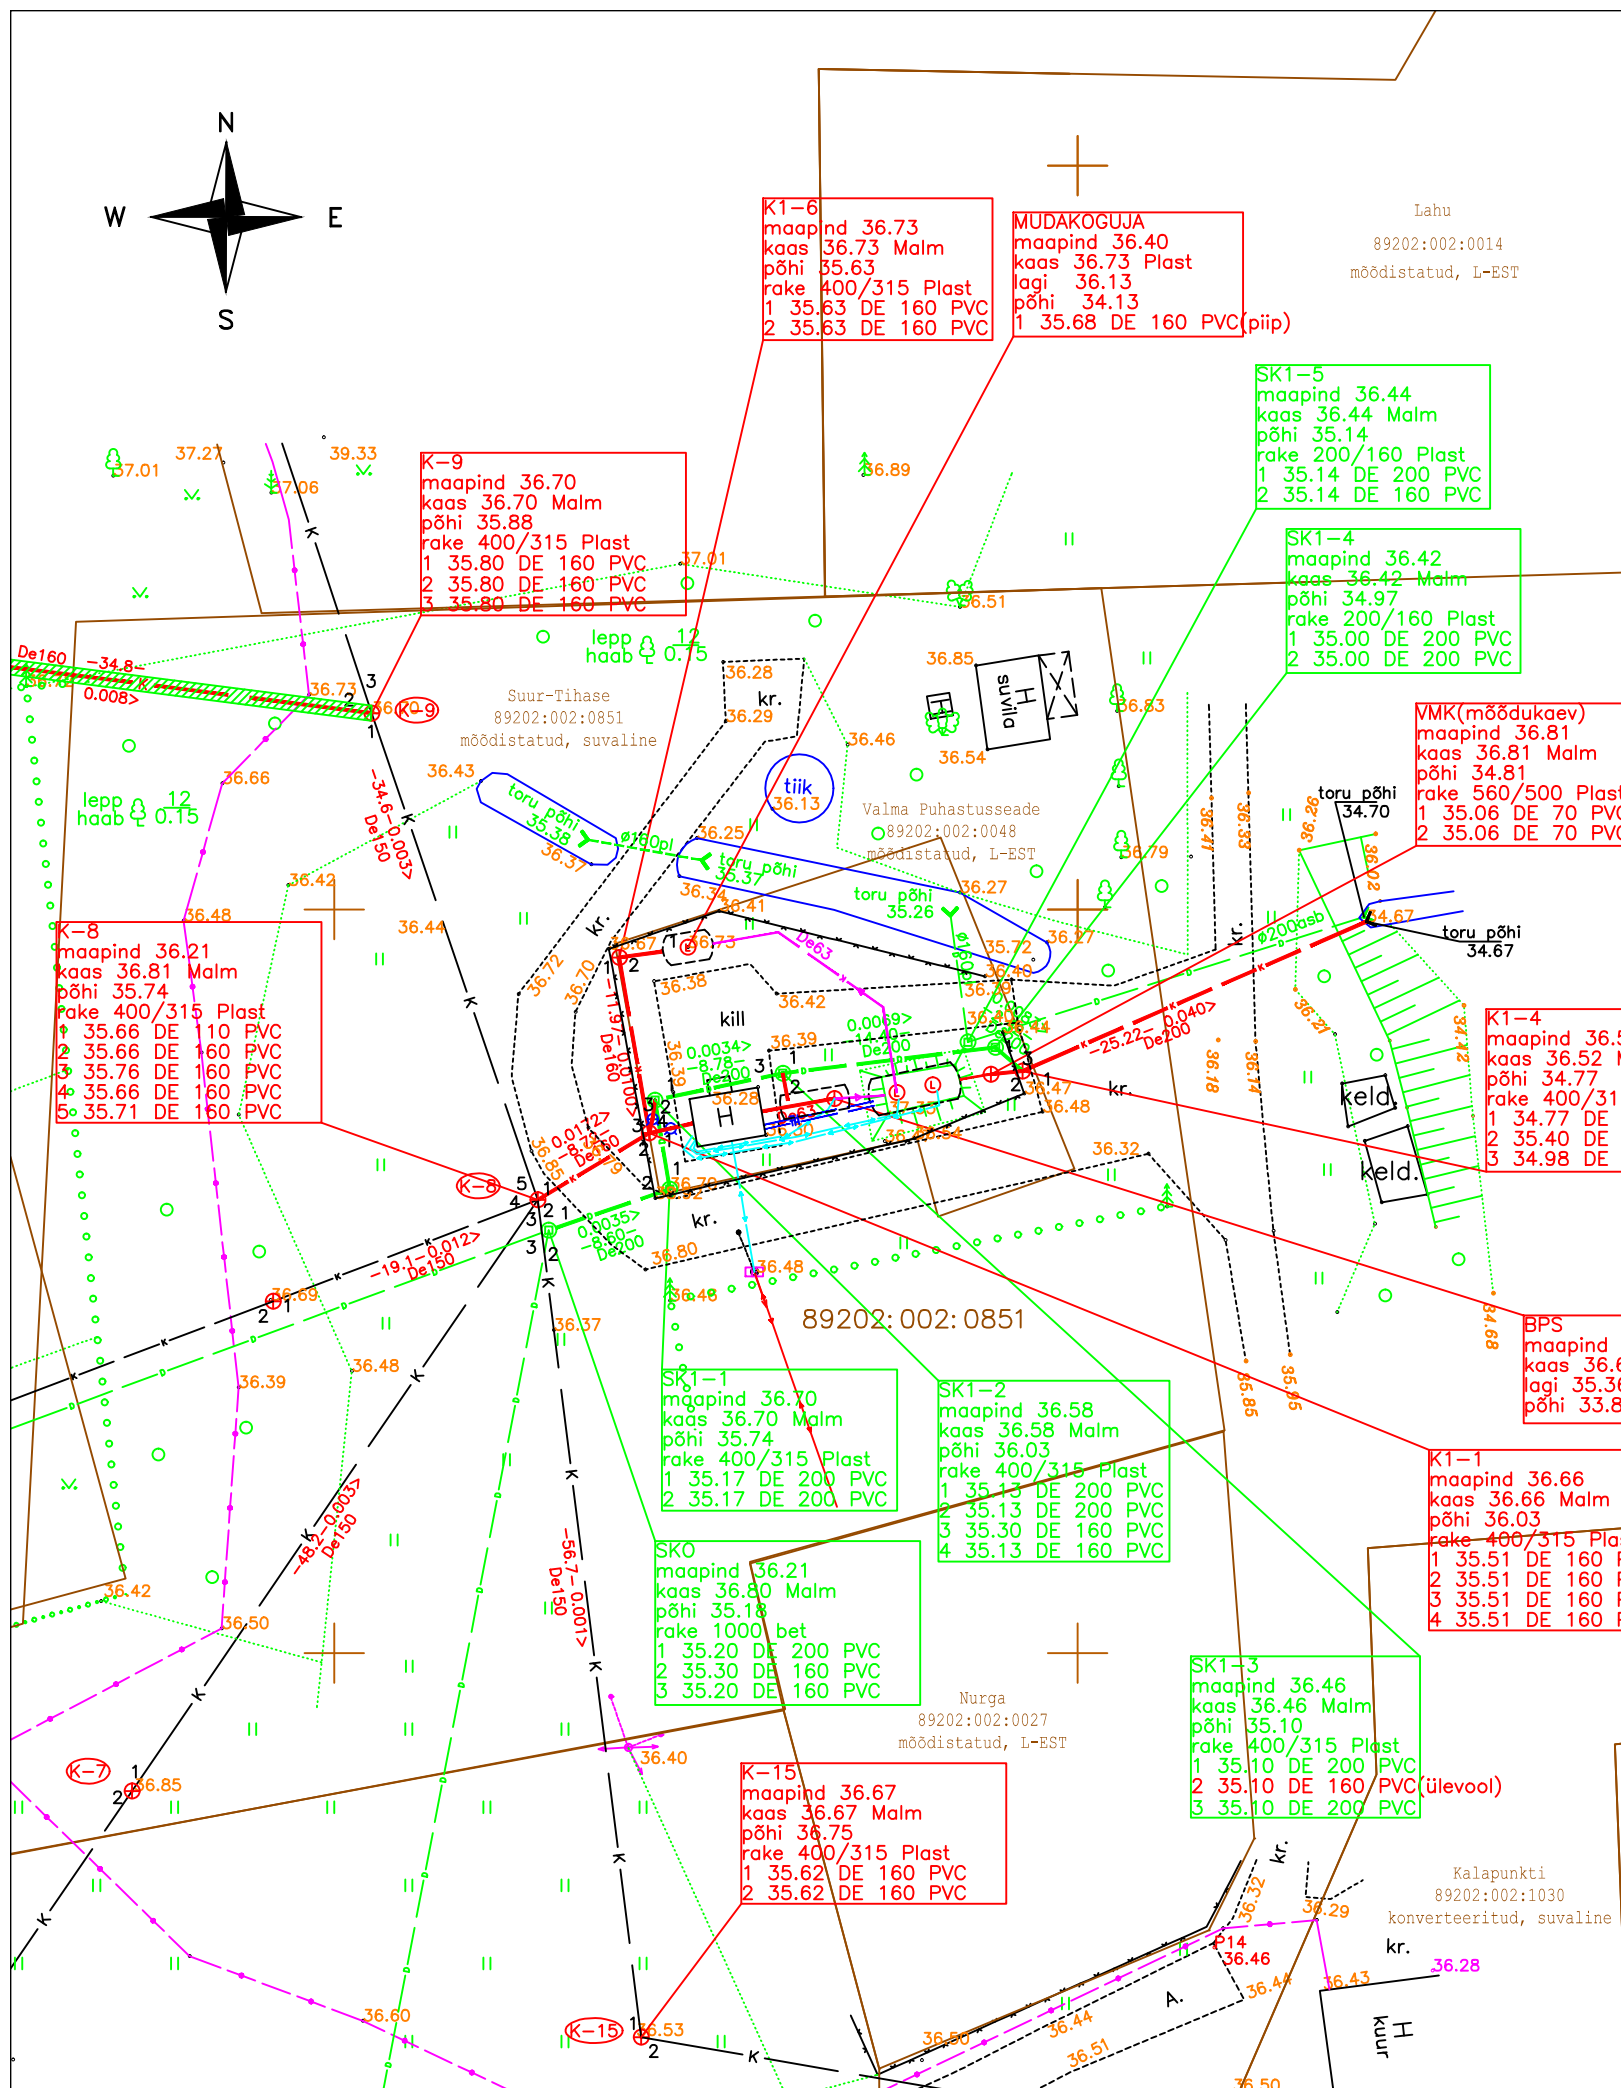

Märkus:  
paigaldatud kanalisatsiooni  
trassi soojustus  
rajatud tehnotorustikud  
rajatud drenaazitorustikud  
rajatud survekanalisatsioon  
rajatud kanalisatsioon  
olemasolev kanalisatsioon  
paigaldatud mp.kaabel

Kõrgused 1977a. Balti süsteemis  
Koordinaadid L-EST 97a. süsteemis

|                                                                                |              |  |               |            |
|--------------------------------------------------------------------------------|--------------|--|---------------|------------|
| Projekti nimetus:<br>Valma küla vee- ja kanalisatsioonivõrgu rekonstrueerimine |              |  |               |            |
| Tellija:<br>Viiratsi vald                                                      |              |  |               |            |
| Töövõtja:<br>MERKO INFRA AS                                                    |              |  |               |            |
| Asukoha nimetus:<br>Valma küla, Viiratsi vald, Viljandi maakond                |              |  | EEG000050     |            |
| Kotrollis                                                                      | A. JUURIKSOO |  | ME-39-2011-TJ |            |
| Koostas                                                                        | H. TREIEL    |  |               |            |
|                                                                                |              |  | M=1:500       | 29.06.2012 |
| Valma küla reoveepuhasti teostusjoonis                                         |              |  |               |            |