


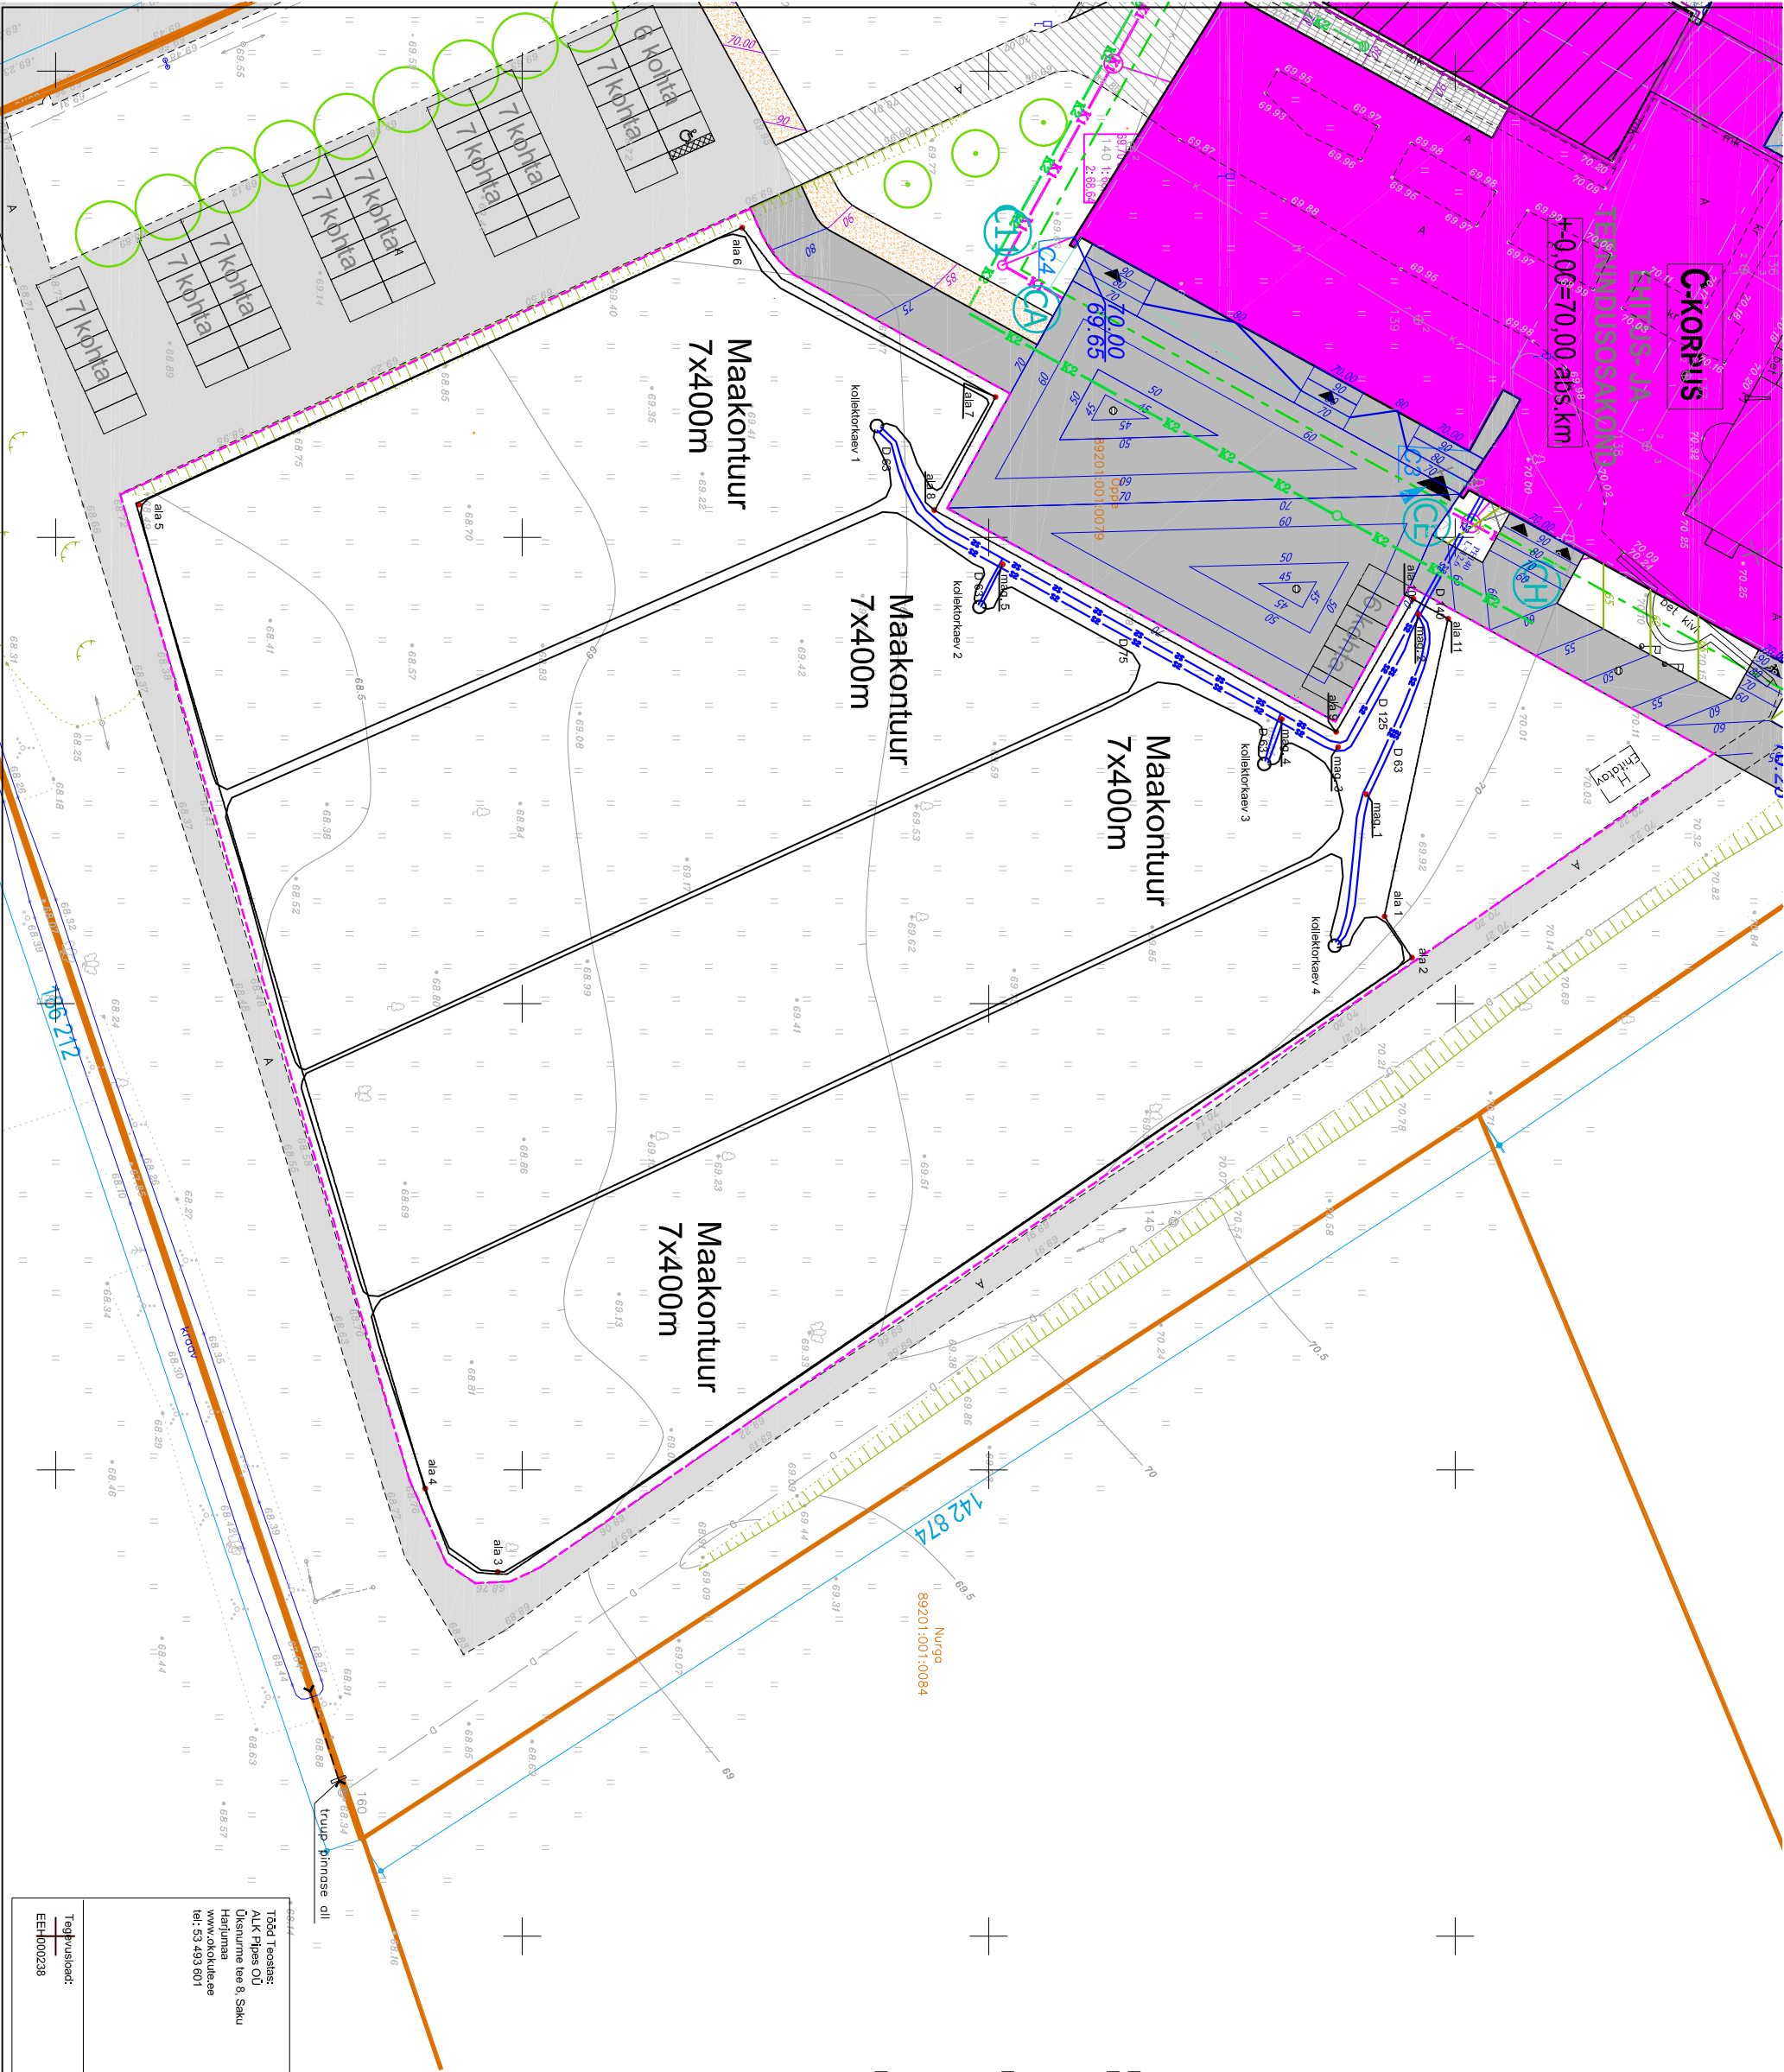

Möödistatud kordinaatide tabel XY

Maakollektori kaevud:

- kollektorikaev 1 X 6473338,1 - Y597238,3
- kollektorikaev 2 X 6473349,0 - Y597257,6
- kollektorikaev 3 X 6473380,1 - Y597274,4
- kollektorikaev 4 X 6473387,1 - Y597293,9

Magistraalitoruslik:

- mag.1 X6473390,6 - Y597277,6
- mag.2 X6473396,6 - Y597258,4
- mag.3 X6473387,6 - Y597272,6
- mag.4 X6473381,5 - Y597269,3
- mag.5 X6473351,4 - Y597252,9

Maakütite torustiku ala piir:

- ala 1 X6473392,6 - Y597290,7
- ala 2 X6473395,5 - Y597295,7
- ala 3 X6473297,9 - Y597360,9
- ala 4 X6473289,8 - Y597352,8
- ala 5 X6473258,3 - Y597246,1
- ala 6 X6473323,5 - Y597216,9
- ala 7 X6473350,6 - Y597234,9
- ala 8 X6473344,1 - Y597247,2
- ala 9 X6473387,6 - Y597270,9
- ala 10 X6473396,1 - Y597257,0
- ala 11 X6473399,5 - Y597258,7

Tööd Teostas: ALK Pihes OÜ Üksunime tee 8, Saku Harjumaa www.alkkui.ee tel: 53 493 501		VÜK Kutsukooli Vana-Võidu Õppekorpus		Staadium:	
Töö nimetus: Õppekorpusse maakütite ja soojussõlmed Vana Võidu		Töö Number: 12-11-7		Teostuspaik:	
Joonise nimetus: Maakontuuri skeem		Projekt osat:		KV	
Tegijavastut:		Joonise koostas:		Kuipea:	
EEH000238		Hannes Kraav		07.11.08	