


Makütte kontuurid
Toru PEM 40x2,4 üldpikkus 6400 m
Ühe kollektorvooliku max pikkus 450 m
Kontuuride arv 14 tk
Kollektori kaevude arv 2 tk
Vajalik pindala 8000 m2
Olemasolev pindala 9528 m2
Kollektorvoolikute paigaldussügavus 1-1,2 m
Kollektorvoolikute vahe vähemalt 1 m

Üksteisele lähemal kui 1 m asetsevad kollektorvoolikud tuleb isoleerida.

Koordinaatide tabel

MK kaev 1	-	x	6473670,8	y	596829,3
MK kaev 2	-	x	6473690,8	y	596858,6
MK 1	-	x	6473806,0	y	596838,0
MK 2	-	x	6473756,0	y	596902,0
MK 3	-	x	6473694,0	y	596868,0
MK 4	-	x	6473656,0	y	596832,0
MK 5	-	x	6473691,0	y	596786,0
MK magistraal 1	-	x	6473684,0	y	596857,0
MK magistraal 2	-	x	6473657,0	y	596831,0
MK magistraal 3	-	x	6473637,0	y	596858,0
MK magistraal 4	-	x	6473613,0	y	596896,0
MK magistraal 5	-	x	6473607,0	y	596900,0
MK magistraal 6	-	x	6473601,3	y	596908,3

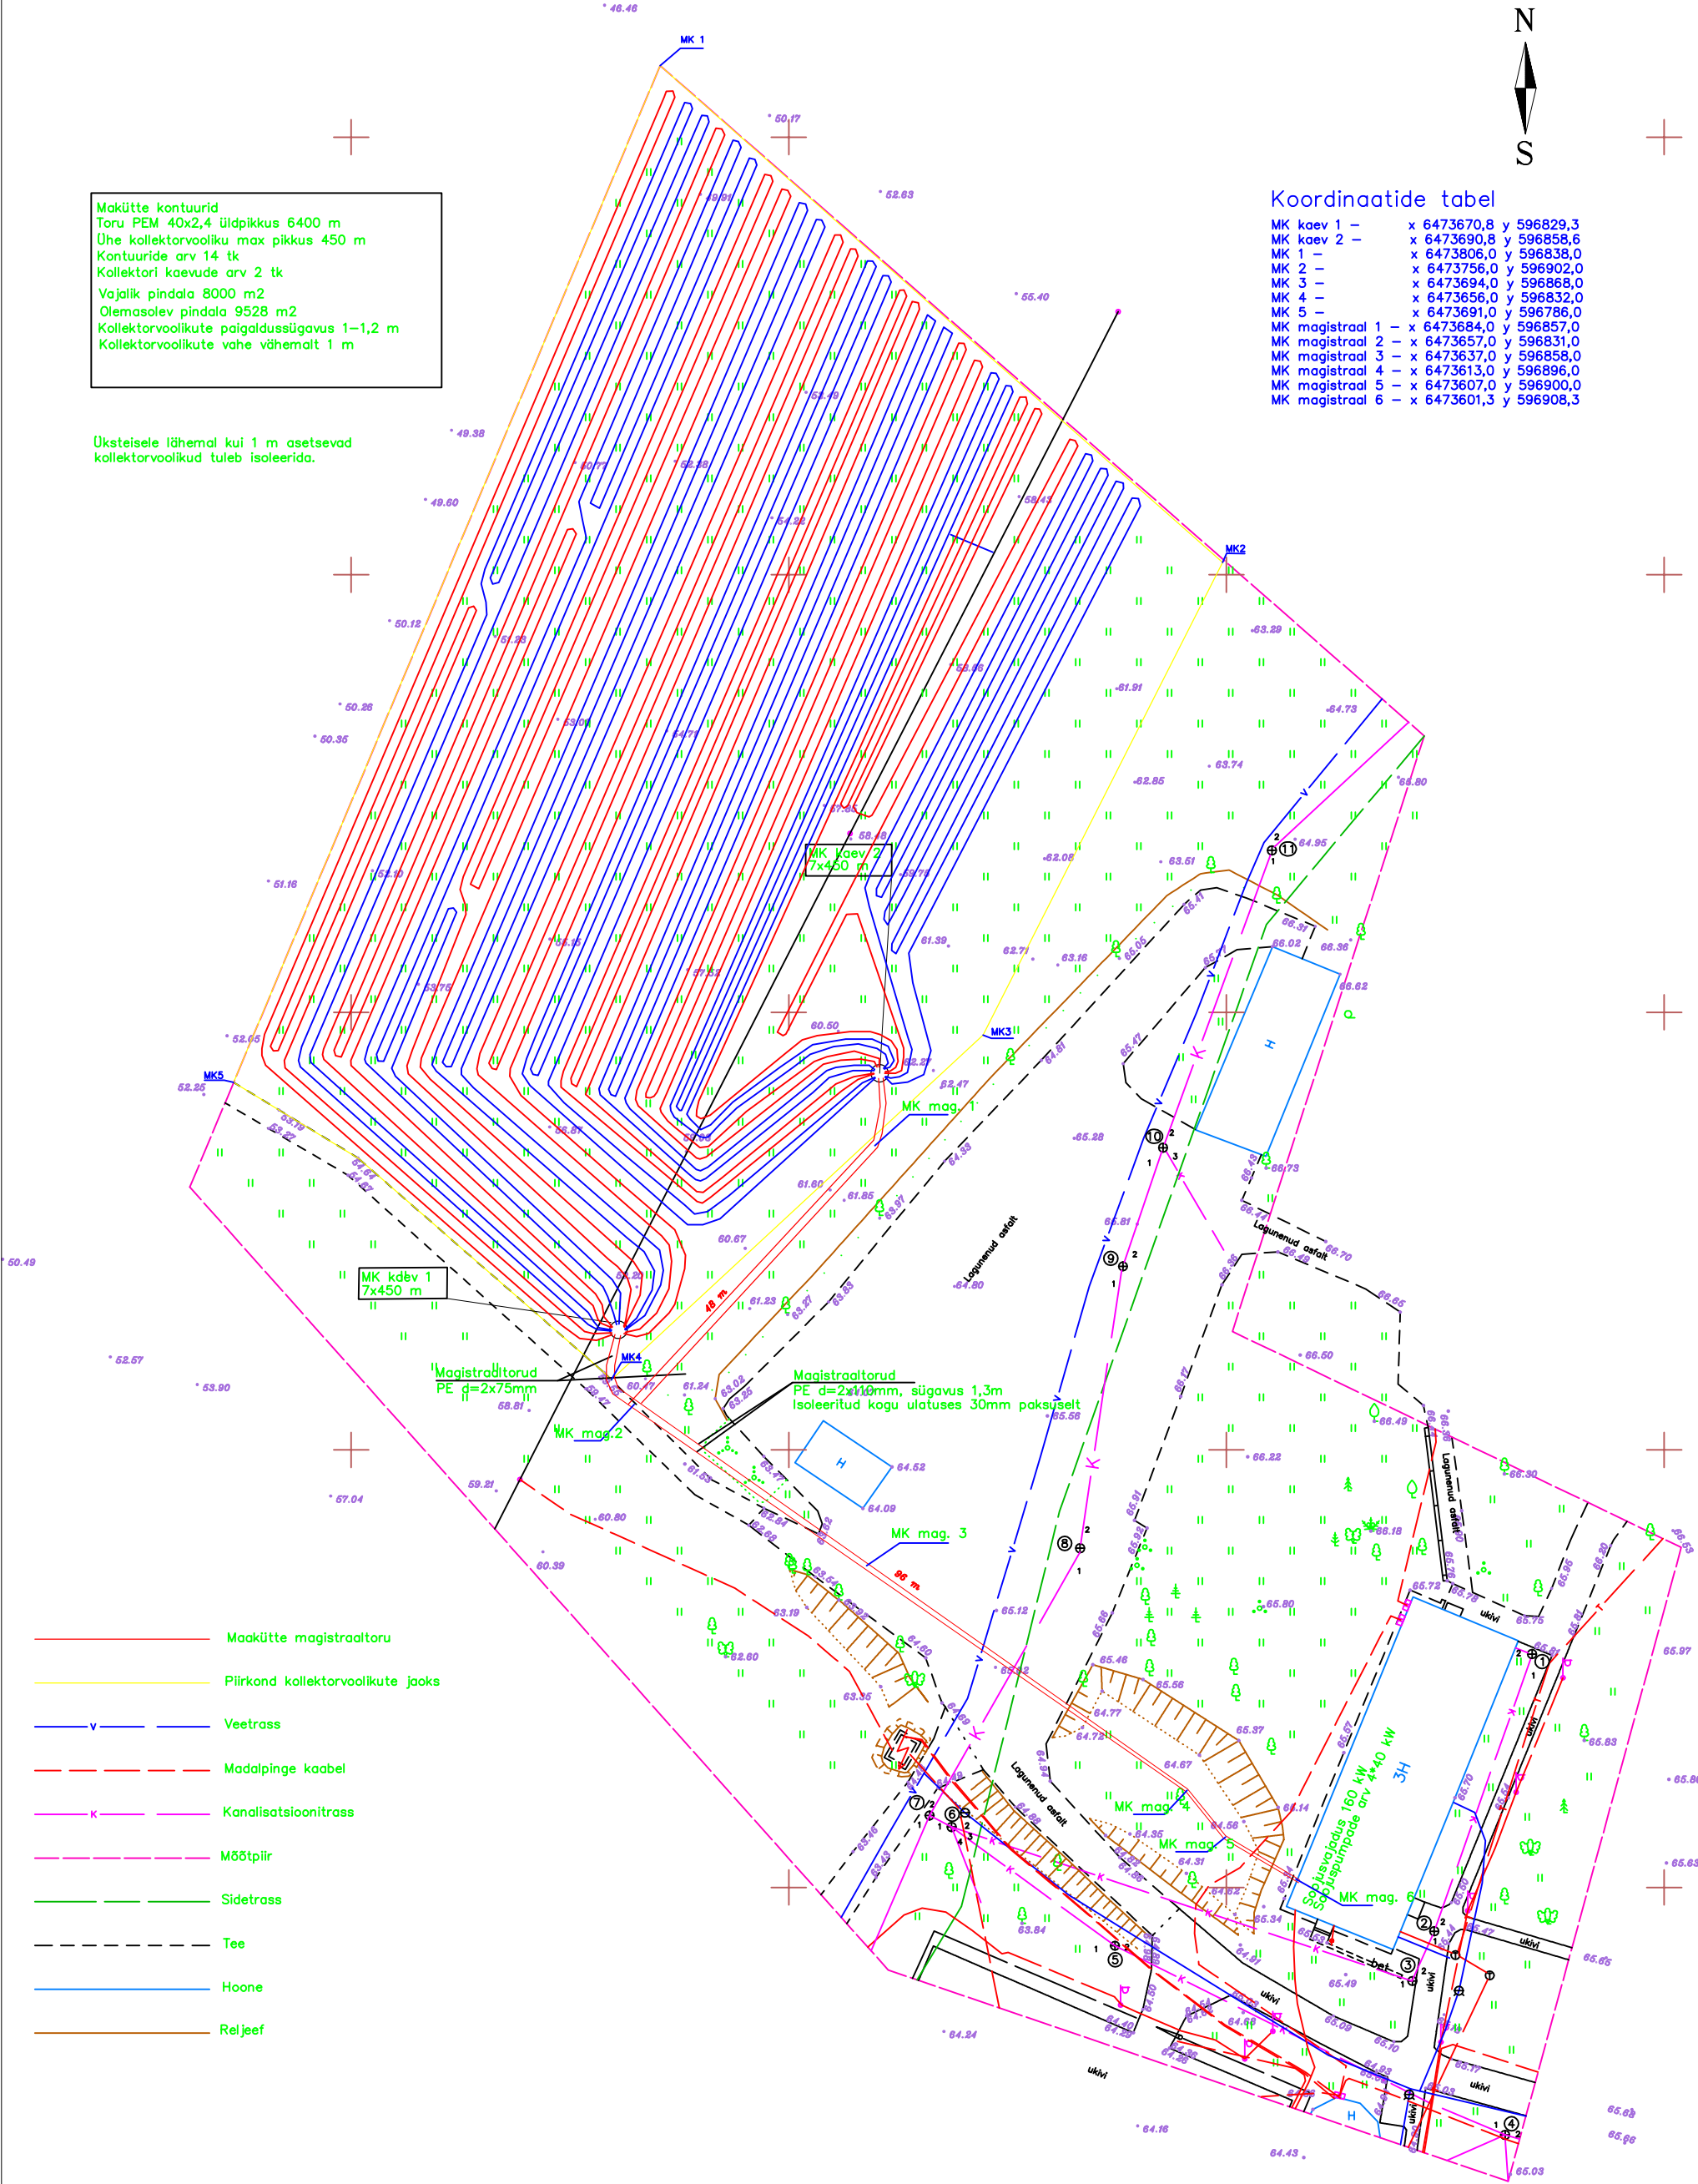

L		Objekt:		KOOLMEISTRI TEE 10	
				Viljandimaa, Vīratsi vald, Vana-Võidu küla, Koolmeistri tee 10	
Töö teostas:	ALK Pipes OÜ	Joonise nimetus:	Õpilaskodu nr 3 maasoojuspumba maakontuur	Möötkava:	1:500
Kontaktandmed:	Üksnurme tee 8, Saku, Harjumaa	Töö nr:	05-2012-3	Stadium:	teostusjoonis
	Joonise koostas: Hannes Kraav	Kuupäev:	25.05.2012	Leht:	1
	Tel: 53 493 601				