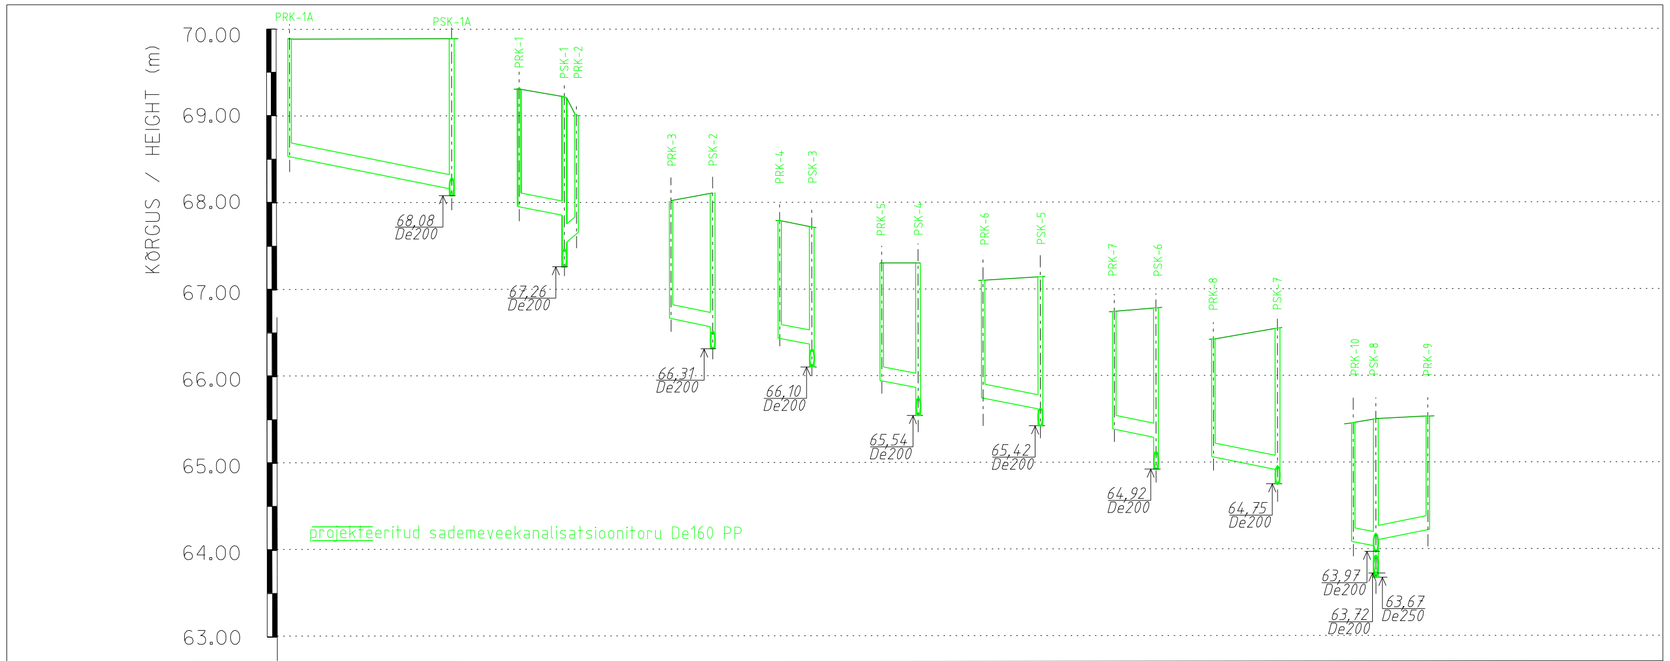

KAEVU TÄHIS	PRK-1A	PSK-1A	PRK-1	PSK-1	PRK-2	PRK-3	PSK-2	PRK-4	PSK-3	PRK-5	PSK-4	PRK-6	PSK-5	PRK-7	PSK-6	PRK-8	PSK-7	PRK-10	PSK-8	PRK-9
MAAPINNA KÕRGUS	69,89	69,90	69,31	69,22	69,00	68,02	68,11	67,79	67,71	67,30	67,30	67,10	67,14	66,74	66,78	66,42	66,55	65,44	65,50	65,53
TORU PÕHJA KÕRGUSMÄRK	68,53	68,16	67,95	67,85 67,61	67,64	66,66	66,56	66,43	66,36	65,94	65,86	65,74	65,61	65,38	65,28	65,06	64,91	64,08	64,03 64,10	64,22
TORUSTIKU RAJAMISSÜGAVUS	1,36	1,74	1,36	1,37 1,61	1,36	1,36	1,55	1,36	1,35	1,36	1,44	1,36	1,53	1,36	1,50	1,36	1,64	1,36	1,47 1,40	1,31

PIKKUS / KALLE

PIKKUS				De160 PP L=1,4		De160 PP L=4,8		De160 PP L=3,7		De160 PP L=4,7		De160 PP L=6,6		De160 PP L=4,8		De160 PP L=7,4		De160 PP L=3,6		De160 PP L=6,0
KALLE	i=0,020	De160 PP L=18,7	i=0,020	De160 PP L=5,3	i=0,020	i=0,020	i=0,020	i=0,020	i=0,020	i=0,020	i=0,020	i=0,020	i=0,020	i=0,020	i=0,020	i=0,020	i=0,020	i=0,020	i=0,020	i=0,020

ALUSE KONSTRUKTSIOON	Liivalus h=15cm	Liivalus h=15cm
TRASSI SKEEM		

Tinter-Projekt OÜ
Emajõe 1a
51008, Tartu
Tel. 7 475 333
Faks 7 476 062

Amet:	Nimi:	Allkiri:
Projektijuht:	Ülo Lehemets	
Projekteerija:	Kristiina Ratnik	
Kontrollija:	Vello Sova	

TÖÖ NIMETUS: Viljandi maakond Viiratsi vald Vana-Võidu küla Kivistiku tn ja Vana-Võidu pst vee-, kanalisatsiooni ja sademeveetorustiku projekteerimine

TÖÖ TELLIJA: Viiratsi Vallavalitsus

JOONISE NIMETUS: Torustike pikiprofiilid II

TINTER-PROJEKT

KUUPÄEV:	JOONISE NUMBER:	STAADIUM:	MÕÕTKAVA:	TÖÖ NR:
20.06.2013	4-5	TP	1:50	30-13-VK