


Projekteeritud pumbakaev

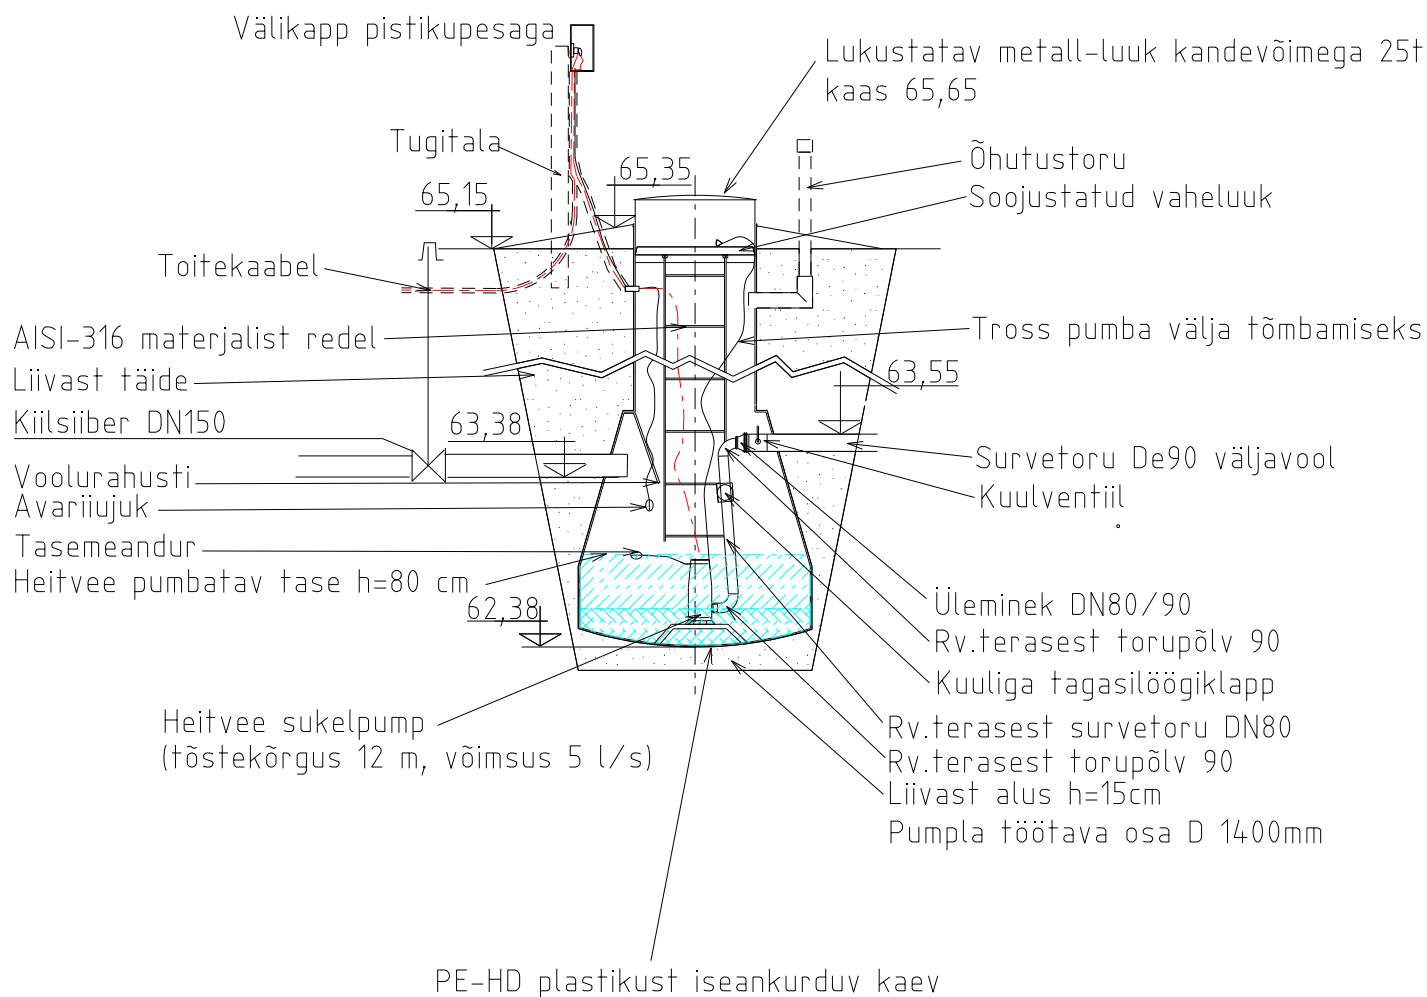

Tinter-Projekt OÜ Emajõe 1a 51008, Tartu Tel. 7 475 333 Faks 7 476 062			TÖÖ NIMETUS: Viljandi maakond Viiratsi vald Vana-Võidu küla Kivistiku tn ja Vana-Võidu pst vee-, kanalisatsiooni- ja sademeveetorustiku projekteerimine				TINTER- p PROJEKT	
TÖÖ TELLIJA: Viiratsi Vallavalitsus			JOONISE NIMETUS: Reoveepumpla skeem					
Amet:	Nimi:	Allkiri:						
Projekti juht:	Ülo Lehemets							
Projekteerija:	Kristiina Ratnik		KUUPÄEV: 02.07.2013	JOONISE NUMBER: 4-7	STAADIUM: TP	MÕÕTKAVA:	TÖÖ NR: 30-13-VK	
Kontrollija:	Vello Sova							