


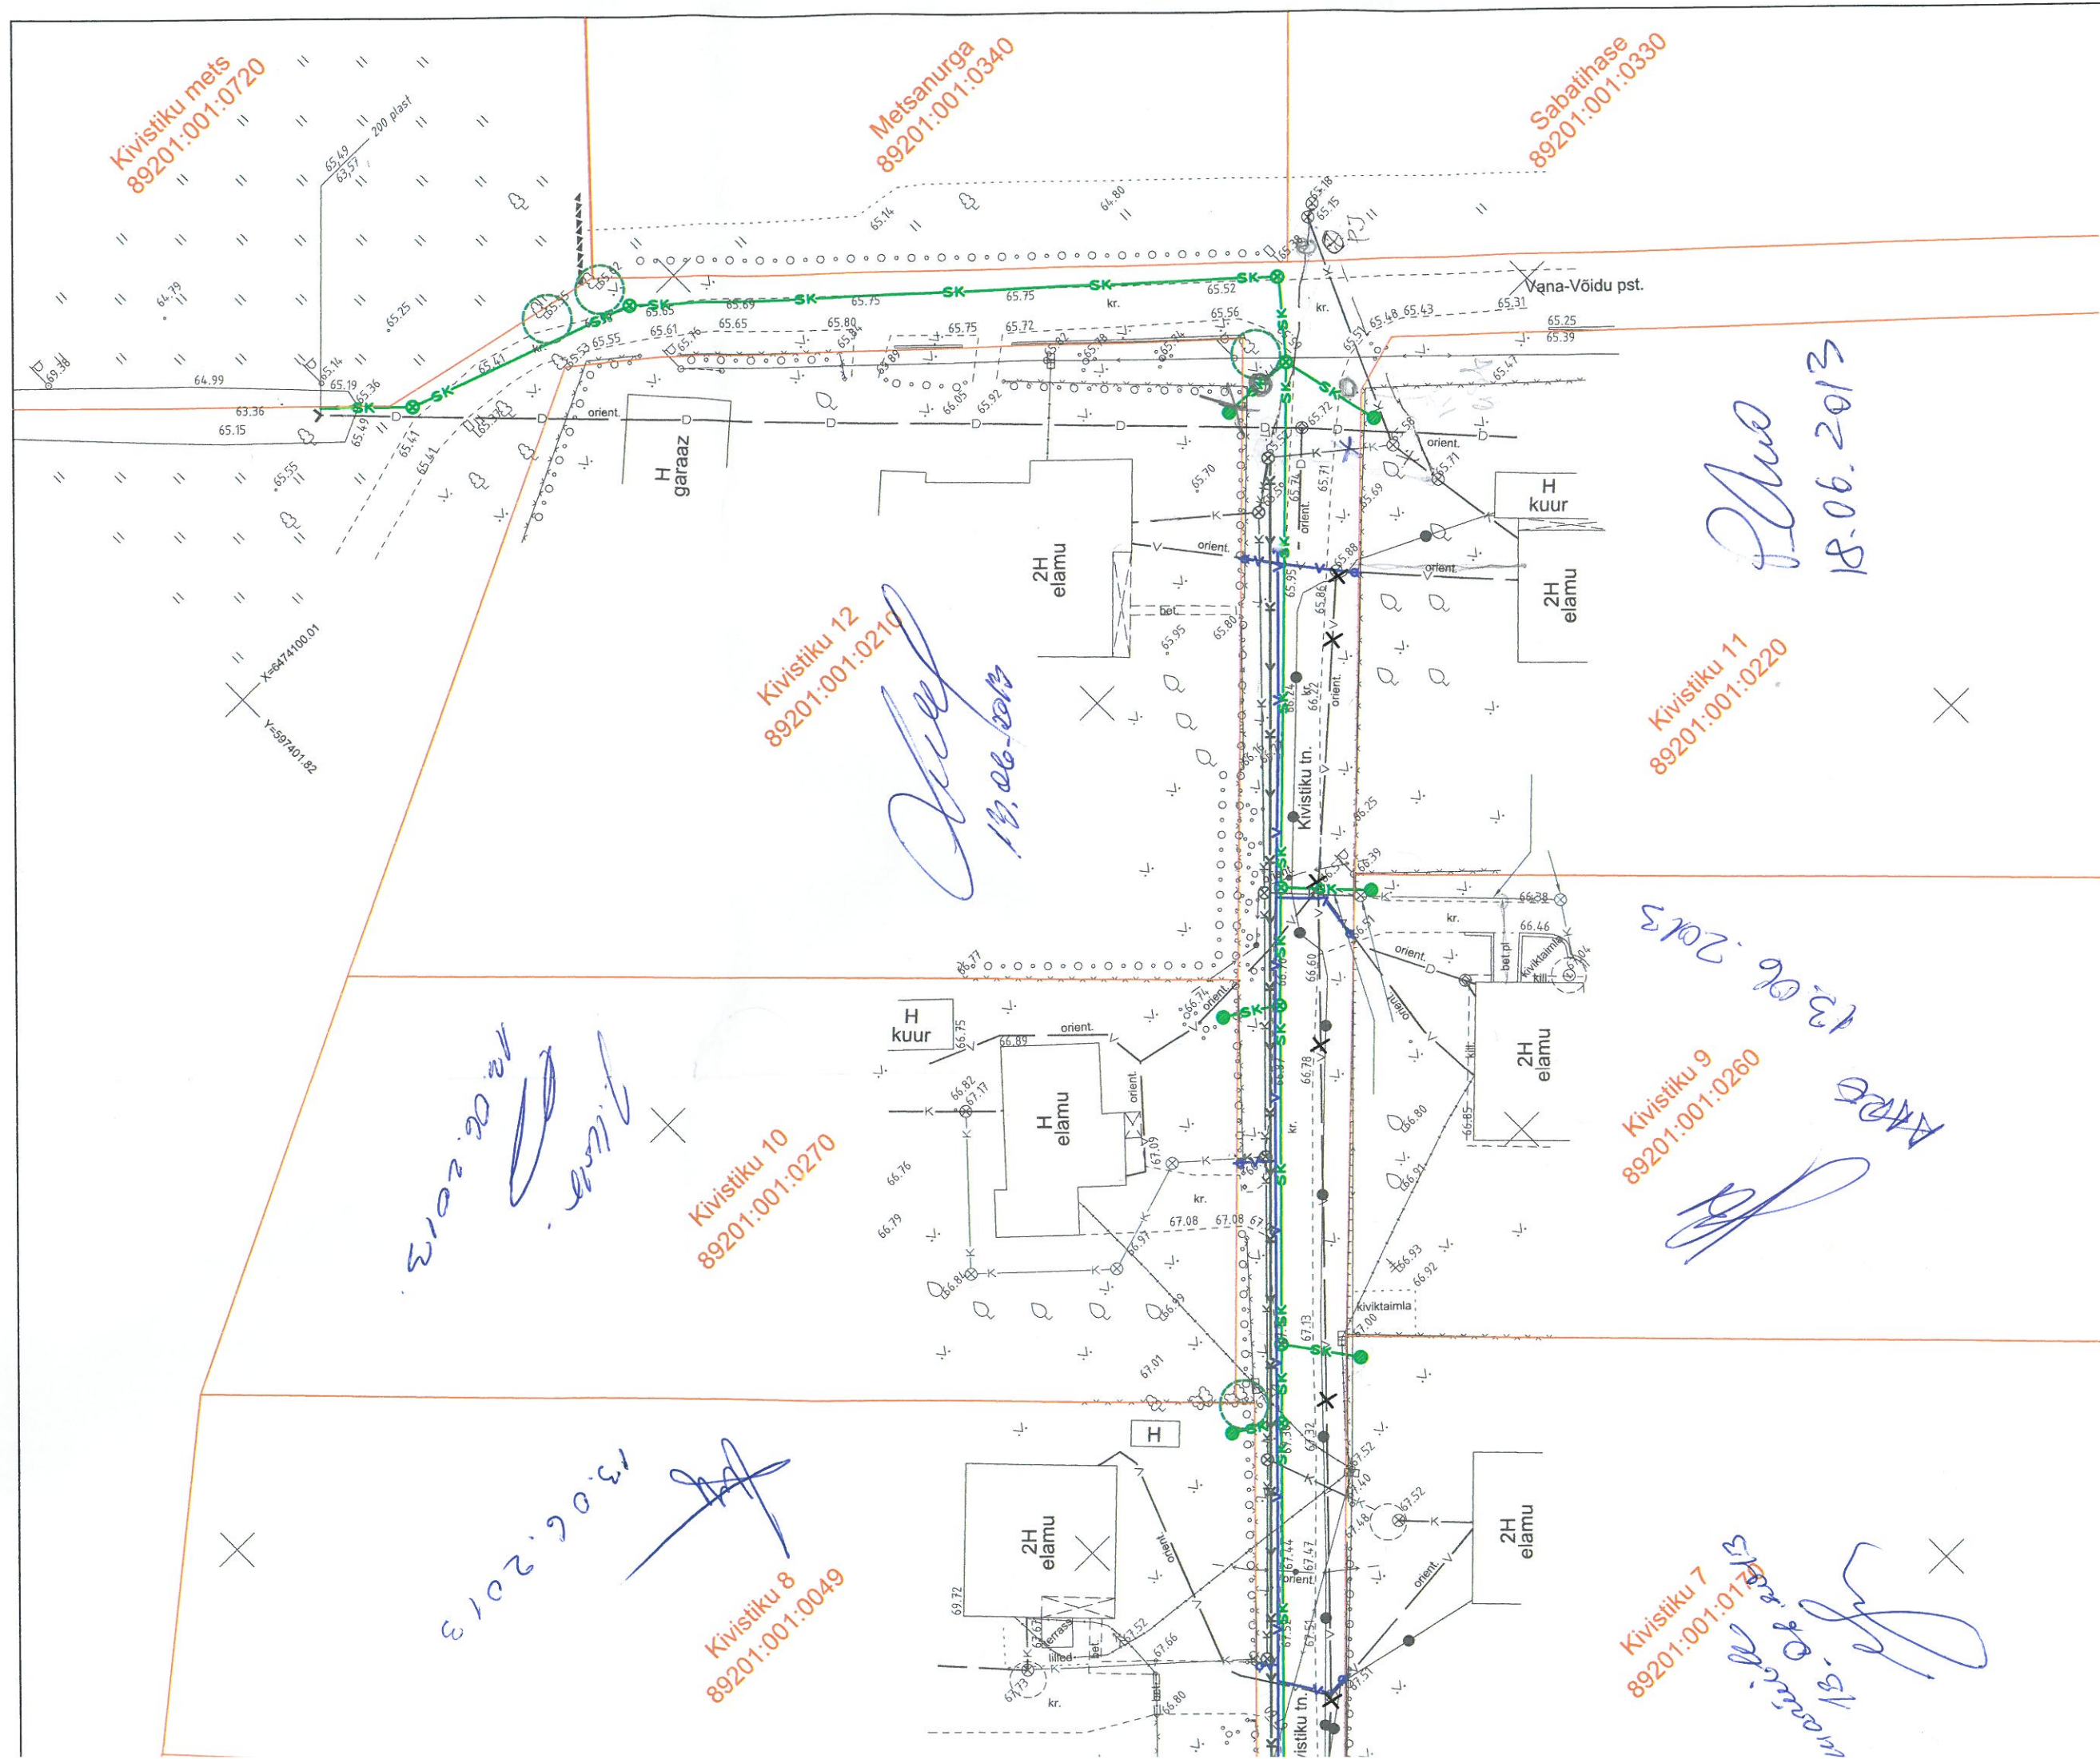

ISED:

Isolatevate kommunikatsioonide asukoha täpsustamiseks kutsuda nende valdaja esindaja ja kooskõlastada tööde teostus. Ümbrustööd olemasolevatest kommunikatsioonidest lähemal kui 2m äärsi.

Kaevatatav pinnas ladustatakse tellija poolt määratud alale.

Õõndistus on teostatud Ricabell OÜ poolt 30.05.2013 töö nr AGT-1334

Tinter-Projekt OÜ

Emajõe 1a
51008, Tartu

Tel. 7 475 333

Faks 7 476 062

Amet:	Nimi:	Alkiri:
Projektiijuht:	Ülo Lehemets	
Projekteerija:	Kristiina Ratnik	
Kontrollija:	Vello Sova	

TÖÖ NIMETUS: Viiandi maakond Viiratsi vald Vana-Võidu küla Kivistiku tn ja Vana-Võidu pst vee-, kanalisatsiooni- ja sademeveetoorustiku projekteerimine

TÖÖ TELIA:

JOONISE NIMETUS:

Viiratsi Vallavalitsus

Asendiplaan

KUUPÄEV: 13.06.2013
JOONISE NUMBER: 4-1
STADIUM: TP

MÕÖTKAVAL: 1:500

TÖÖ NR: 30-13-VK

