

Aamos Atlas OÜ

Reg.nr. 12791248
Tartu mnt 84a, 10112
Tallinn, Harjumaa
GSM +372 555 111 84
EEG000352

Töö nr. 333-G-22

REHE
VANA-VÕIDU KÜLA
VILJANDI VALD
VILJANDI MAAKOND

GEODEETILINE ALUSMÕÕDISTUS

TÖÖ TELLIJ: PROJEKTIKODA OÜ

VASTUTAV ISIK: /allkirjastatud digitaalselt/ Olavi Oeselg

DETSEMBER 2022

SISUKORD

Jrk. nr.	Dokumendi nimetus	Lk. nr.
1.	Asukoha skeem	3
2.	Seletuskiri	4-5
3.	Mõõdistatud maa-ala geodeetiline alusplaan	6
4.	Kooskõlastused	7-8

Vastutav isik: /allkirjastatud digitaalselt/ Olavi Oesalg
21. detsember 2022. a.

Seletuskiri

1. Üldandmed

Objekti nimetus/asukoht: Rehe, Vana-Võidu küla, Viljandi vald, Viljandi maakond
Tööde täitmise aeg: 05.12 – 21.12.2022. a.
Välitööd: detsember 2022. a.
Tööde teostaja: OÜ AAMOS ATLAS, regkood: 12791248, Tartu mnt 84a, Tallinn, MTR nr: EEG000352, geodeet Taivo Lepp
Vastutav isik: Olavi Oeselt; kutsekvalifikatsioon: Geodeet, tase 6; kehtivus: 05.02.2019 – 04.02.2024.
Tellija: Projektikoda OÜ

2. Geodeetiliste lähtepunktide andmed

Mõõdistamine tugineb Geosoft OÜ GNSS-püsijaamade võrgule. Koordinaadid L-EST '97 süsteemis, kõrgused EH2000 (Amsterdami) süsteemis.

Mõõdistamisel kasutusel olev EH2000 kõrgusmudel kannab viidet: „Ellmann, A.; Märdla, S.; Oja, T.: Eesti geoidi mudel EST-GEOID 2017. Tallinna Tehnikaülikool 2017.“

3. Töö ülesanne ja põhjus:

Rehe, Vana-Võidu küla, Viljandi vald, Viljandi maakond. Maa-ala geodeetiline alusmõõdistamine projekteerimiseks.

4. Töö käik:

Maa-ala mõõdistamiseks on kasutatud tahhümeetrilise- ja GNSS-mõõdistuse kombineeritud meetodeid. Objektidel teostati M 1:500 kõrguslikud mõõdistused vastavalt lähteülesandele maa-aladel kokku pindalaga 1,0 ha.

Alusplaanid koostati arvutiprogrammiga ZWCAD 2019. Plaanid väljastatakse digitaalselt.

Peajoonis säilitatakse digitaalsel kujul aadressiga: „Rehe, Vana-Võidu_G22.dwg“.

5. Kasutatud mõõdistusvahendid:

- Reaalaja GPS-vastuvõtja Trimble R8 – Model 2 (SN: 4852162628). Parandite saamiseks kasutab Trimble® VRS Now Eesti GNSS püsijaamade võrku.
- Robotik elektrontahhümeeter Trimble S3 2" DR (SN: 91410637; Manuf. Date: 2011/09) koos juhtpuldiga TSC5 (Trimble Access 2021.11). Kontrollitud ja kalibreeritud Geosoft OÜ-s 10.02.2022. Hoolduse nr 147031.

6. Tehnovõrgud:

Maa-aladel paiknevad elektri keskpinge kaablid, madalpinge kaablid, sidekaablid, optiline kaabel, sadevetekanalisisatsioon, reoveekanalisisatsioon, veetrassid ja drenaaž.

7. Kasutatud materjalid:

- Elektrilevi- Kaardivaade.dxf
- Tolia: AP73089202212080847.dwg


8. Ülevaade katastriüksuste piiride päritolust ja plaanile kandmise viisist:

Katastriüksuste piirid on saadud Maa-Ametist, seisuga 05.12.2022 ning digitaalselt plaanile kantud. Katastriüksuse piirid on informatiivsed.

9. Üleantavate materjalide loetelu:

Tellija:	Projektkoda OÜ	- tehniline aruanne 1 eks.
		- joonisfail .dwg formaadis
KOV	Viljandi Vallavalitsus	- digitaalinfo

Vastutav isik: allkirjastatud digitaalselt Olavi Oeselt
21.12.2022. a.

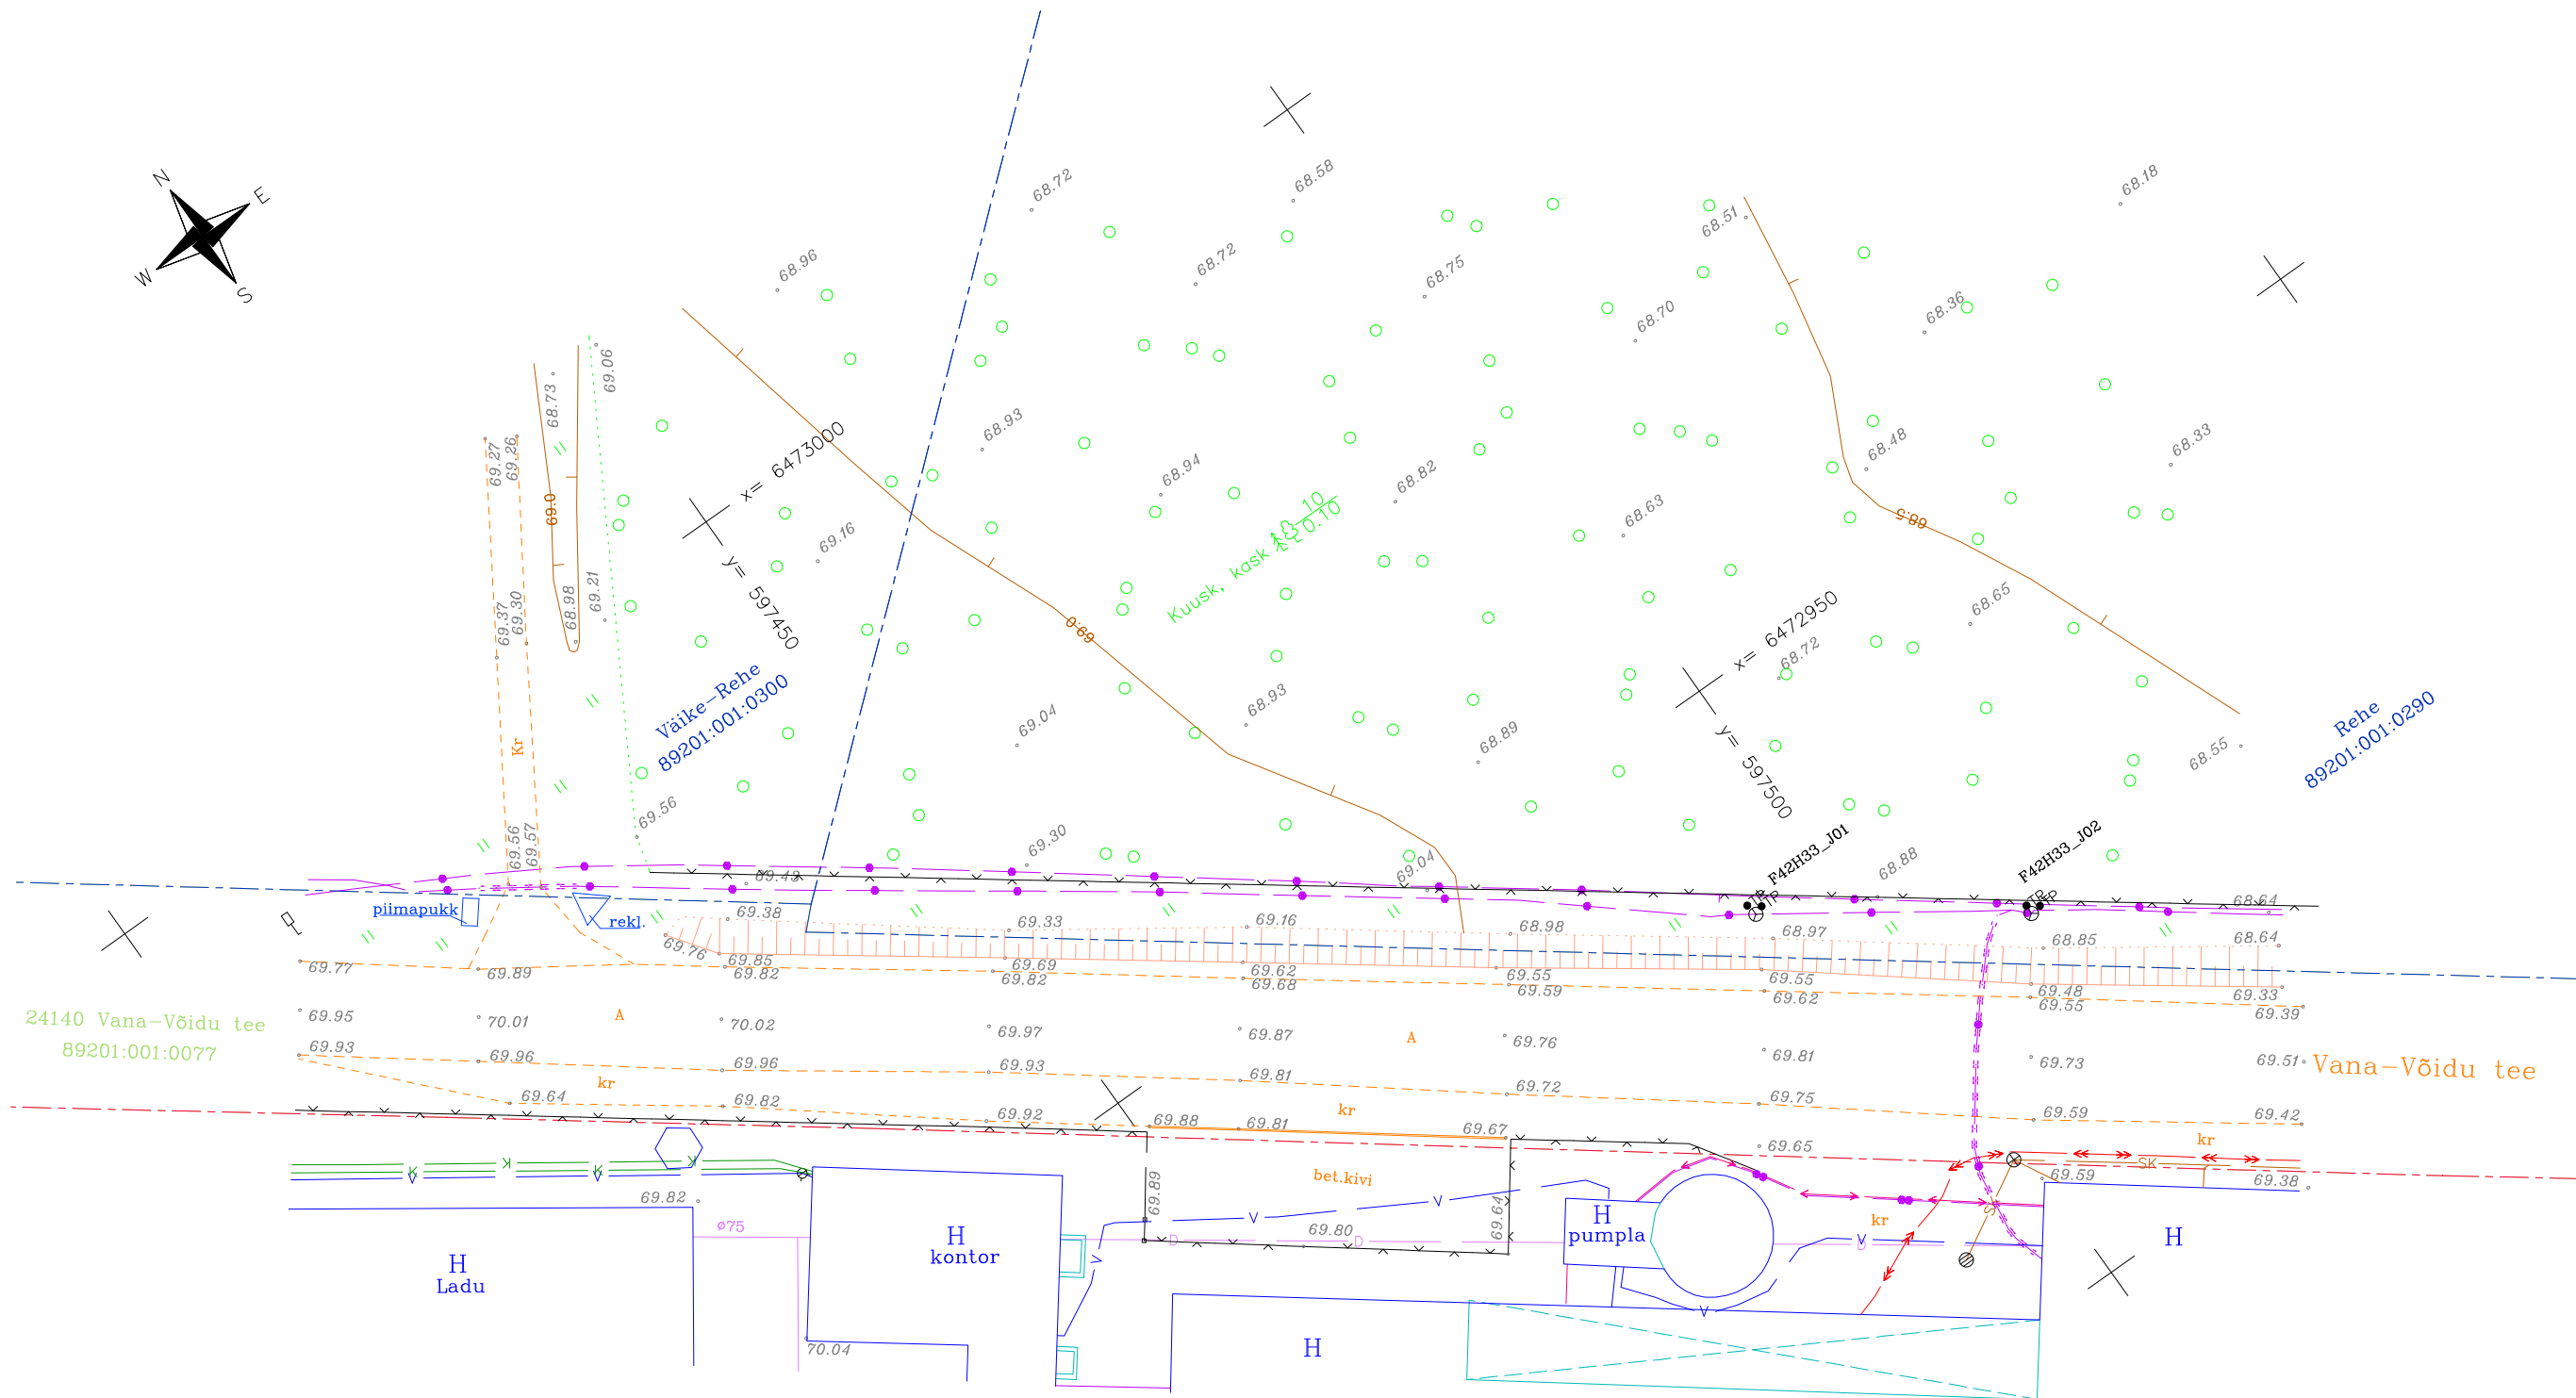

Tehnovõrkude kooskõlastused

Jrk.	Kooskõlastaja	Nr	Kuupäev
1	Elektrilevi OÜ	VAH-73273	09.12.2022
2	Telia Eesti AS	37519689	15.12.2022

MÄRKUSED:

Koordinaadid L-EST '97, kõrgused EH2000 süsteemis.
Mõõdistamisel kasutatud kõrgusmudel kannab viidet: „Ellmann, A.; Märdla, S.;
Oja, T.: Eesti geoidi mudel EST-GEOID 2017. Tallinna Tehnikaülikool 2017.“
Katastriüksuse piirid saadud Maa-ametist, seisuga 05.12.2022.
Kihil "PIIR" esitatud piirijoonte asukohad on informatiivsed.
Mõõdistusaeg: 19.12.2022.

Formaat: A1 (594x841)

 AAMOS ATLAS GEODEESIA		TELLIJA: Projektikoda OÜ			
VASTUTAV ISIK	O.OESELG	Rehe Vana–Võidu küla Viljandi vald Viljandi maakond	MÕÖT.	LEHT	LEHTI
KUUPÄEV	21.12.2022		1:500	1	1
GEODEET	T.LEPP		Aamos Atlas OÜ Reg.nr. 12791248 Tartu mnt 84a Tallinn info@aamosatlas.ee MTR nr: EEG000352		
fail: Rehe, Vana–Võidu_G22.dwg					
TÖÖ NR. 333–G–22		GEODEETILINE ALUSPLAAN			

[JIRA] Teie pöördumine "Võrgu asukohaandmete tellimine Rehe, 70108 Vana-Võidu küla, Viljandi vald, Viljandi maakond" on lahendatud.

VAH teated <webmap.andmevead@enefit.ee>

R, 09.12.2022 10:09

Adressaat: Taivo Lepp <taivo.lepp@aamosatlas.ee>

Tere

Teie pöördumine VAH-73273 "Võrgu asukohaandmete tellimine Rehe, 70108 Vana-Võidu küla, Viljandi vald, Viljandi maakond" on lahendatud resolutsiooniga: **Tehtud**.

Lahendaja selgitus: <http://www8.energia.ee/files/9a3135f1/Rehe,Vana-Võidu küla.zip>

Antud mõõtealas puuduvad Elektrilevi OÜ omandikuuluvusega maa-alused elektripaigaldised.

Väljastame kaardivaate DXF failina ning täiendavaid teostusjooniseid väljastada ei ole. Kaardivaade ei ole geodeetiliselt täpne. Andmed leiate manusest.

Küsimuste korral aitab Teid Lii Roosipuu (Lii.Roosipuu@enefit.ee)

Heade soovidega

Enefit Connect OÜ*

Elektrilevi OÜ volitatud esindaja

**Enefit Connect OÜ on võrguteenuse osutamisel Elektrilevi OÜ volitatud koostööpartneriks.*

Koostööpartnerite kohta leiab täiendavat infot Elektrilevi OÜ kodulehelt

[www.elektrilevi.ee]www.elektrilevi.ee

PROJEKTI KOOSKÖLASTUS NR 37519689

Kliendinumber	1150396
Isikukood/Registrikood	12791248
Nimi	AAMOS ATLAS OÜ
Kontaktisik	Taivo Lepp telefon 58117331
e-post	taivo.lepp@aamosatlas.ee
Aadress	TARTU MNT 84A, TALLINN 10112, HARJU MAAKOND
Objekti asukoht ja projekti nimi	Viljandi vald, Viljandi maakond : Rehe
Projekti/töö nimetus	Rehe

Kooskõlastamisele esitatud dokumendid	1. Geodeetiline alusplaan	Rehe, Viljandi_G22.dwg
--	------------------------------	---------------------------

Telia Eesti AS (edaspidi "Telia") seisukohad esitatud dokumentide kooskõlastamisel:

Tööde teostamisel tuleb lähtuda sideehitise kaitsevööndis tegutsemise Eeskirjast:	jah
Töid võib teostada ainult Telia volitatud esindaja kirjaliku tööloa alusel:	jah
Info tööloa saamiseks telefoninumbril:	5030055
Tööde teostamiseks planeeritud piirkonnas on vaja täiendavalt esitada tööjoonised:	jah
Tegevuse jätkamiseks on vajalik tellida Telia täiendavad tehnilised tingimused:	jah
Maa-alal paikneb Teliale kuuluv sideehitis:	Side maakaabel

Kooskõlastus kehtib kuni 15.12.2023

Kooskõlastuse võttis vastu:
Taivo LeppKooskõlastuse andis:
Telia Eesti AS volitatud esindaja
Remo Toodo
e-post: Remo.Toodo@boftel.com
telefon: 503 9503