


X = 6471650
Y = 596650

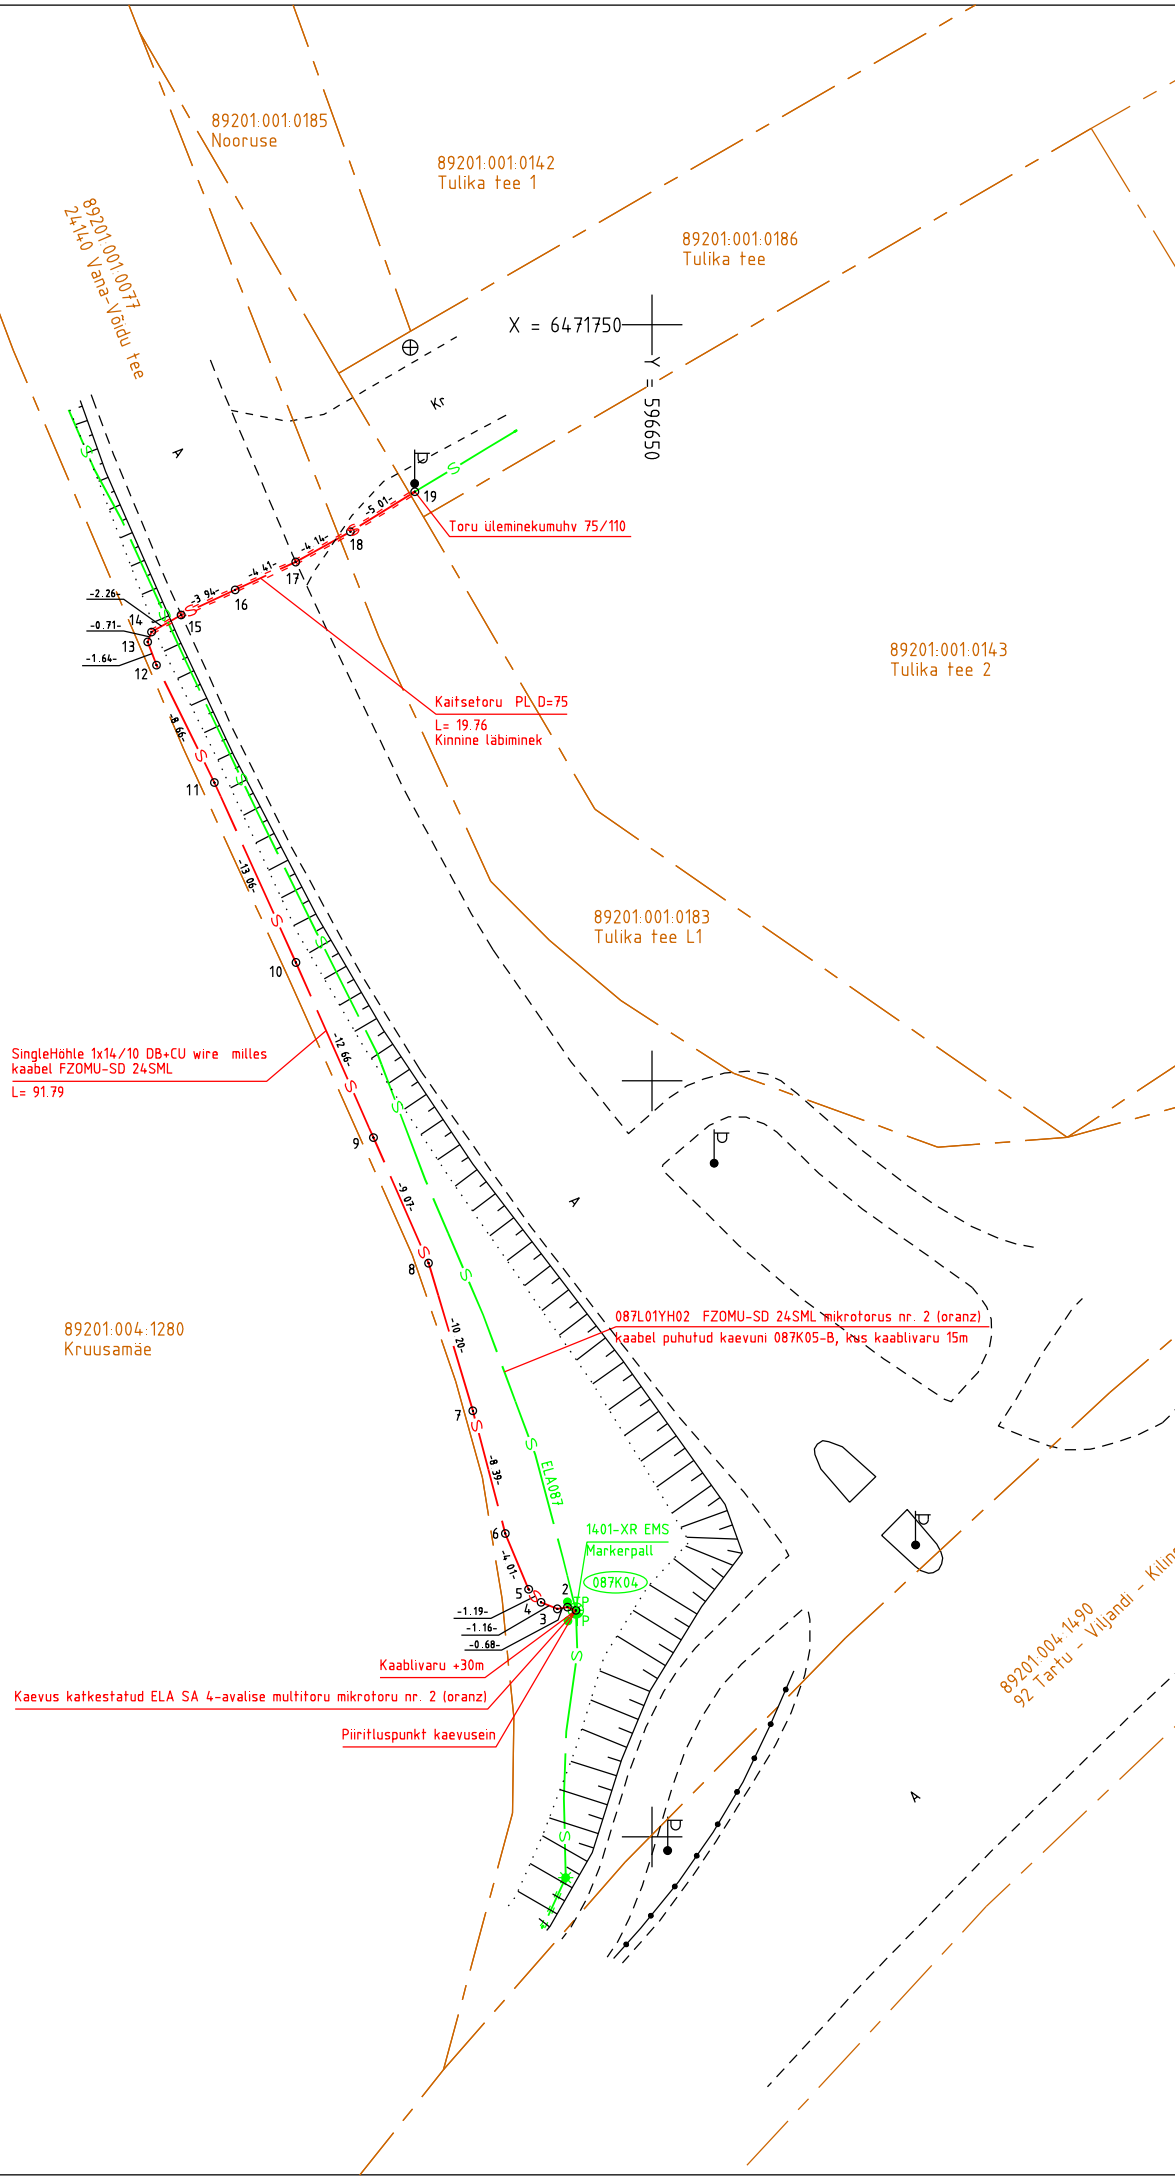

Liinirajatise paigaldussügavuse koordinaatide tabel

Punkti nr	Koordinaadid		Liinirajatise sügavus maapinnast h (m)	Liinirajatise kõrgus (EH-2000 süsteem) z (m)	Märkused
	x	y			
087K04	6471664.98	596644.96	1.10	66.95	reservkaev
2	6471665.20	596644.40	1.15	66.90	käänupunkt
3	6471665.08	596643.73	1.15	66.85	käänupunkt
4	6471665.52	596642.65	1.15	66.76	käänupunkt
5	6471666.37	596641.83	1.05	66.79	käänupunkt
6	6471670.07	596640.29	0.90	66.81	käänupunkt
7	6471678.18	596638.14	0.80	66.64	käänupunkt
8	6471687.95	596635.21	0.75	66.58	käänupunkt
9	6471696.25	596631.56	0.90	66.25	käänupunkt
10	6471707.83	596626.43	0.80	65.91	käänupunkt
11	6471719.73	596621.04	0.75	65.70	käänupunkt
12	6471727.50	596617.21	0.70	65.58	käänupunkt
13	6471729.03	596616.63	0.75	65.57	käänupunkt
14	6471729.69	596616.88	0.85	65.49	kaitsetoru
15	6471730.81	596618.84	1.65	65.24	käänupunkt
16	6471732.47	596622.41	2.15	64.72	käänupunkt
17	6471734.32	596626.42	1.85	64.84	käänupunkt
18	6471736.32	596630.05	1.35	65.15	käänupunkt
19	6471738.97	596634.30	0.60	65.77	kaitsetoru

MÄRKUSED:
Kõrgused EH2000 süsteemis
Koordinaadid L-EST97 süsteemis. Ehituse teostanud Connecto Eesti AS.
Plaanil kajastatud piirid Maa-ameti andmete põhjal seisuga 03.05.2021. (kihil "PIIR" esitatud piirijoonte asukohad on informatiivsed)

Töö nr. 4973T			Objekt: Viljandi maakond, Viljandi vald, Vana-Võidu küla, Tulika tee sideühendus		koostatud: 04.05.2021
Objekti aadress			Möötkava 1.500	Leht 1	Lehti 1 fail: 4973T Tulika tee side
Koostas	M.Sepp		Joonis: Siderajatise teostusjoonis		
Kontrollis	H.Jürmann				

