

MTR Halduse OÜ

Registreerimisnr. 12249549

Töö nr. T823-21

26.07.2021.a.

Viljandimaa Viljandi vald Vana-Võidu küla Kõrgepõllu PON

teostusjoonis

Koostaja:

Kristel Mälton

Tartu 2021

SISUKORD

1. Seletuskiri	3
2. Teostusjoonis	4
3. Lõpuleht	5

SELETUSKIRI

1. Üldandmed

Objekti asukoht: Viljandimaa Viljandi vald Vana-Võidu küla Kõrgepõllu

Objekti nimetus: Viljandimaa Viljandi vald Vana-Võidu küla Kõrgepõllu PON
sidetrassi teostusmöödistus

Tööde täitmise aeg

Välitööd: 20.-21.juuli 2021.a.

Kameraaltööd: 22.juuli 2021.a.

Möödistas: Taimo Mälton

Joonestas: Kristel Mälton

Vastutav geodeet: Üllar Kreela

2. Geodeetiliste lähtepunktide andmed

Möödistamisel on kasutatud Geonet võrku.

Koordinaadid L-EST97 ja kõrgused EH2000 süsteemis.

3. Objekti geodeetilise sidumise andmed.

Möödistamistöödeks vajaliku alusvõrgu rajamisel on kasutatud reaalaaja GPS-i Trimble R8 ja Trimble S3

4. Möötmistööd

Vastavalt tellimusele teostati M1:500 sidetrassi teostusmöödistamine peamiselt lahtise kaevikuga.

Trassi pikkus **630 m**

Plaan koostati arvutil graafikaprogrammiga MicroStation V8i. Plaan väljastatakse digitaalselt ja graafiliselt.

5. Üleantavate materjalide loetelu

Tellijas:


Telia Eesti AS
MTR Haldus Oü
Viljandi vald

-digitaalne joonis laetud B12-andmebaasi
-digitaalne joonis
-digitaalne joonis

26.07.2021

Koostas:

/K.Mälton/

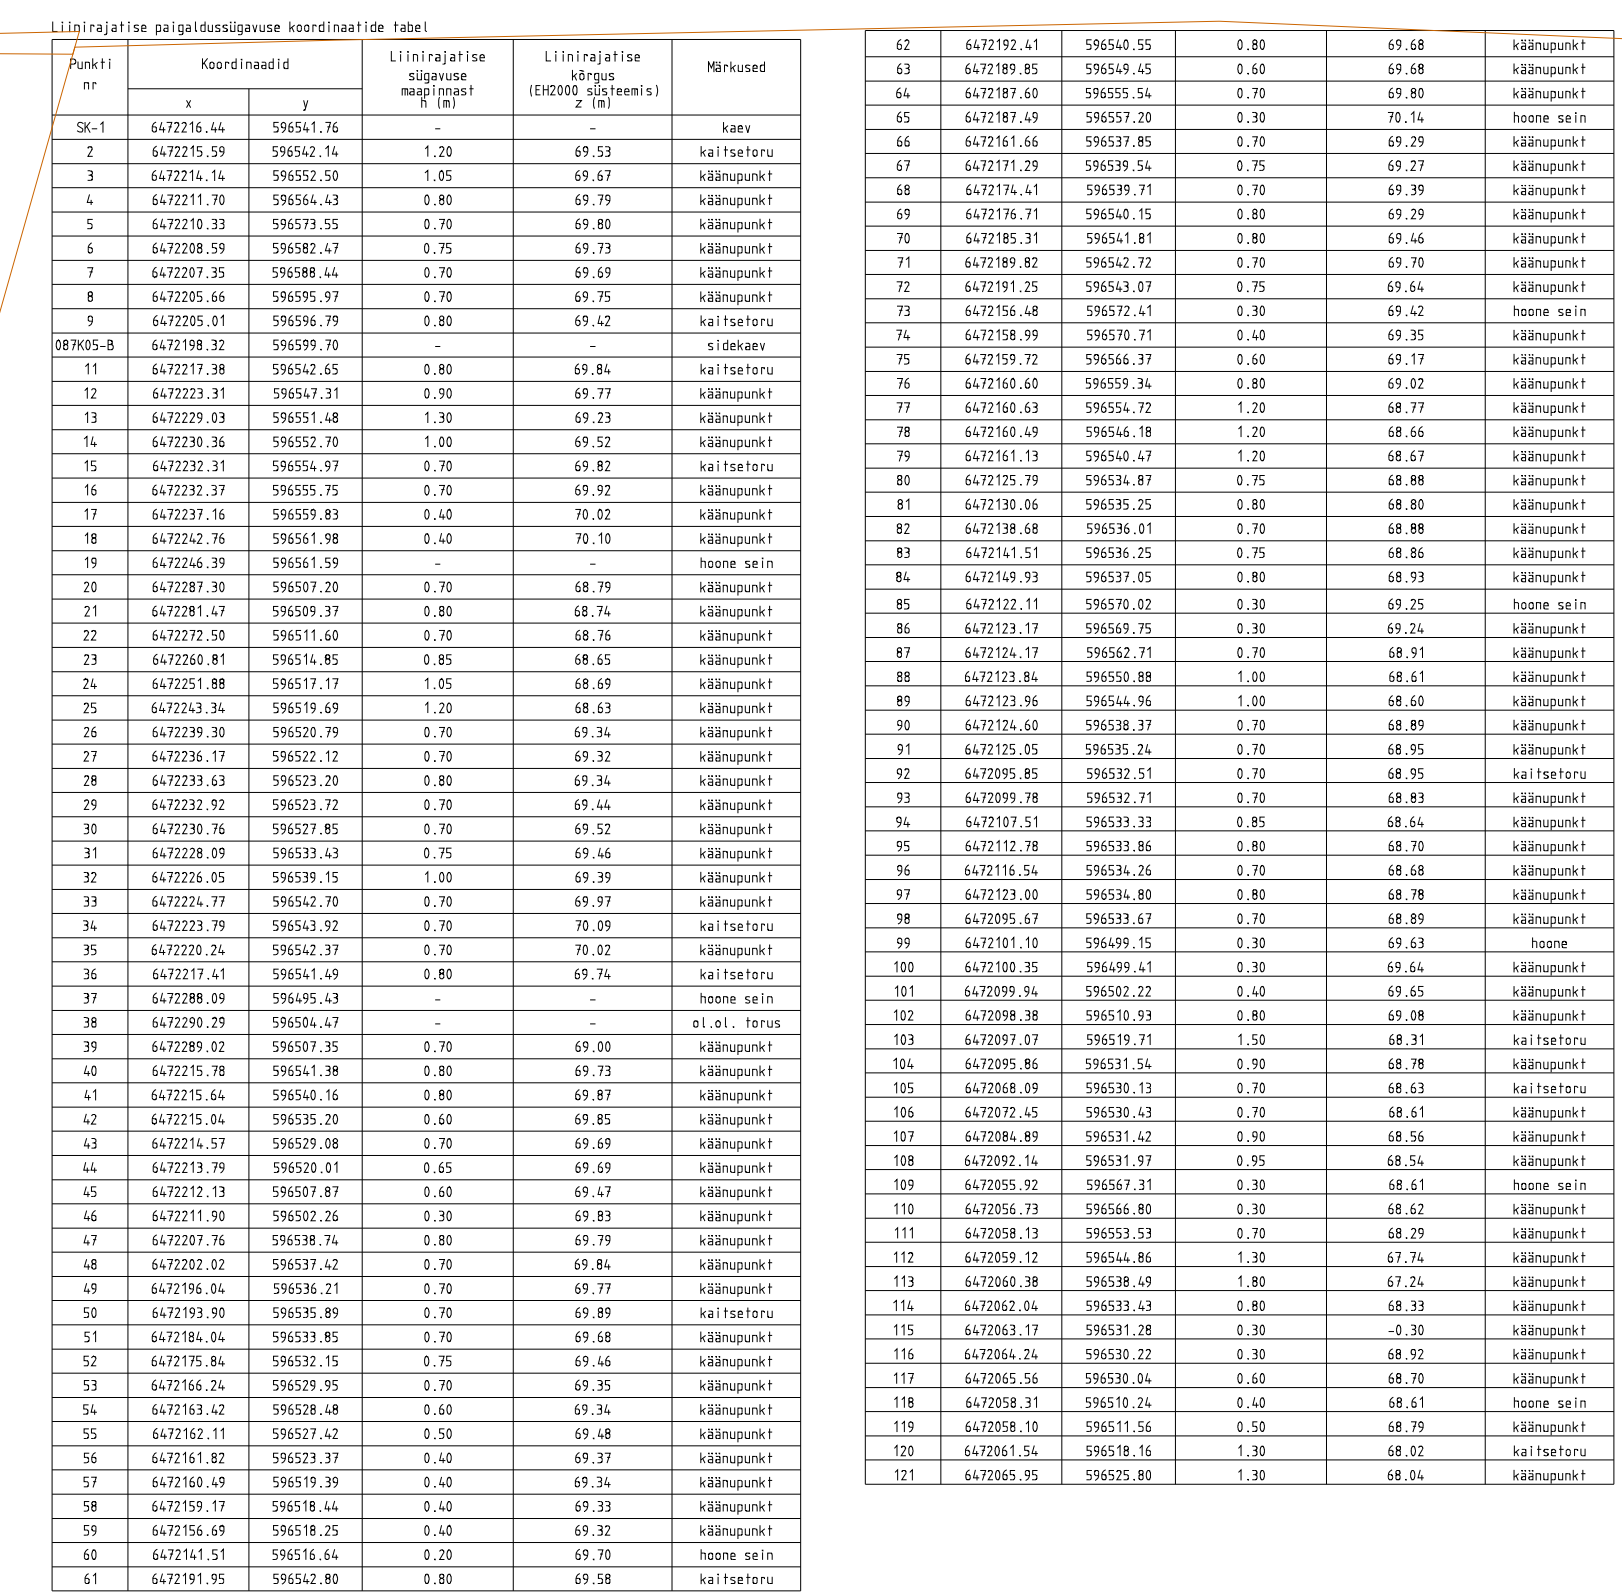

MÄRKUS:
Kõrgused EH2000 süsteemis
Koordinaadid L-EST97 süsteemis Piirid Maaameti 24.03.2020 seisuga

MTR Halduse Ü info@mtrhaldus.eu EEG000311			TÖÖ NR. T823-21	FAIL T823-21_teastus.dgn	MÕÖT 1:500
KUUPÄEV	23.07.2021		OBJEKT NIMI: Viljandimaa Viljandi vald Vana-Võidu küla Kõrgepõllu PON		LEHT 1
KOOSTAS	K.Mälton			JOONIS teostusjoonis	LEHTI 1
MÕÕDISTAS	T.Mälton				

Käesolevas toimikus on 5(viis) järjekorras nummerdatud lehte.

26.07.2021

Koostas:

/K.Mälton/