

DESMANTES OÜ
MTR EG10943323-0001
Geodeet, tase 5
Töö nr. TulTee7

Viljandi maakond Viljandi vald Vana-Võidu küla

Tulika tee 7

GEODEETILISE MÕÕDISTUSTÖÖ TOIMIK

Koostas: / Lembitu Luts /

Vastutab: / Lembitu Luts /

Tartu 2021.a.

DESMANTES OÜ

Reg.nr: 10943323
KMKR nr:
EE101170790

Kalda tee 12-34 Tartu 50703
Tel.: 53428480
e-post: Lembitu.Luts@mail.ee

Arveldus:
IBAN EE3910 10220031030013
SEB Pank

Sisukord

1. Seletuskiri	3
2. Aukoha skeem	4
3. Mõõdistuskäigu skeem	5
4. Mõõdistuse plaan M :500	6

Koostas: Lembitu Luts
01.03.2021.a.

GEODEETILISE MÕÕDISTUSTÖÖ SELETUSKIRI

Mõõdistatav objekt:

Viljandi maakond Viljandi vald Vana-Võidu küla Tulika tee 7 (89201:001:0148)

Mõõdistustööde teostaja: Desmantes OÜ maamõõtja Lembitu Luts

Aeg: 12.06.2020.a.

Koostamise aeg: 01.03.2021 .a.

Tellija:

Töö eesmärk: teostusmõõdistus
Elekter, Kanalisatsioon, Vesi, Ehitise nurgad

Lähtepunkti koordinaadid:

Punkti number 5470

Nimi UUSNA97

X 6473711.069

Y 601554.155

H (EH2000 kõrgus geoidist) 60.063

Plaani mõõtkava: 1:500

Koordinaatide süsteem: L-Est 97 süsteem

Kõrguste süsteem: Euroopa (EH2000) süsteem

Mõõdistusmeetod: polaarkoordinaatide meetod

Kasutatud mõõteinstrumendid: Leica Viva TS12P 2" R1000, Leica SR530 RTK GPS

Kasutatud tarkvara: GEO v 11.5, AutoCAD 2000

Tahhümeetrilise mõõdistuse plaanilised ja kõrguslikud vead jäid piiresse, mis on lubatud topograafilisel mõõdistamisel mõõtkavas 1:500.


Katastriüksuste piirid: plaanile kantud katastripiiride alusel

Kasutatud varasemate geodeetiliste tööde loetelu:

Nooruse arenduse kanalisatsioonitorustiku teostusjoonis Töö nr. E17125_Reaalprojekt OÜ_nov.2017


Koostas: Lembitu Luts
01.03.2021.a.

Viljandi maakond Viljandi vald Vana-Võidu küla
Tulika tee 7
Asendiplaan

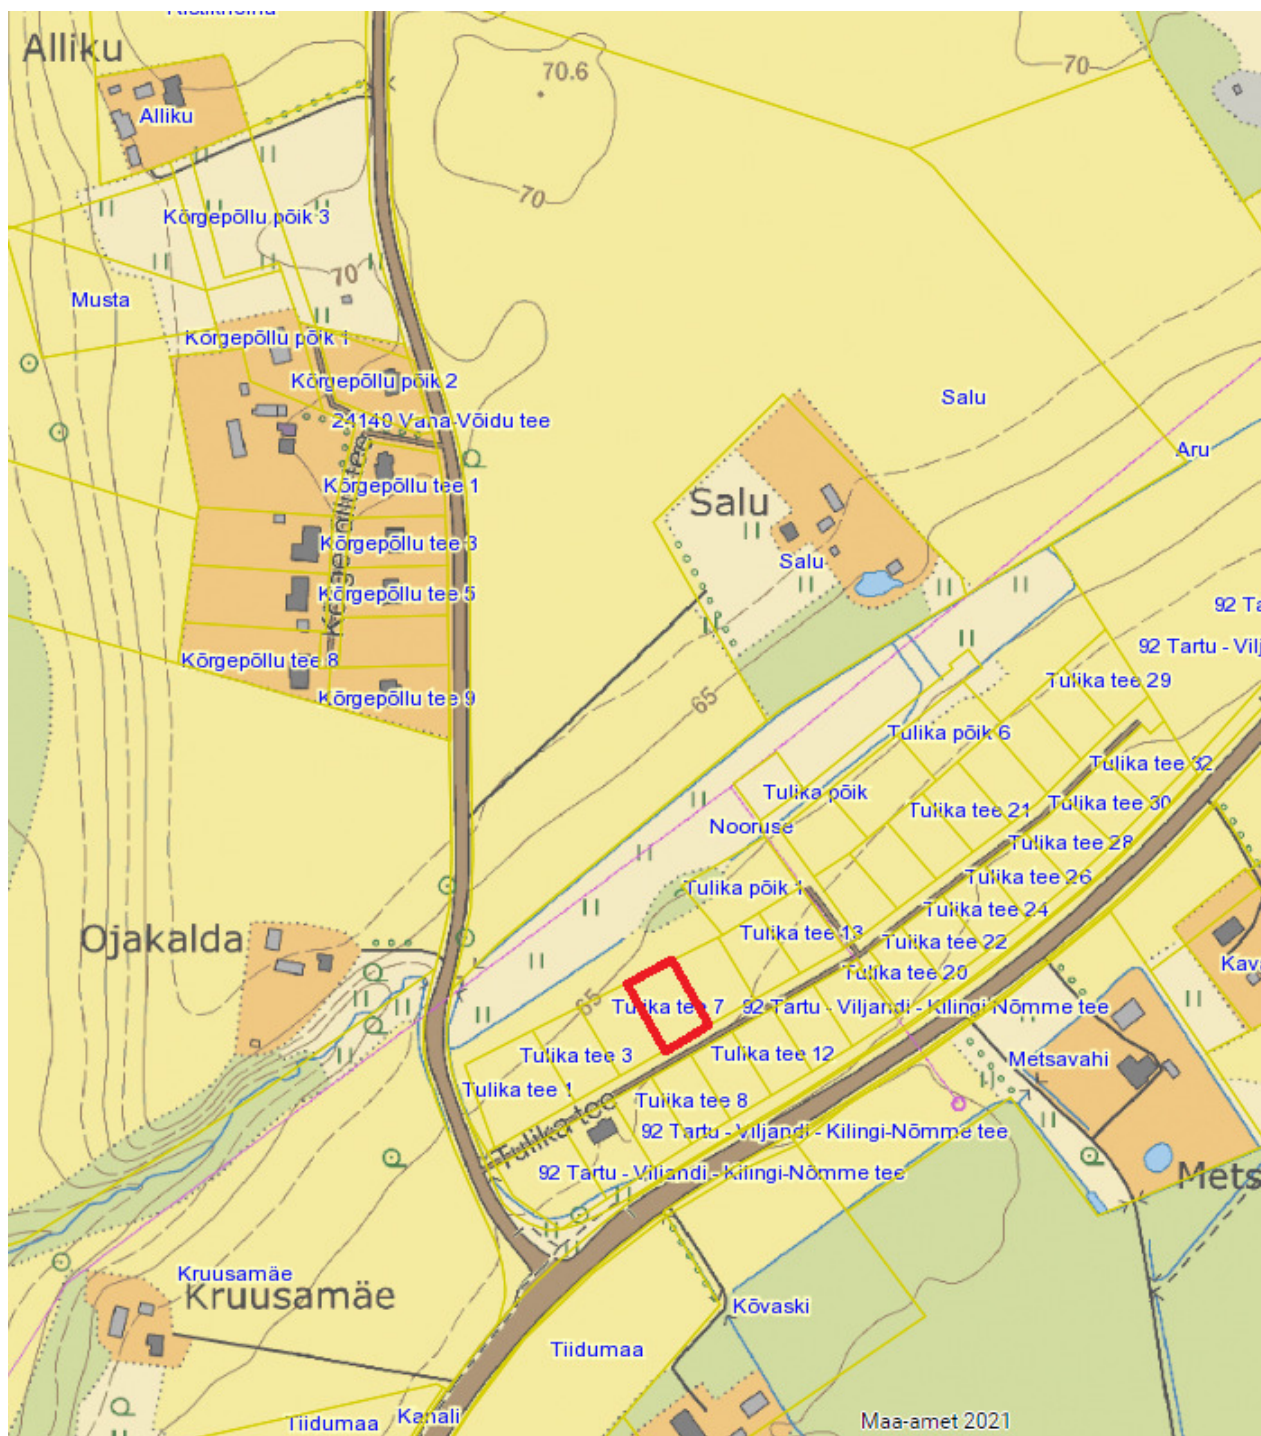

Koostas: Lembitu Luts
01.03.2021.a.



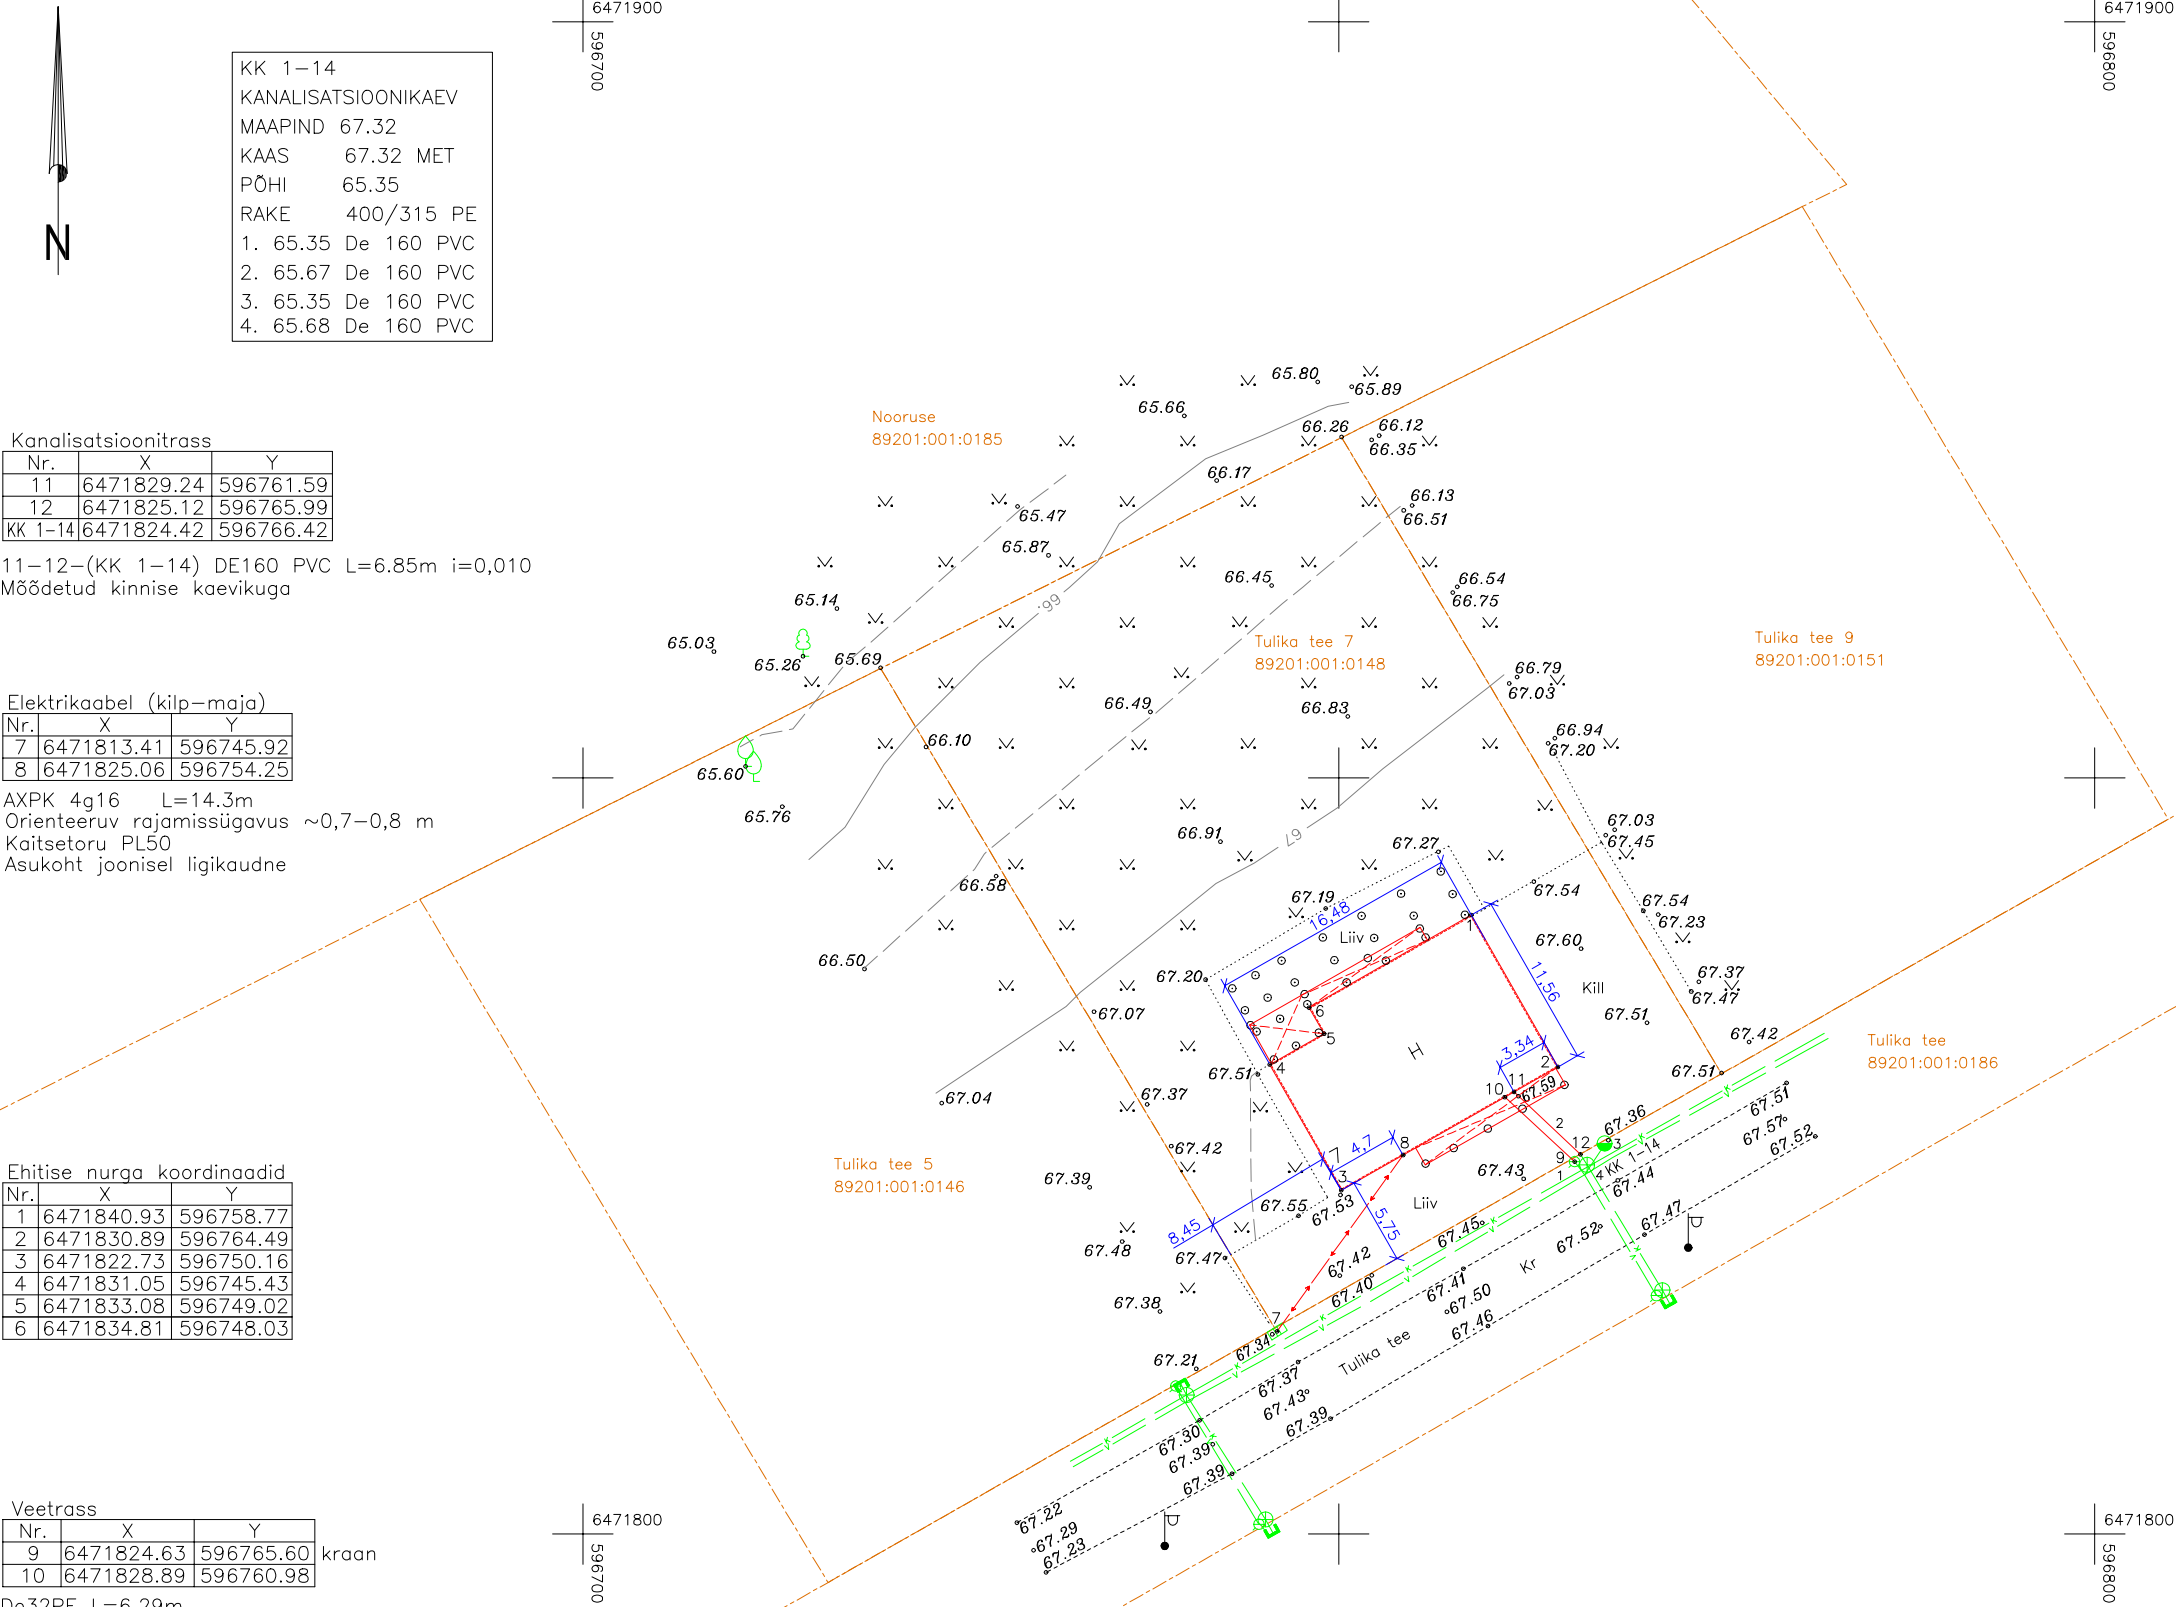

KK 1–14	
KANALISATSIOONIKAEV	
MAAPIND 67.32	
KAAS	67.32 MET
PÕHI	65.35
RAKE	400/315 PE
1.	65.35 De 160 PVC
2.	65.67 De 160 PVC
3.	65.35 De 160 PVC
4.	65.68 De 160 PVC

Kanalisatsioonitrass

Nr.	X	Y
11	6471829.24	596761.59
12	6471825.12	596765.99
KK 1–14	6471824.42	596766.42

11–12–(KK 1–14) DE160 PVC L=6.85m i=0,010
Mõõdetud kinnise kaevikuga

Elektrikaabel (kilp–maja)

Nr.	X	Y
7	6471813.41	596745.92
8	6471825.06	596754.25

AXPK 4g16 L=14.3m
Orienteeruv rajamissügavus ~0,7–0,8 m
Kaitsetoru PL50
Asukoht joonisel ligikaudne

Ehitise nurga koordinaadid

Nr.	X	Y
1	6471840.93	596758.77
2	6471830.89	596764.49
3	6471822.73	596750.16
4	6471831.05	596745.43
5	6471833.08	596749.02
6	6471834.81	596748.03

Vetrass

Nr.	X	Y
9	6471824.63	596765.60
10	6471828.89	596760.98

De32PE L=6.29m
Orienteeruv rajamissügavus ~1,8m
Mõõdetud kinnise kaevikuga

Elumaja katusehari=73.61,
1k põrand=67.95

MÄRKUS: Koordinaadid on määratud L–EST97 süsteemis
Kõrgused on määratud EH2000 süsteemis
Katastriüksuste piirid on plaanile kantud katastriandmete järgi

Tulika tee 7 katastriüksus Katastri tunnus 89201:001:0148 Viljandi maakond Viljandi vald Vana–Võidu küla	Jooniste arv 1	Joonise nr. 1
	Teostusmõõdistus Mõõtkava 1:500	
DESMANTES OÜ MTR EG10943323–0001; Geodeet, tase 5 Kalda tee 12–34 Tartu 50703 tel. 53428480	Mõõtnud :	Lembitu Luts Kuupäev 12.06.2020.a.
	Joonestanud :	Lembitu Luts Kuupäev 01.03.2021.a.
		Töö nr. TulTee7