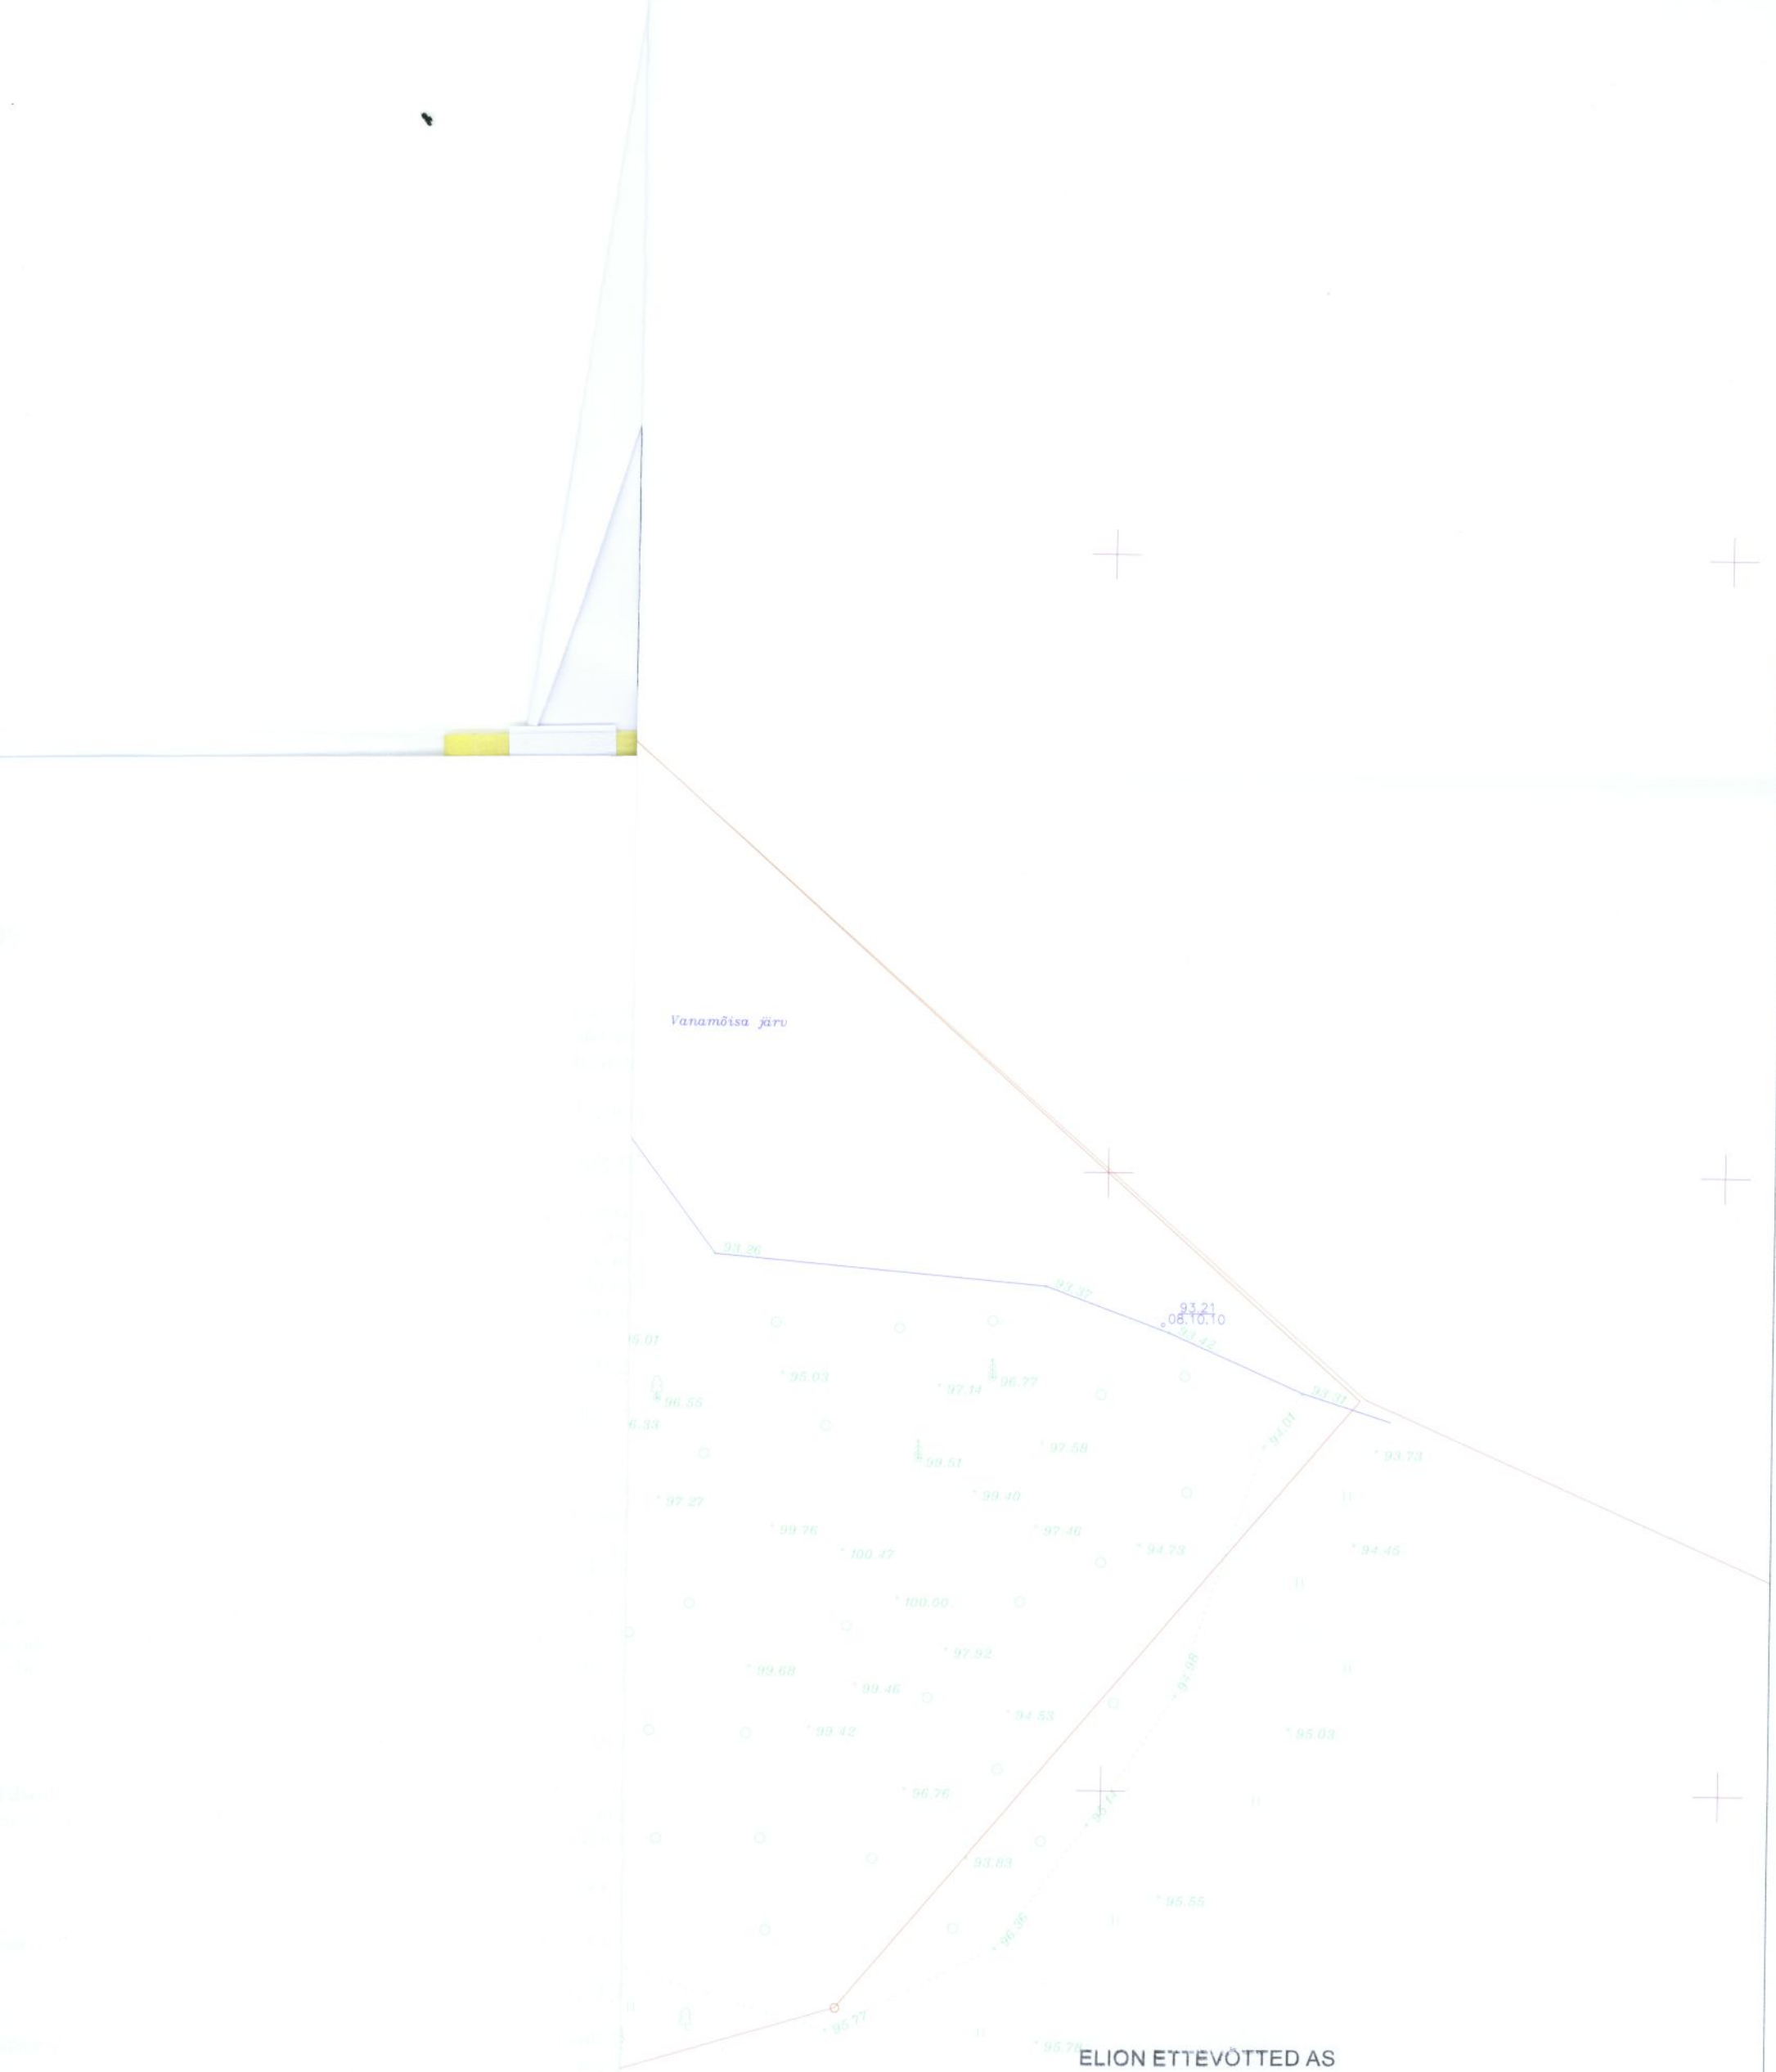

ELION ETTEVÕTTED AS
KOOSKÕLASTATUD
„11" „oktoober" „2010" a.
nr. —
nimi Reima Tõvdo
allkiri

Kooskõlastatud
Andrus Saik
võrguarengu projektijuht
OÜ Jaotusvõrk
11.10.2010

Märkused: Koordinaadid L Est 97 süsteemis, kõrgused Balti 1977.a. süsteemis.

PROJ. Reaalprojekt LITSENTSID: EG10765904-0001		TELLIJA			
		TÖÖ	Geodeetiline mõõdistus		
		OBJEKT	Vanamõisa küla, Pärsti vald, Viljandi maakond		
MÕÕT. J.PUKS	JOON. J.PUKS	KONTR. J.PUKS	JOONISE NIMI **Vanamõisa-Viidase geoalus**		TÖÖ NR. VG109-10
KUUP. oktoober 2010	KUUP. oktoober 2010	KUUP. oktoober 2010	MÕÕTKAVA 1:500	JOONISE NR. 1/1	REV 0