




VAADE - B

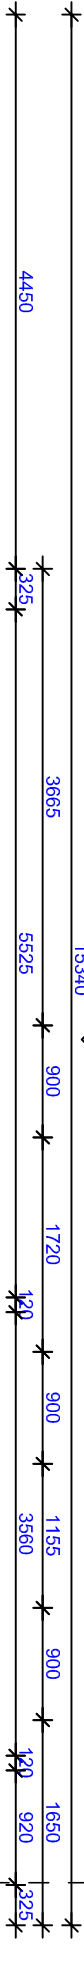

VAADE - C

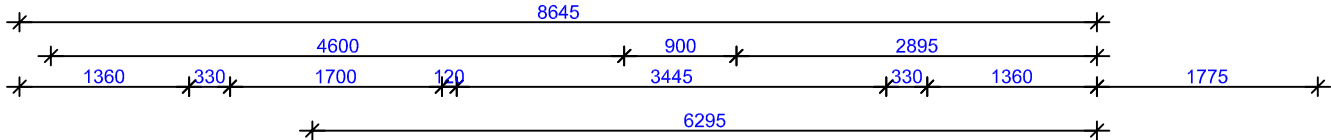

VAADE - A

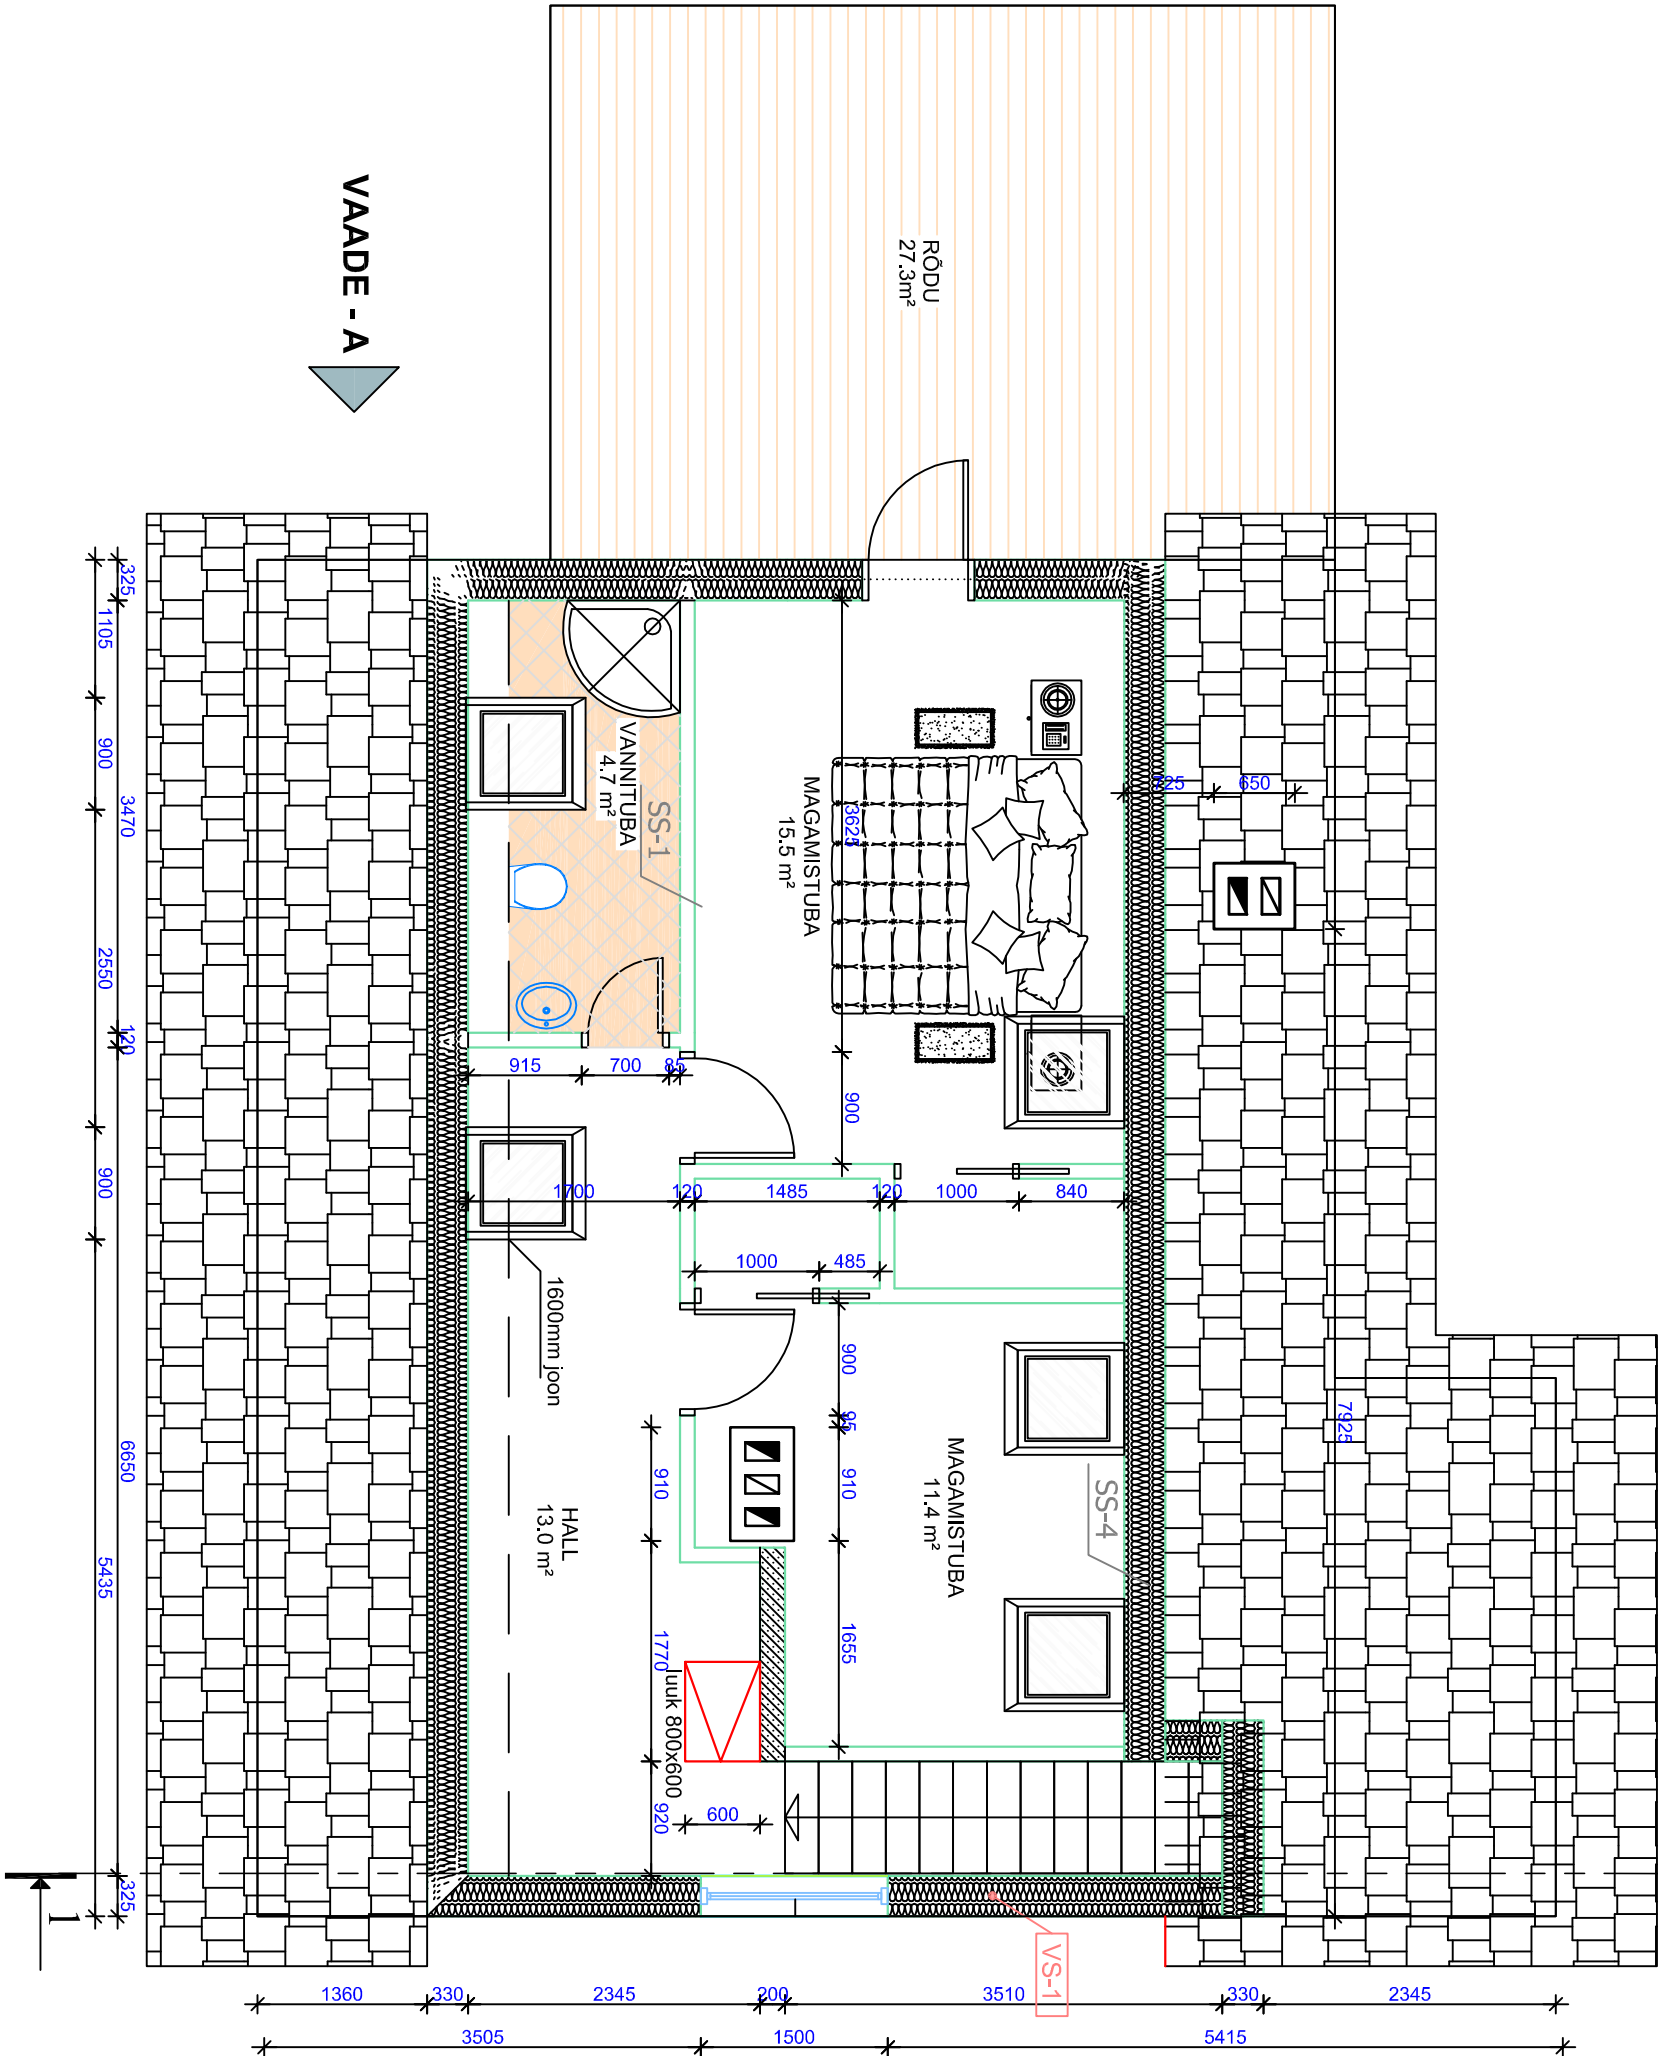

VAADE - D

Töö nr. 28-04-10A			Objekti nimetus: ÜKSIKELAMU REKONSTRUEERIMINE		
JÕONESTAS: E.KALLAS			Asukoht: VILJANDIMAA JÄRVEKÜLA 26		
KINNITAS: K.KERNUMEES			Tellija: REET ORGUSAAR		
REG.NR. 11284360 TEL:5256994			Joonis: TEISE KORRUSE PLAAN		
EEP 000859			OÜ VISAPIINGA DESIGNER AGENCY		
			KAUNA 3-7 TALLINN 10138		