

1

2

3

4

5

6


A

B

C

D

VAADE A

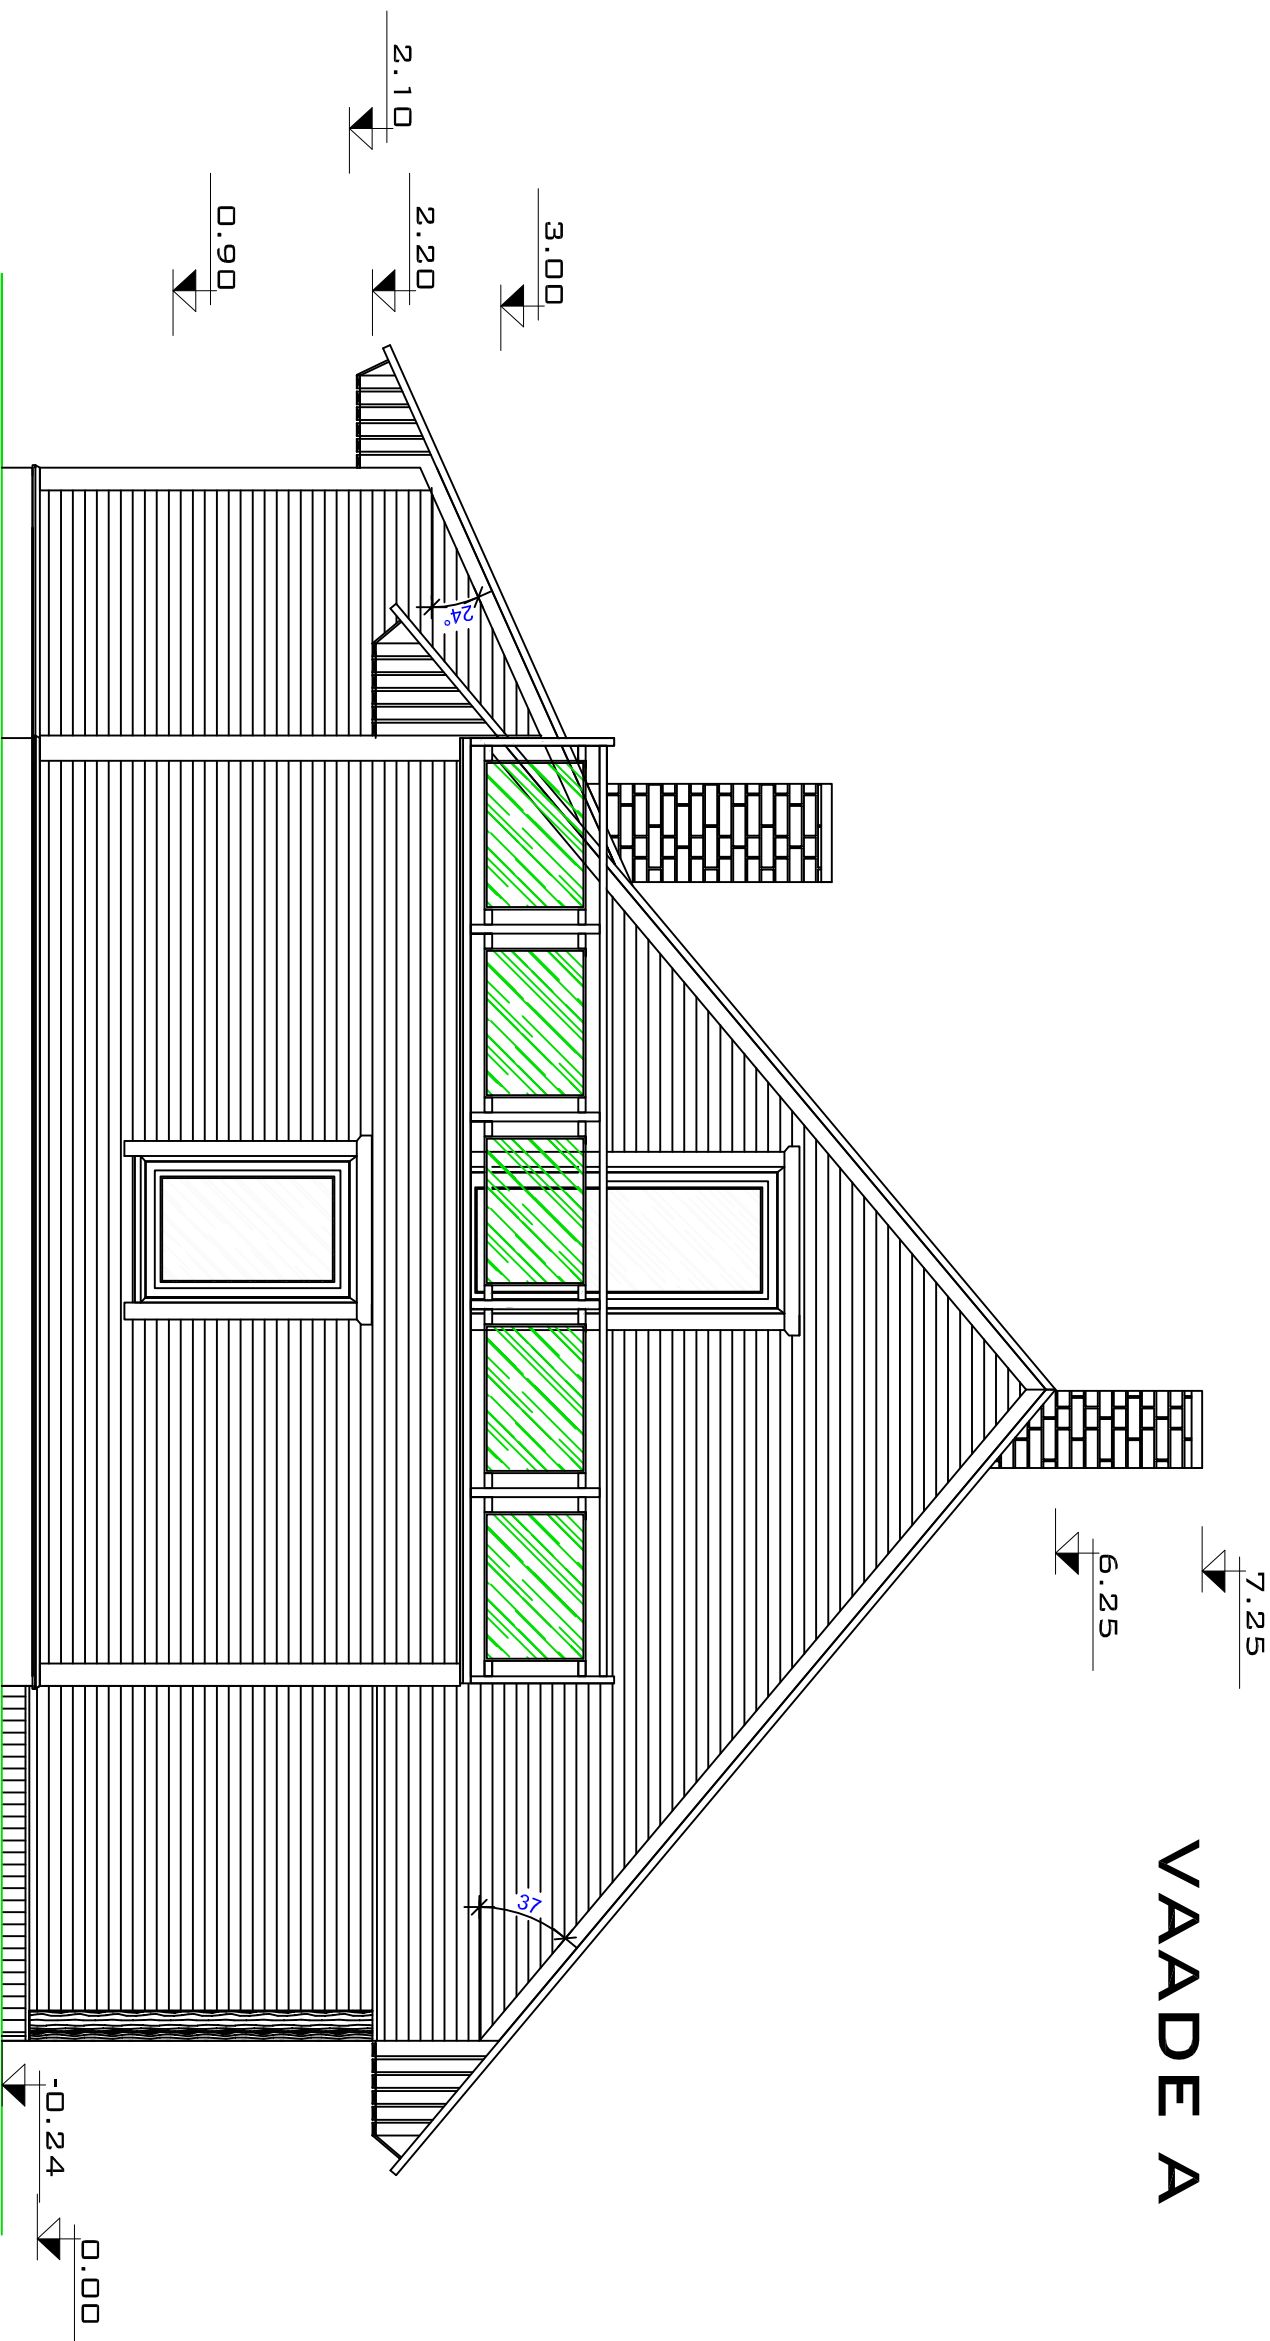

VIIMISTLUS:

- A. Fassaadil vertikaalne laudis toon heleroheline - Ral 1108050
B. Terrasi laudis pruun
C. Sokkel viimistletakse struktuurkrohviga toon helehall
D. Plekkkatust, toon tumepruun
E. Puit - alumiinium aknad toon- pruun
F. Terrasi piirded läbipaistev klaas
G. Tuulekastid krunditakse ja värvitakse toon- valge
H. Pürdelauad toon - valge

Töö nr. 28-04-10A				Objekti nimetus: ÜKSIKELAMU REKONSTRUEERIMINE			
Asukoht: VILJANDIMAA JÄRVEKÜLA 26							
JOONESTAS: E.KALLAS				Tellija: REET ORGUSAAR	Stadium EP	Mõõt 1:50	Joonise nr. AE-05
KINNITAS: K.KERNUMEES							
REG.NR. 11284360 TEL:5256994				Joonis: VAADE A	OÜ VISAILING DESIGNER AGENCY		
EEP 000859					KAUNA 3-7 TALLINN 10138		

1

2

3

4

5

6