


VAADE B

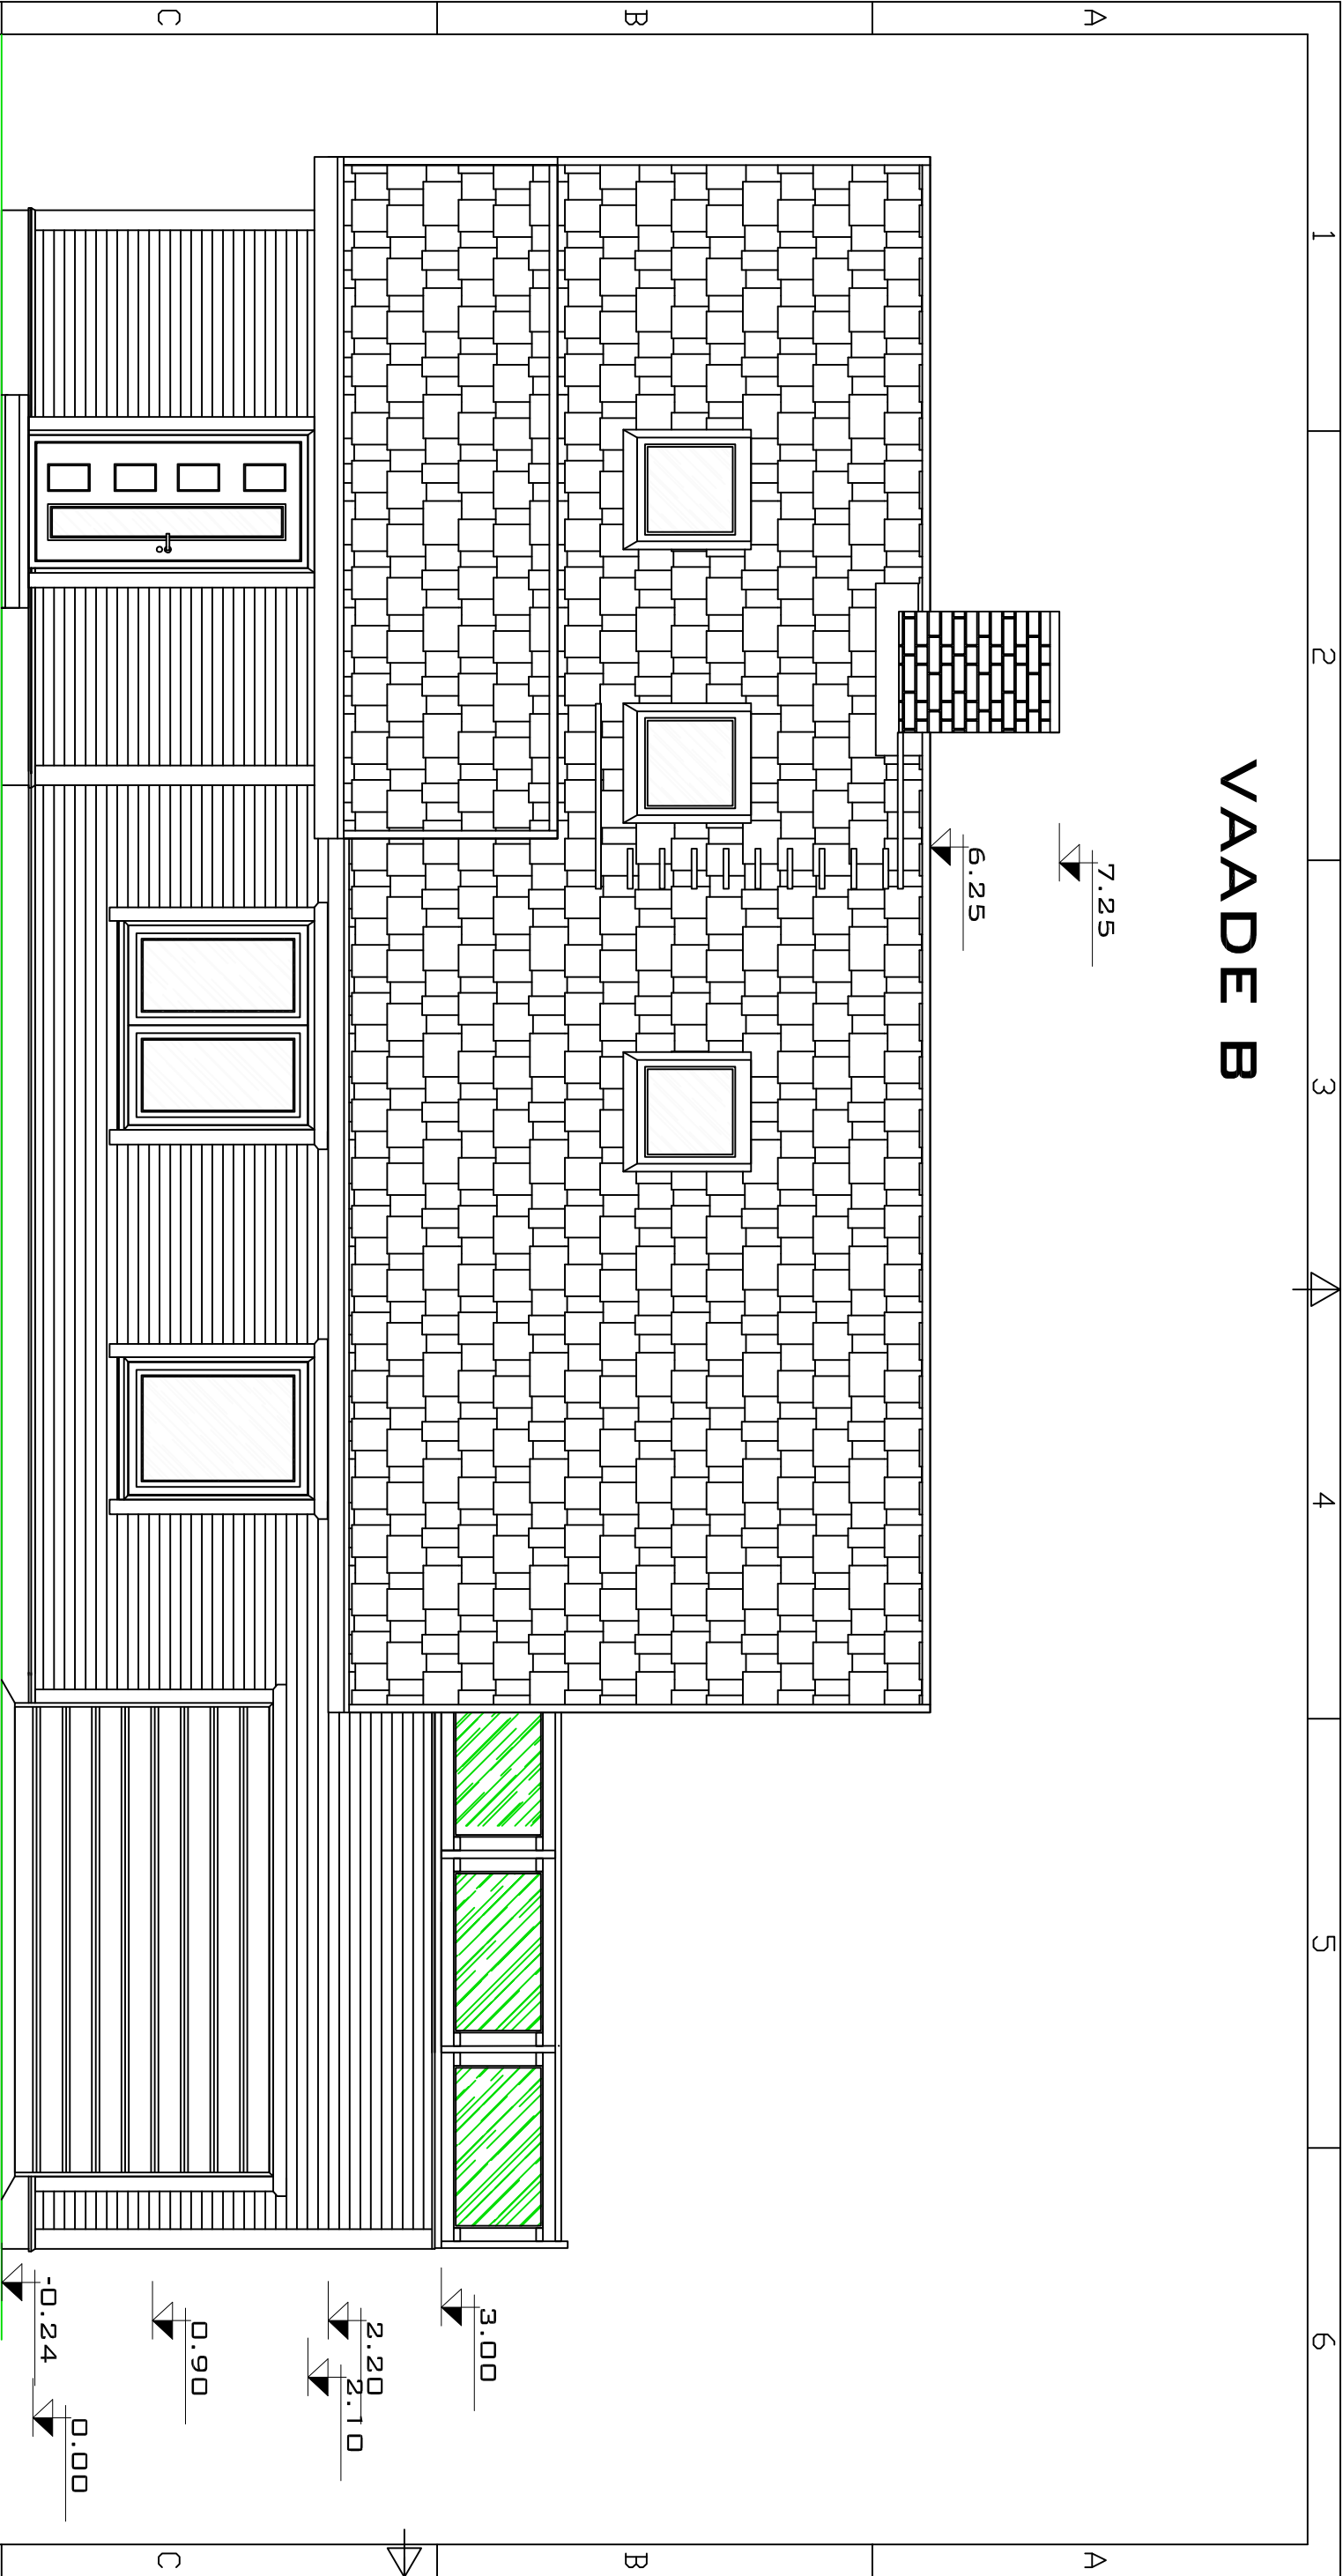

VIIMISTLUS:

- A. Fassaadil vertikaalne laudis toon heleroheline - Ral 1108050
B. Terrassi laudis pruun
C. Sokkel viimistletakse struktuurkrohviga toon helehall
D. Plekkkatust, toon tumepruun
E. Puit - alumiinium aknad toon- pruun
F. Terrassi piirdeid läbipaistev klaas
G. Tuulekastid krunditakse ja värvitakse toon- valge
H. Pirdelauad toon - valge

Töö nr. 28-04-10A			Objekti nimetus: ÜKSIKELAMU REKONSTRUEERIMINE		
Asukoht: VILJANDIMAA JÄRVEKÜLA 26					
JOONESTAS: E.KALLAS			Tellija: REET ORGUSAAR	Stadium EP	Mõõt 1:50
KINNITAS: K.KERNUMEES					Joonise nr. AE-05
REG.NR. 11284360 TEL:5256994			Joonis: VAADE B	OÜ VISAPIINGU DISEIGNER AGENCY	
EEP 000859				KAUNA 3-7 TALLINN 10138	