


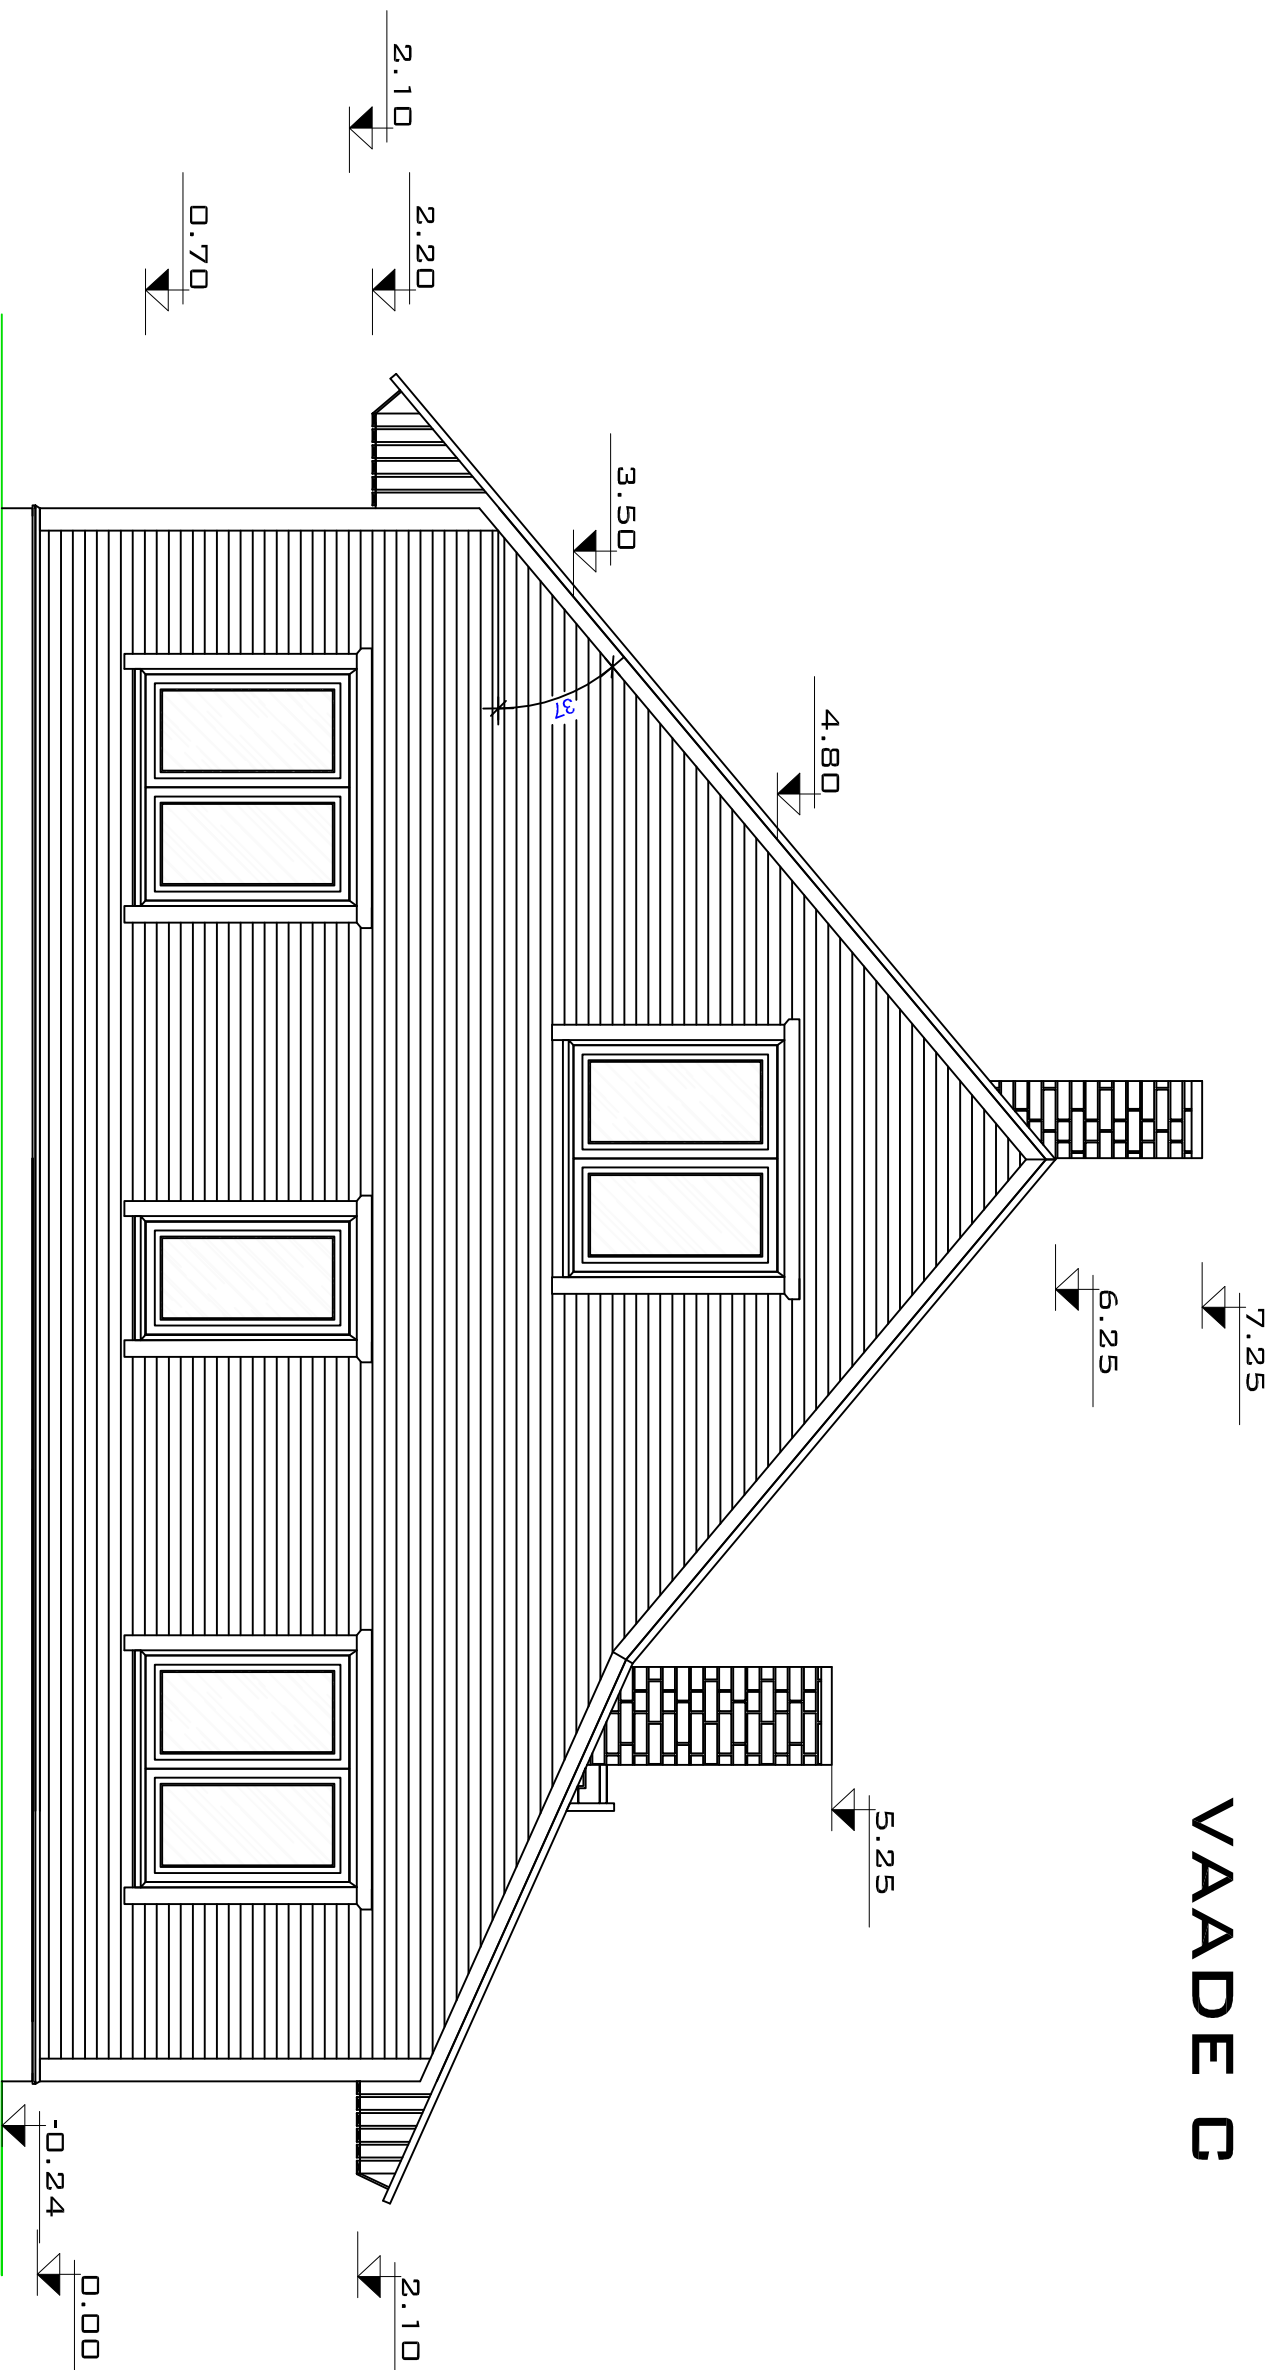

VAADE C

VIIMISTLUS:

- A. Fassaadil vertikaalne laudis toon heleroheline - Ral 1108050
B. Terrassi laudis pruun
C. Sokkel viimistletakse struktuurkrohviga toon helehall
D. Plekkkatust, toon tumepruun
E. Puit - alumiinium aknad toon- pruun
F. Terrassi piirded läbipaistev klaas
G. Tuulekastid krunditakse ja värvitakse toon- valge
H. Põrdelauad toon - valge

Töö nr. 28-04-10A			Objekti nimetus: ÜKSIKELAMU REKONSTRUEERIMINE			
Asukoht: VILJANDIMAA JÄRVEKÜLA 26						
JOONESTAS: E.KALLAS			Tellija: REET ORGUSAAR	Stadium EP	Mõõt 1:50	Joonise nr. AE-05
KINNITAS: K.KERNUMEES						
REG.NR. 11284360 TEL:5256994 EEP 000859			Joonis: VAADE C	OÜ VISAILING DESIGNER AGENCY KAUNA 3-7 TALLINN 10138		