

1

2


3

4

5

6

VAADE D

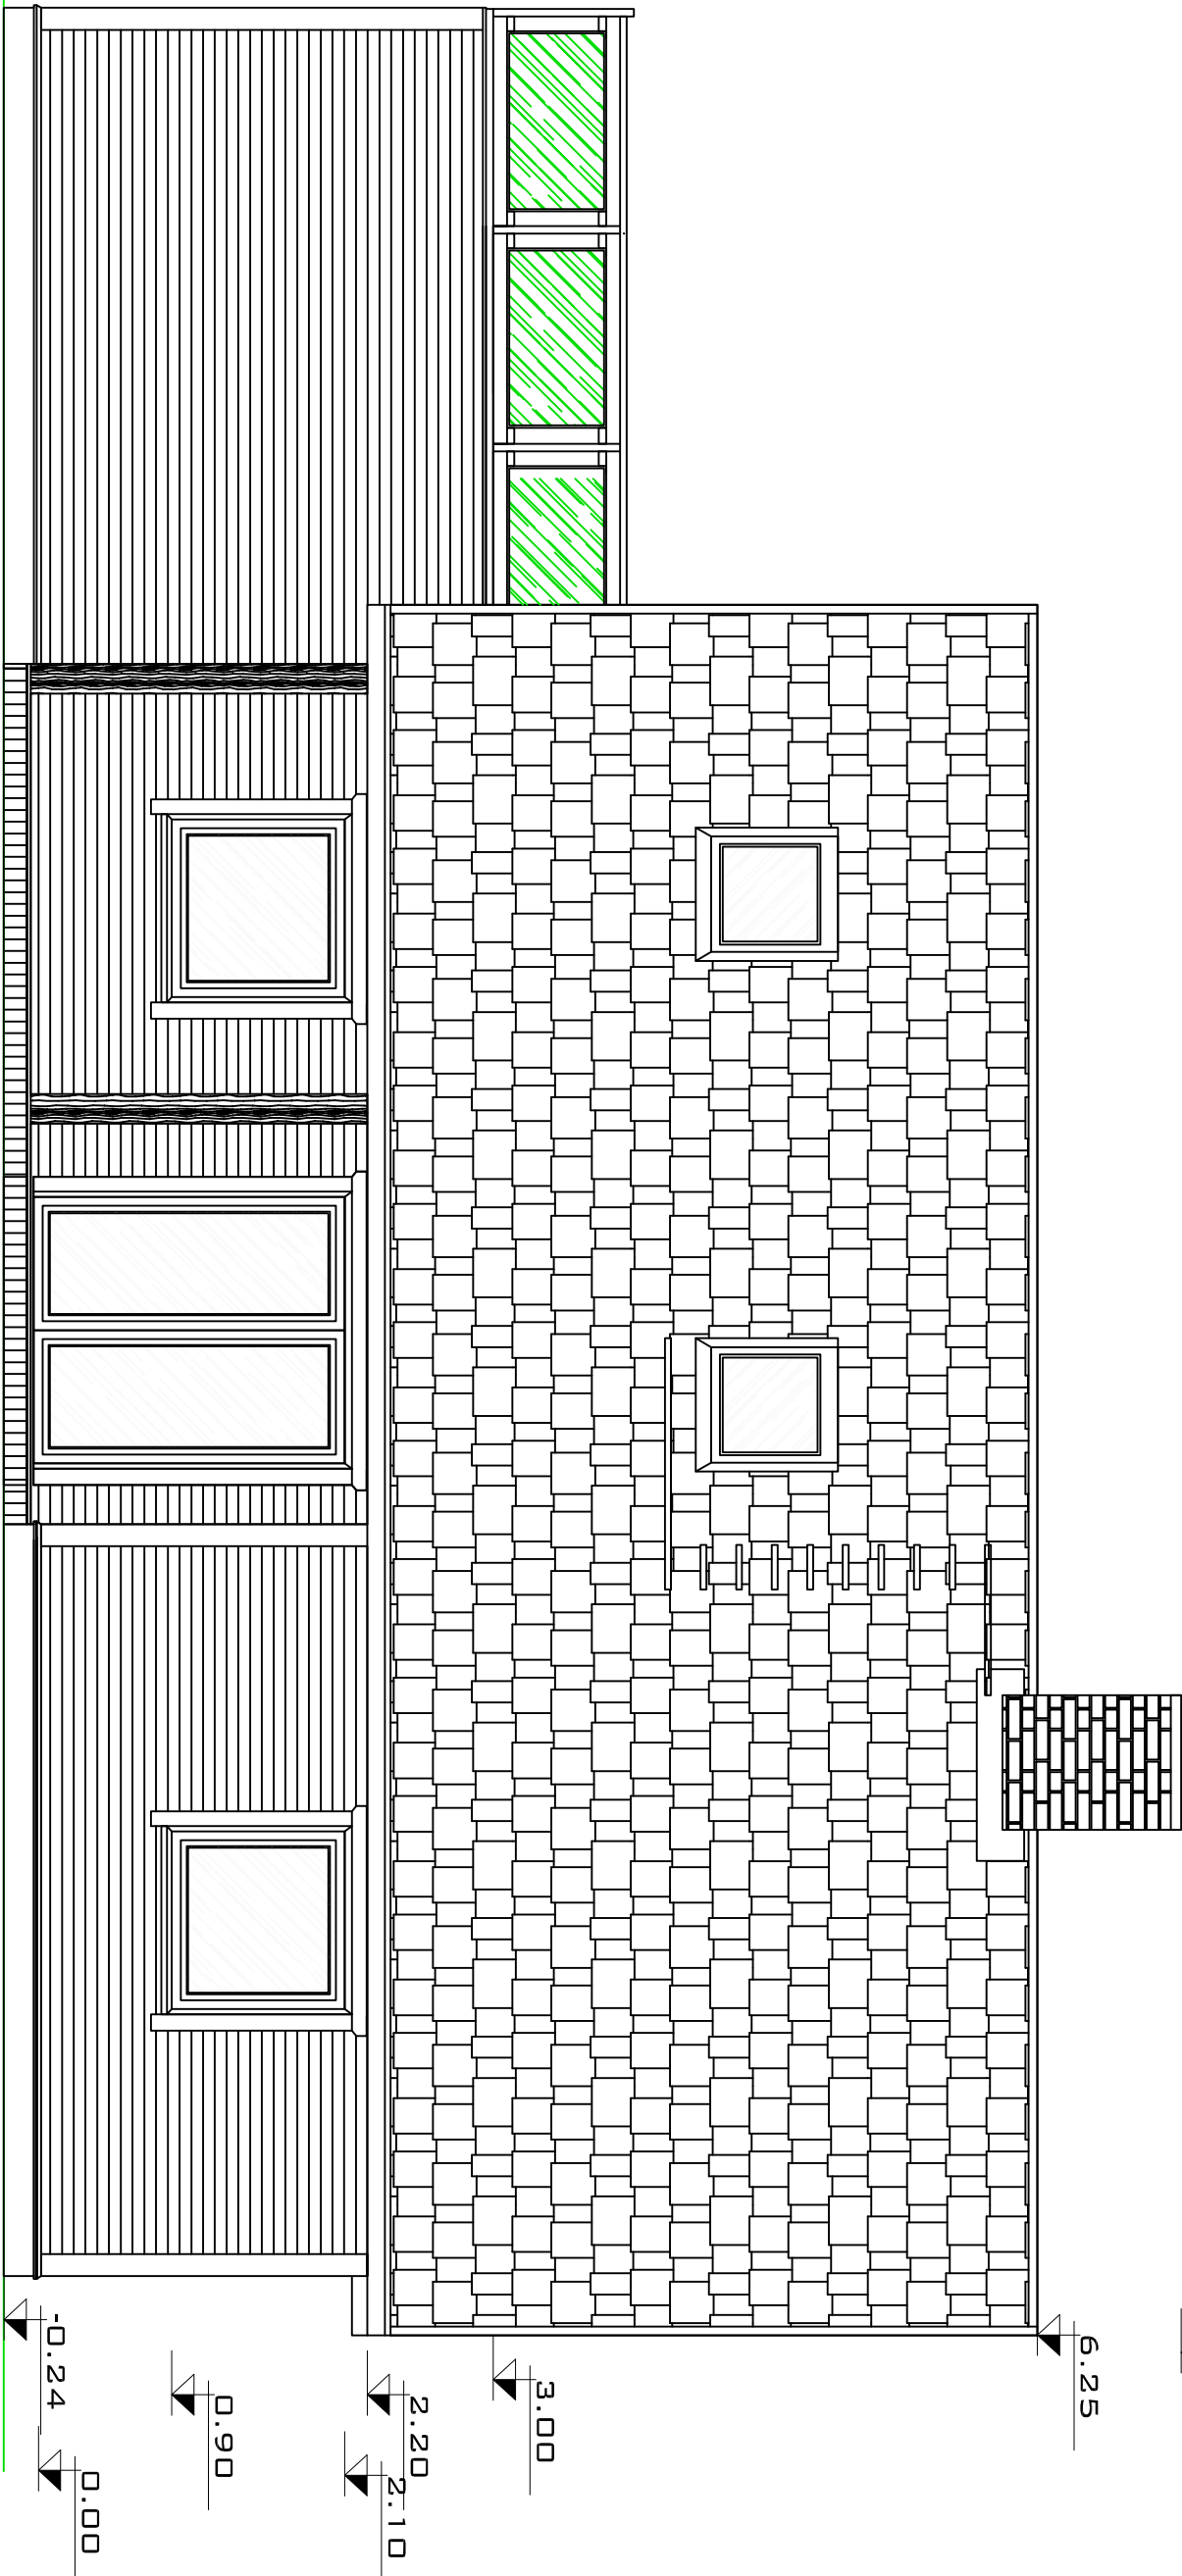

VIIMISTLUS:

- A. Fassaadil vertikaalne laudis toon heleroheline - Ral 1108050
B. Terrasi laudis pruun
C. Sokkel viimistletakse struktuurkrohviga toon helehall
D. Plekkkatust, toon tumepruun
E. Puit - alumiinium aknad toon- pruun
F. Terrasi piirded läbipaistev klaas
G. Tuulekastid krunditakse ja värvitakse toon- valge
H. Pirdelauad toon - valge

Töö nr. 28-04-10A			Objekti nimetus: ÜKSIKELAMU REKONSTRUEERIMINE		
Asukoht: VILJANDIMAA JÄRVEKÜLA 26					
JOONESTAS: E.KALLAS			Tellija: REET ORGUSAAR	Staadium EP	Mõõt 1:50
KINNITAS: K.KERNUMEES					
REG.NR. 11284360 TEL:5256994			Joonis: VAADE D	OÜ VISAILING DESIGNER AGENCY	
EEP 000859				KAUNA 3-7 TALLINN 10138	

1

2

3

4

5

6