


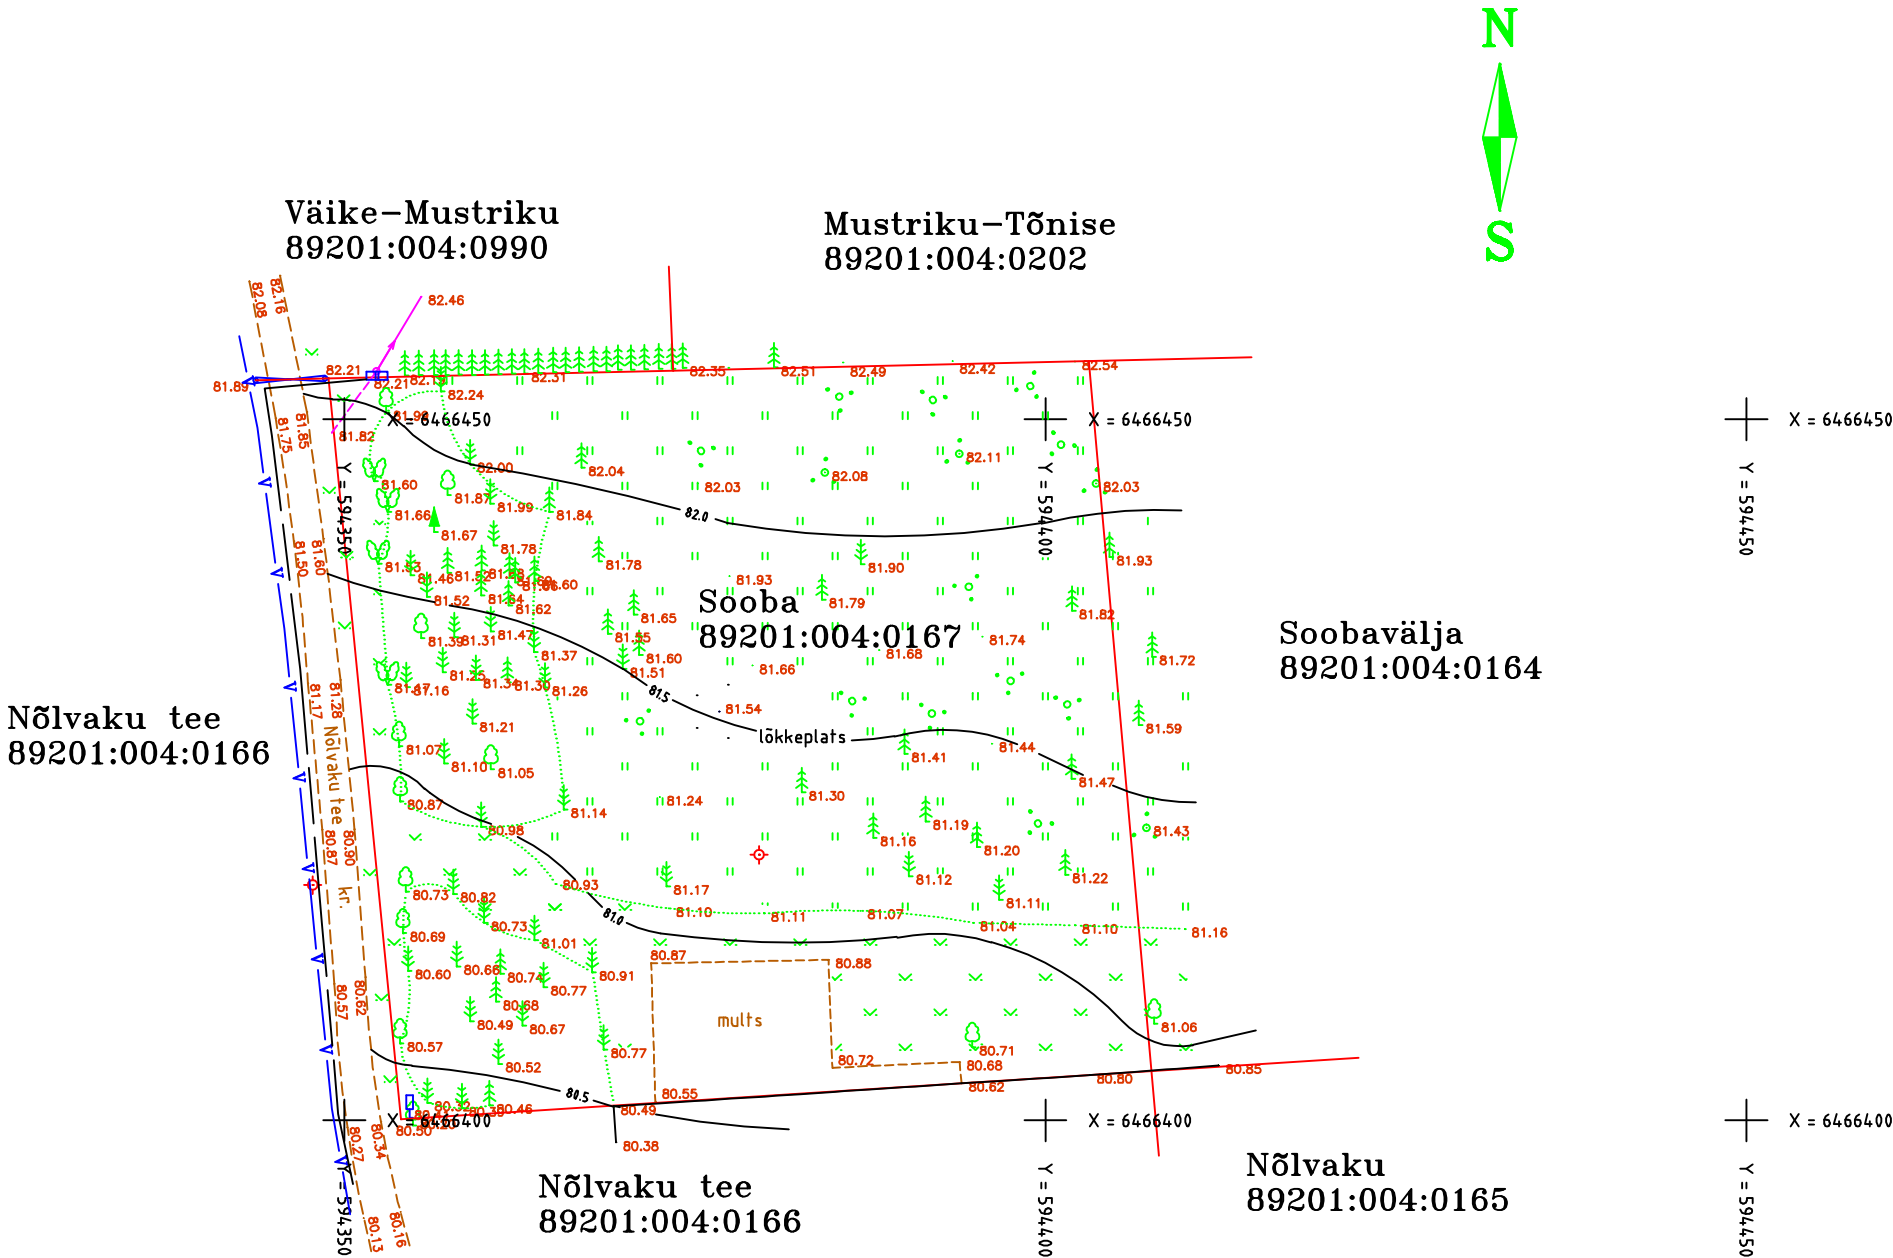

MÄRKUSED:

Maa-ala mõõdistus teostatud digitaalselt, seotud
RGTV punktidega nr. 2910 ja nr. 2911;
kõrgused BK77 süsteemis.

Tellija: Hr. Urmo Raus		Objekt: Sooba, Vardja küla, Viljandi vald, Viljandimaa.	
Lennelda OÜ		Joonis	kinnistu topo-geodeetiline plaan
		Juhataja	H. Sadam
		Geodeet	T. Sadam
		Töö nr.	024-2016 aug 2016
Lasketööd 4/3, Viiratal 70101 Eesti EE3000270 e-mail: haino.sadam@gmail.com Tel: 5088284		Mõõtkava	1:500