


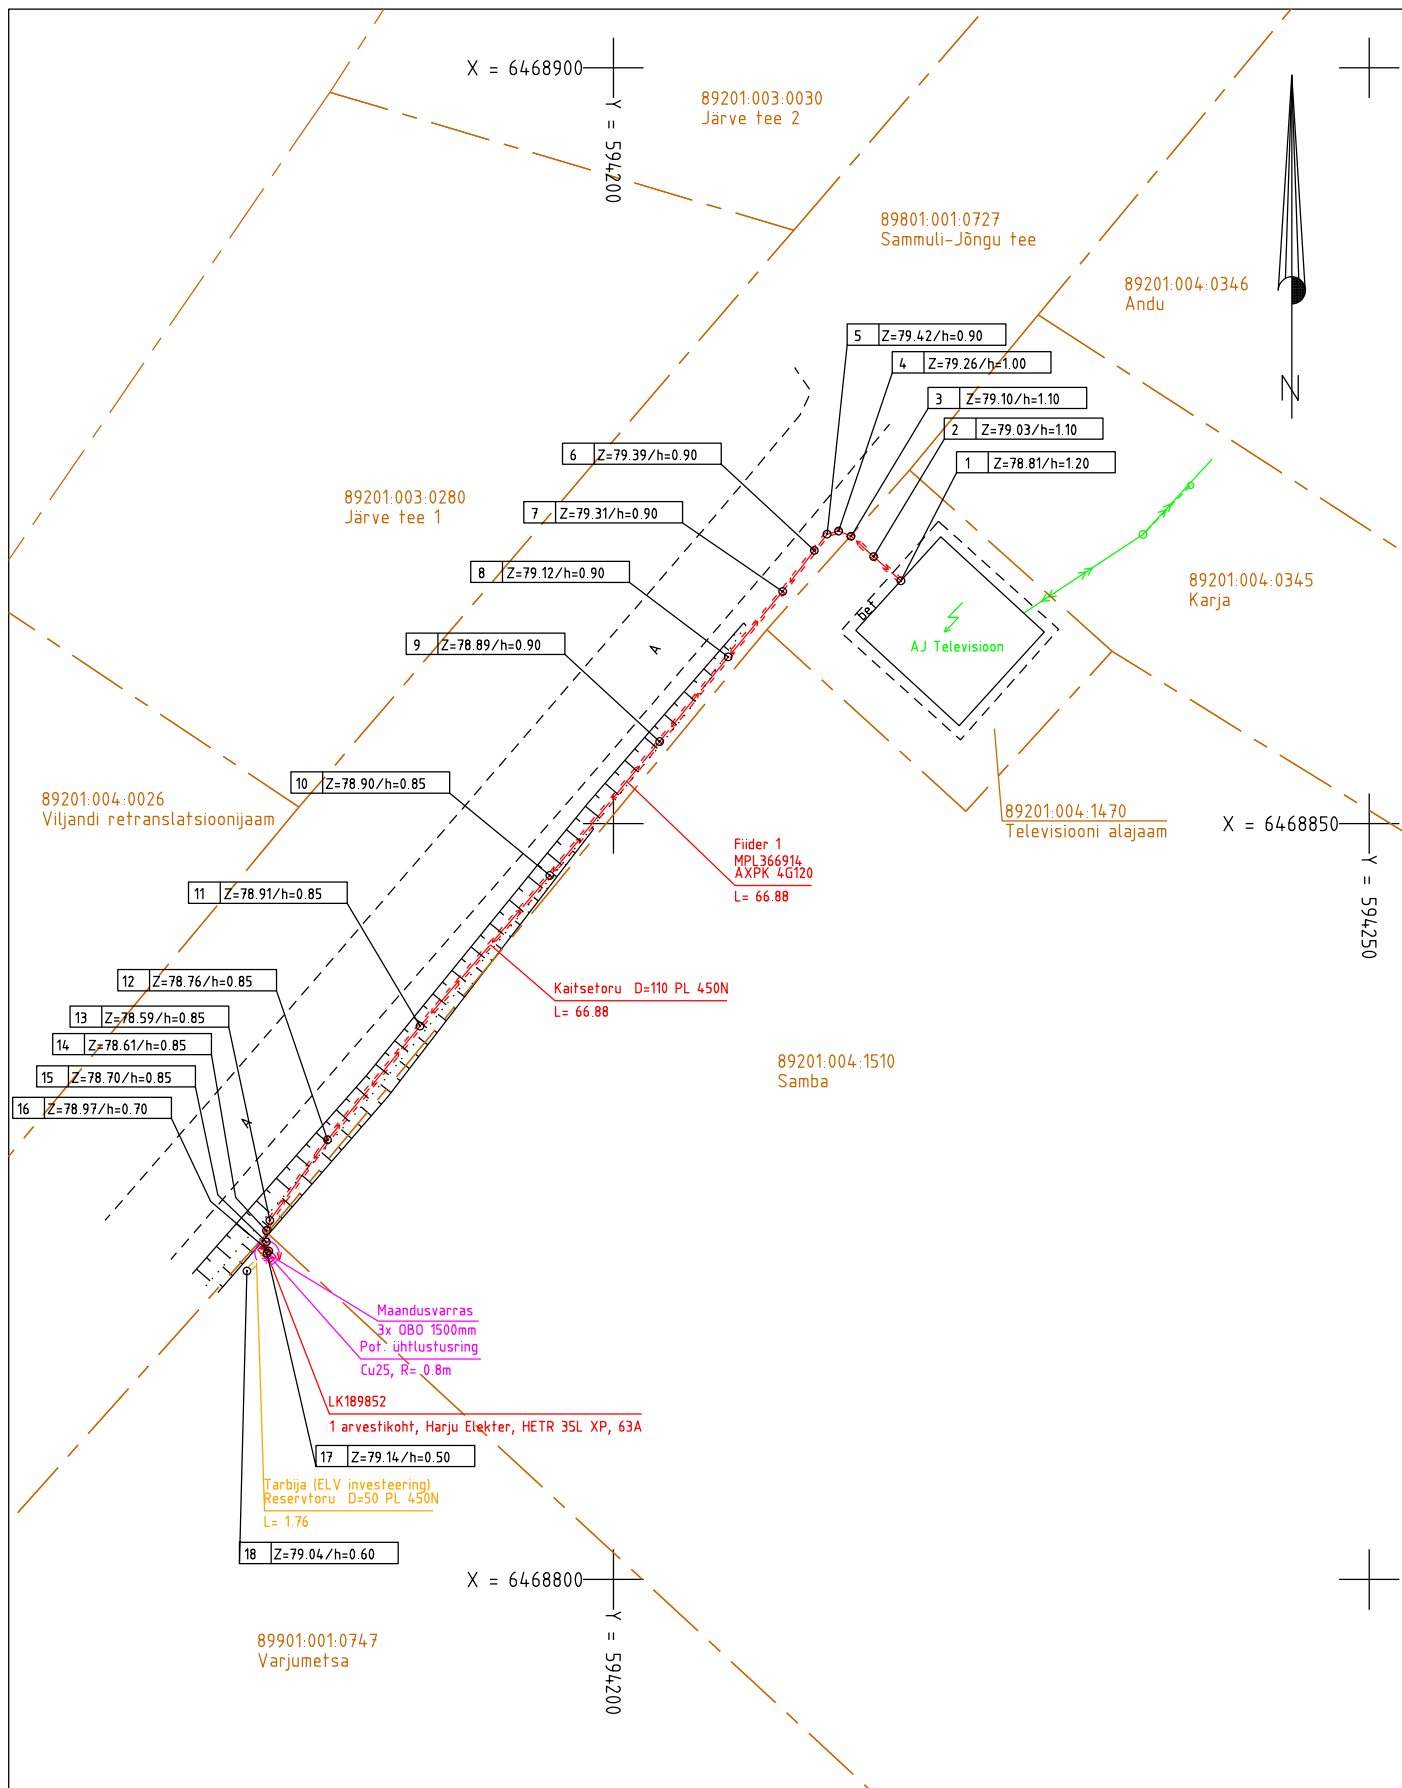

MÄRKUSED:

Kõrgused EH2000 süsteemis

Koordinaadid L-EST97 süsteemis. Ehitaja/tellija Terasteenus OÜ.

Plaanil kajastatud piirid Maa-ameti andmete põhjal seisuga 16.09.2021. (kihil "PIIR" esitatud piirijoonte asukohad on informatiivsed)

Töö nr. 6493T		Objekt: Viljandi maakond, Viljandi vald, Vardja küla, Varjumetsa kinnistu liitumine elektrivõrguga			koostatud: 20.09.2021
Objekti aadress		Möötkava 1:500	Leht 1	Lehti 1	fail: 6493T Varjumetsa el
Koostas	M.Sepp	Joonis: Elektrirajatise teostusjoonis			
Kontrollis	H.Jürmann				