


Isikliku kasutusõigusega koormatava ala plaan
kinnistu nimi Sammuli-Jõngu tee,
kü tunnus 89801:001:0727, registriosa 14831550

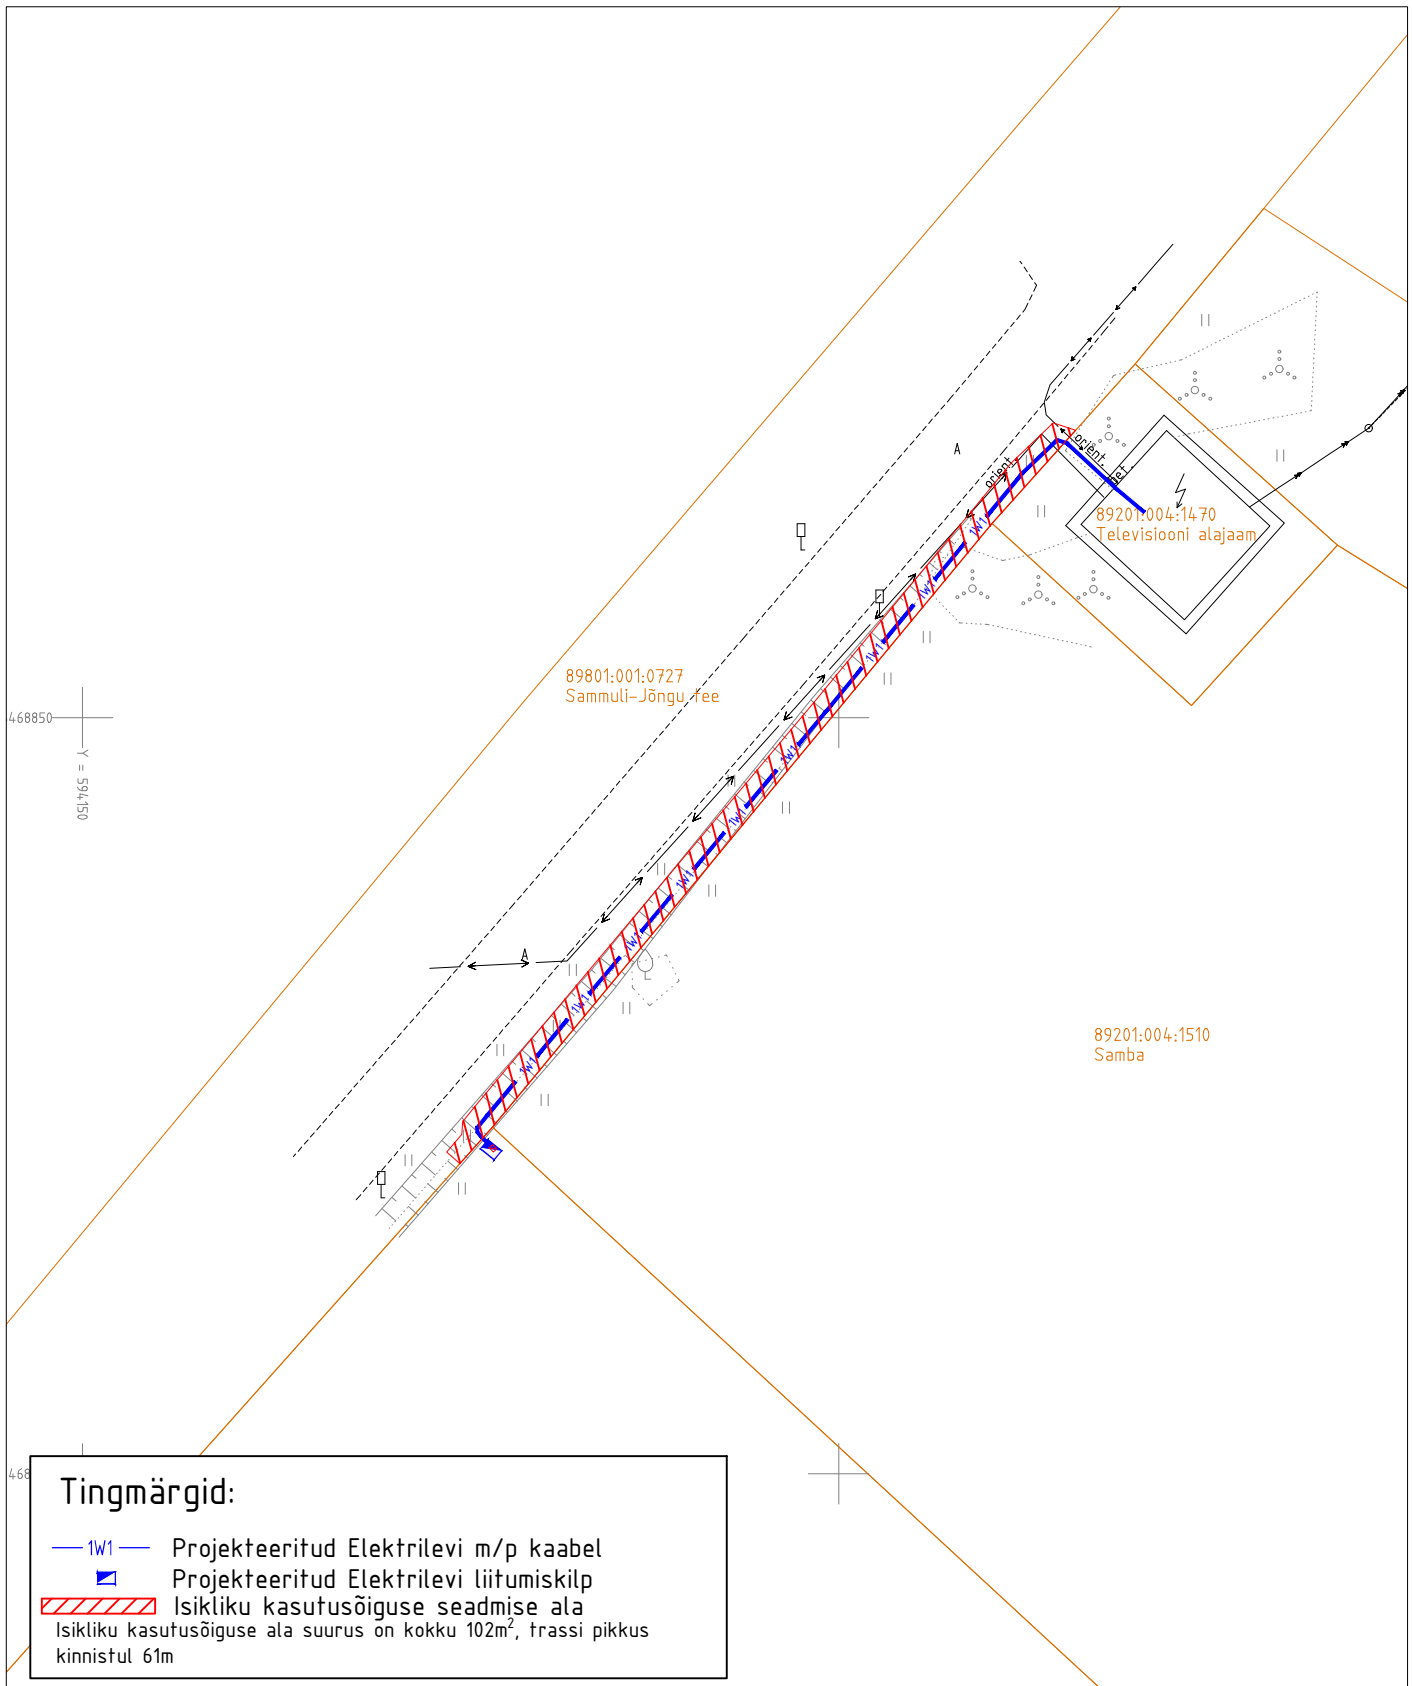

M 1:500

ASENDIPLAANI KOOSTAS:

Janno Lütt

AS Stik-Elekter

Projekteerija

Tel: 53400127

E-post: janno@stik-elekter.ee

Elektrivõrgu Kaitsevööndid:

0,4kV maakaabelliinil 1m kaabelliini teljest kummalegi poole.