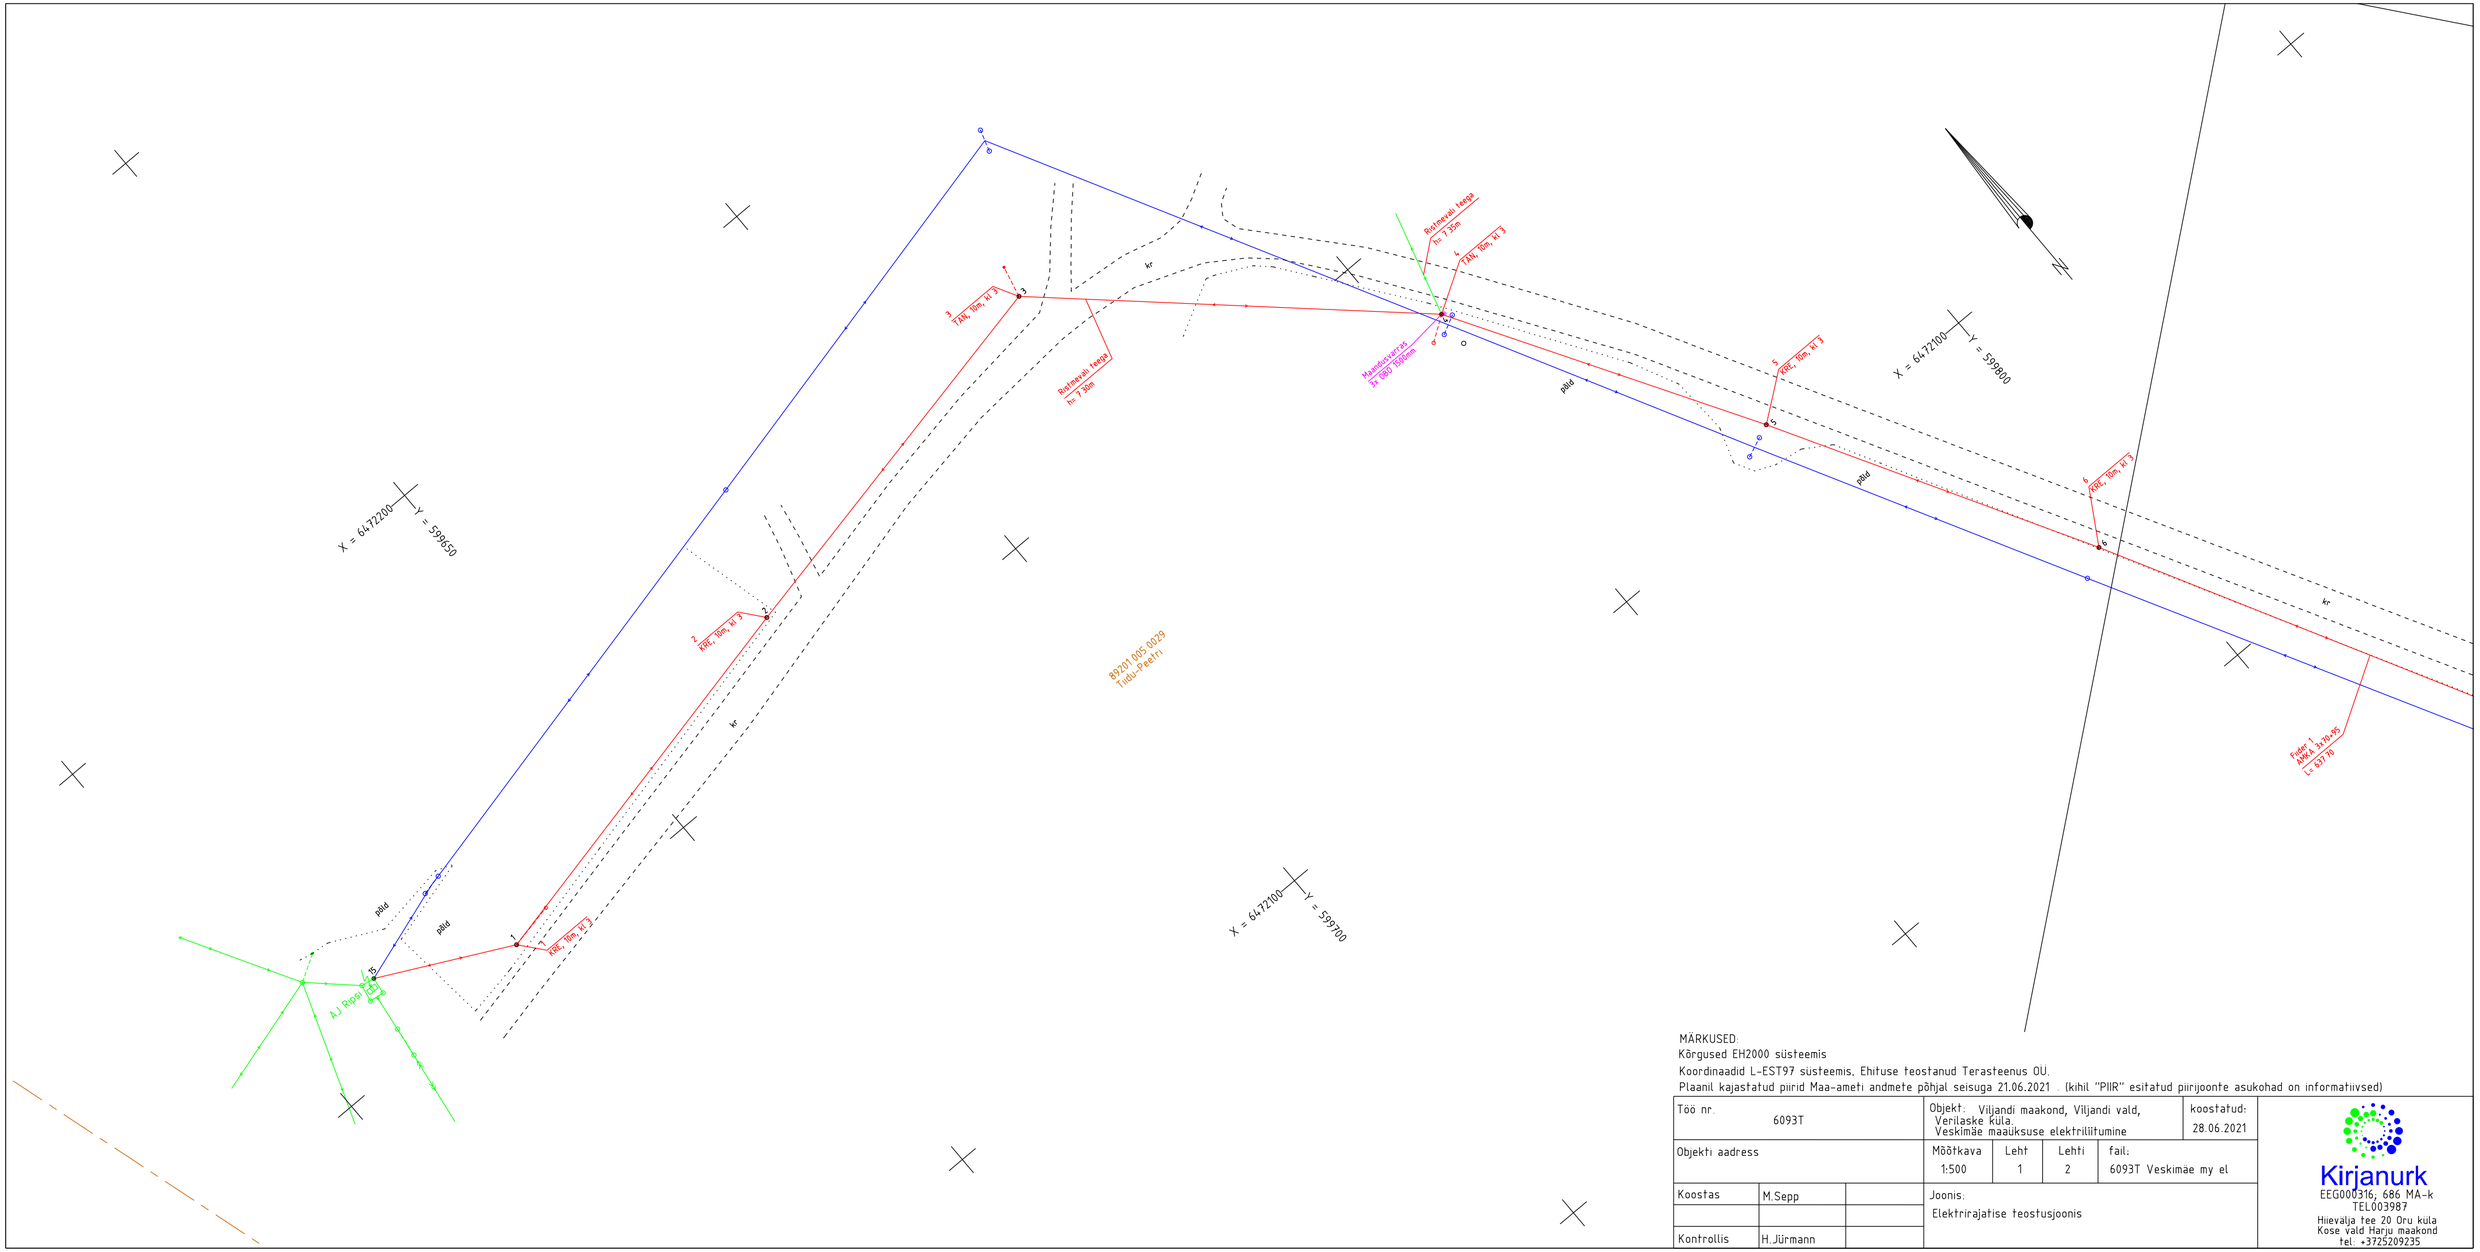

MÄRKUSED:
Kõrgused EH2000 süsteemis
Koordinaadid L-EST97 süsteemis. Ehituse teostanud Terasteenus OÜ.
Plaanil kajastatud piirid Maa-ameti andmete põhjal seisuga 21.06.2021 . (kihil "PIIR" esitatud piirijoonte asukohad on informatiivsed)

Töö nr. 6093T			Objekt: Viljandi maakond, Viljandi vald, Verilaske küla. Veskimäe maaüksuse elektrililitumine			koostatud: 28.06.2021
Objekti aadress			Mõõtkava 1:500	Leht 1	Lehti 2	fail: 6093T Veskimäe my el
Koostas	M.Sepp		Joonis: Elektrirajatise teostusjoonis			
Kontrollis	H.Jürmann					

Kirjanurk
EEG000316; 686 MA-k
TEL003987
Hiievälja tee 20 Oru küla
Kose vald Harju maakond
tel. +3725209235

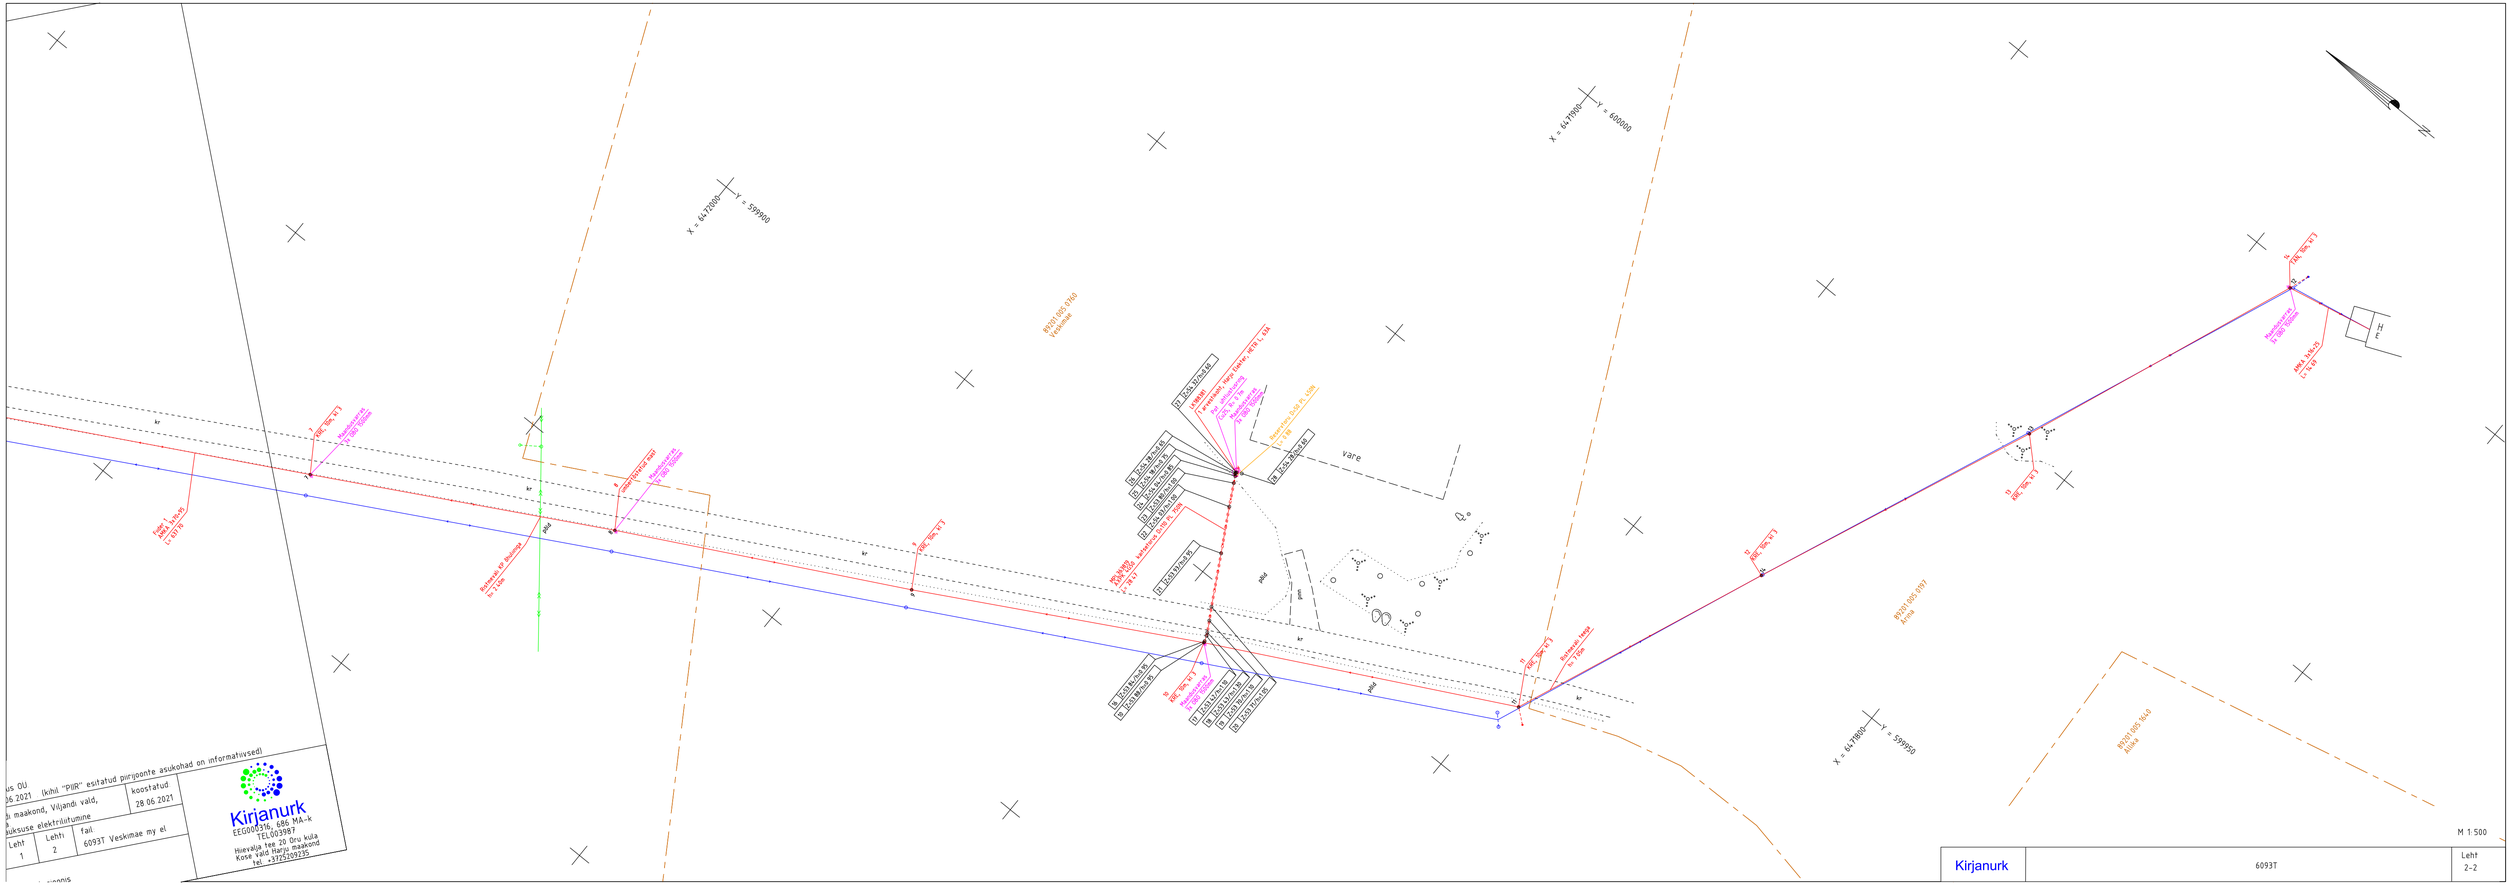

us OÜ
06 2021 (kehtl "PIIR" esitatud piirjoonte asukohad on informatiivsed)
ti maakond, Viljandi vald,
hiksuse elektriülutumne

koostatud
28.06.2021

Leht	Lehti	fail
1	2	6093T Veskimae my el

Kirjanurk
EEG000316, 686 MA-k
TEL:003987
Hiievälja tee 20 Oru küla
Kose vald Harju maakond
tel. +37252109225

Kirjanurk	6093T	Leht 2-2