


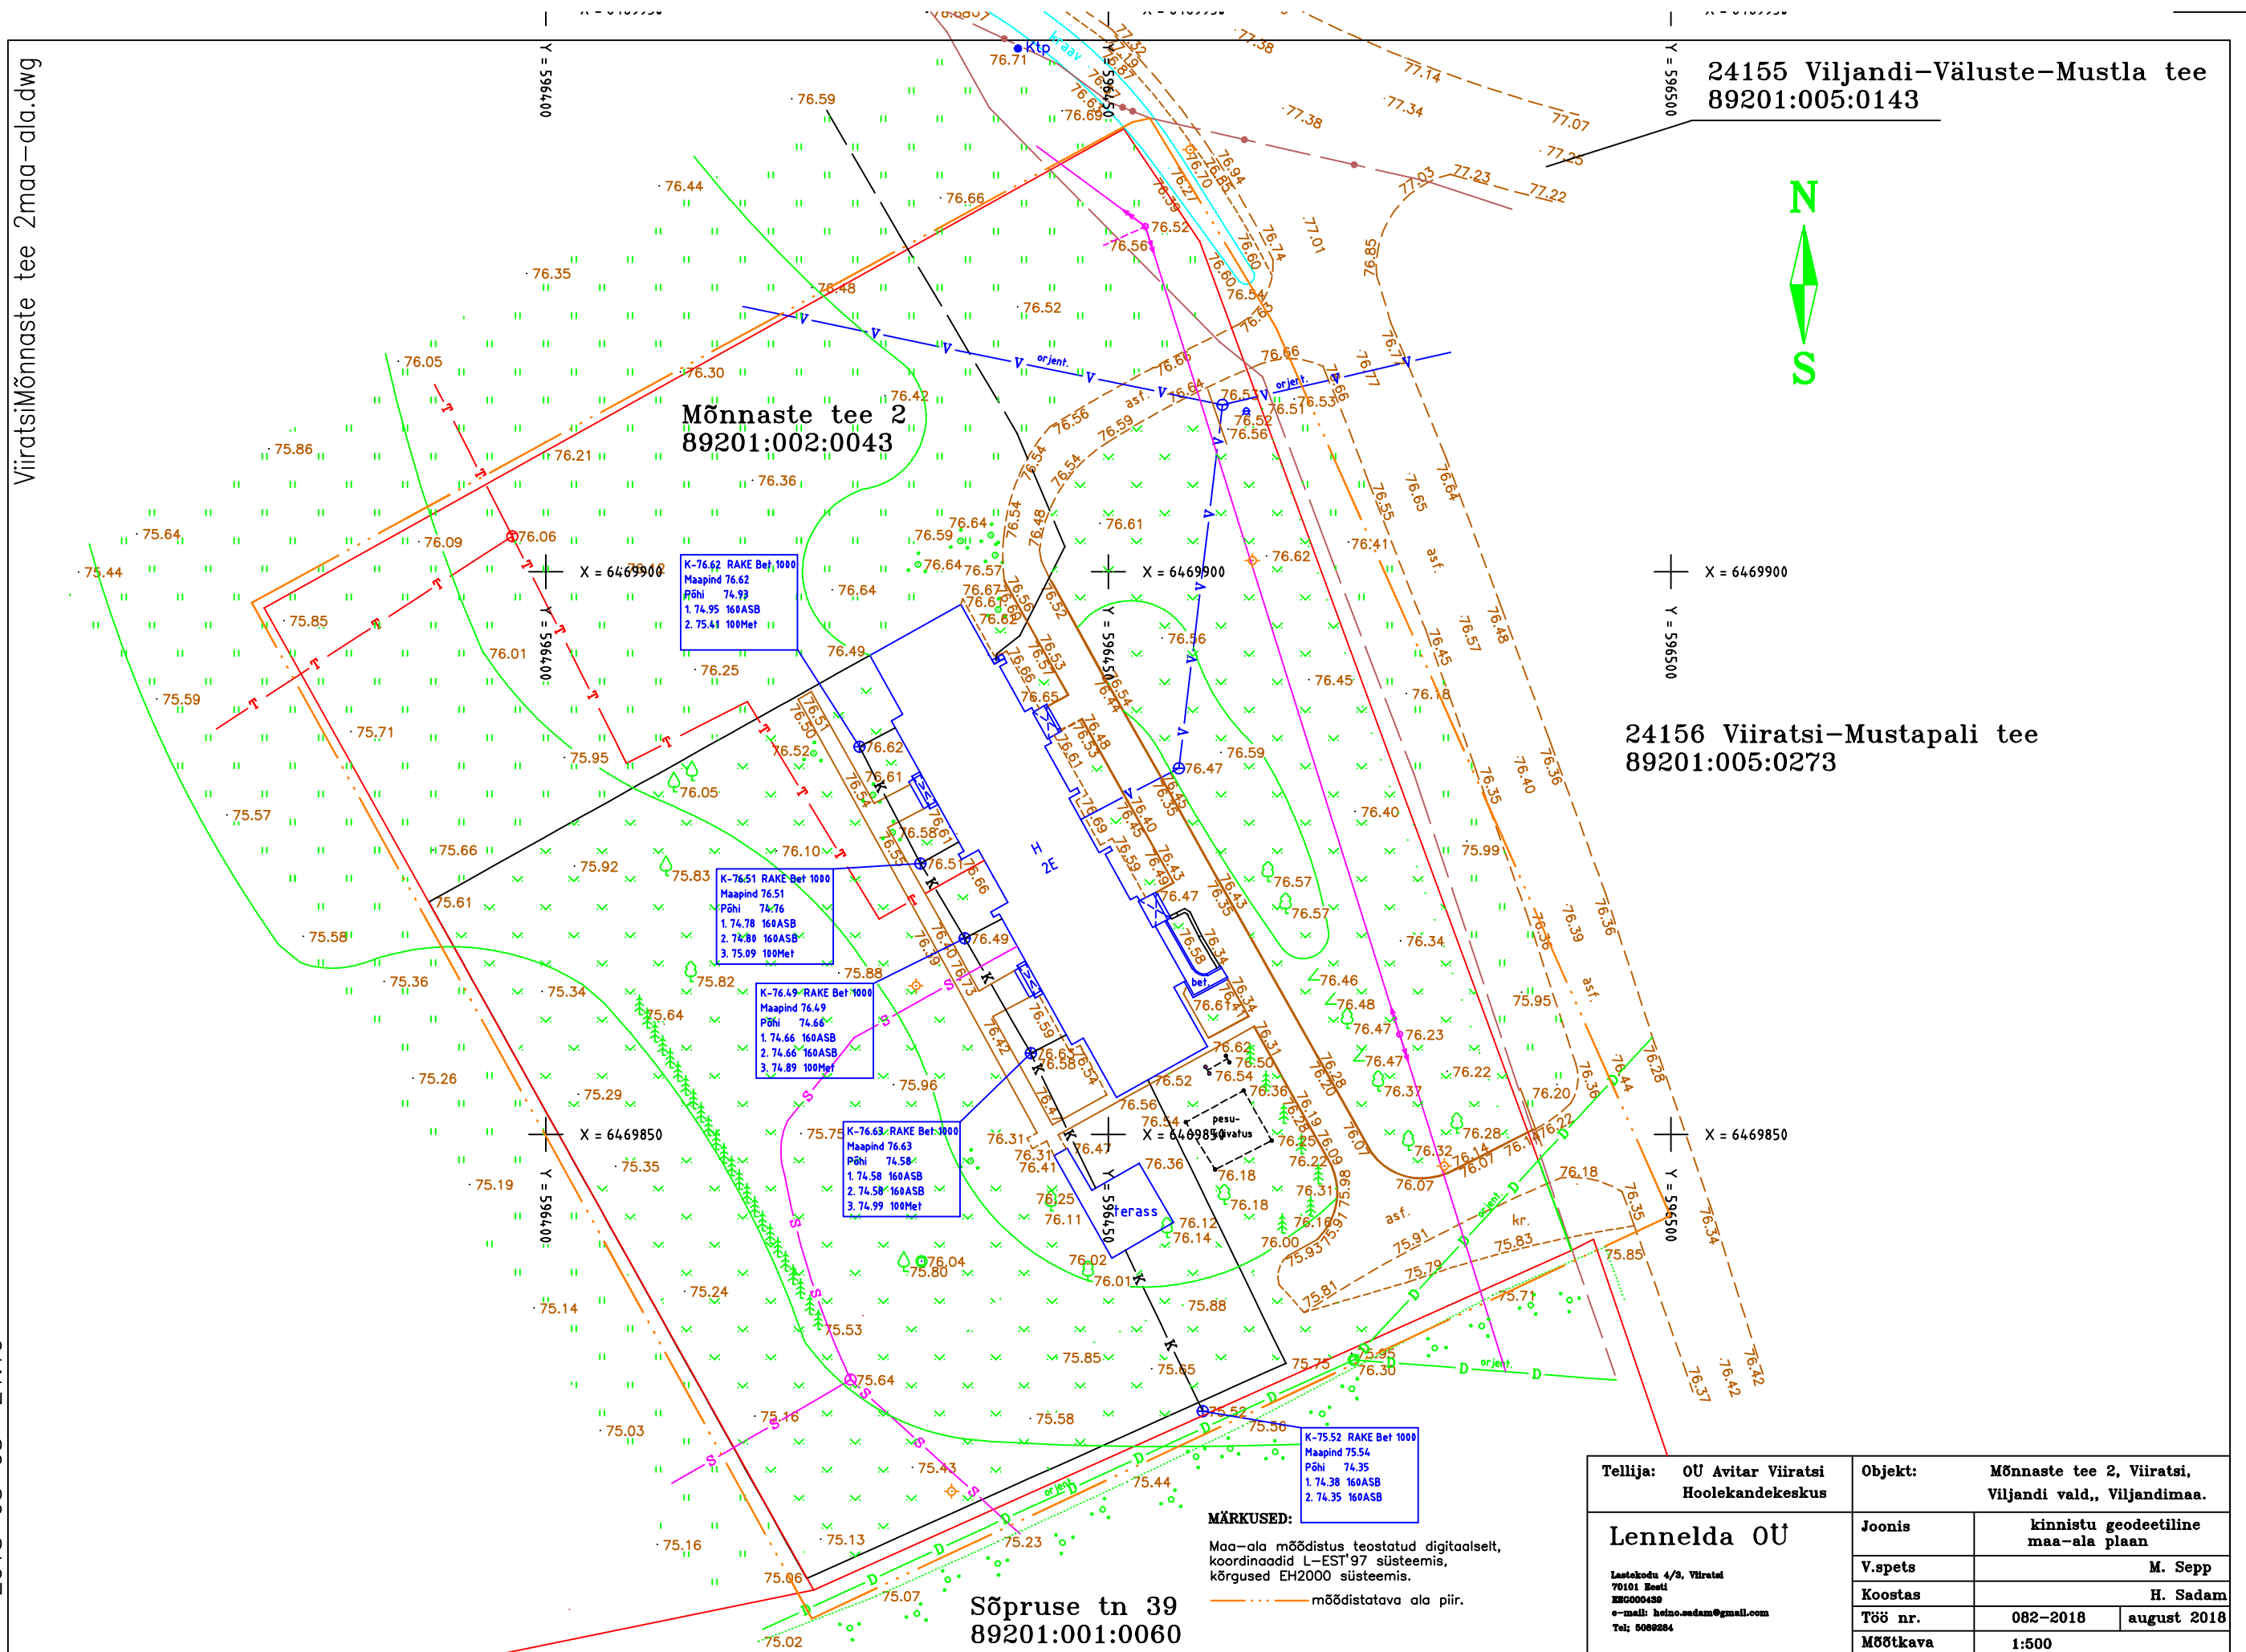

Tellija: OÜ Avitar Viiratsi Hoolekandekeskus		Objekt: Mõnnaste tee 2, Viiratsi, Viljandi vald., Viljandimaa.	
Lennelda OÜ Lestekodu 4/3, Viiratsi 70101 Eesti REG000438 e-mail: heino.sadam@gmail.com Tel: 5009284		Joonis	kinnistu geodeetiline maa-ala plaan
		V.spets	M. Sepp
		Koostas	H. Sadam
		Töö nr.	082-2018 august 2018
		Mõõtkava	1:500