

Aamos Atlas OÜ

Reg.nr. 12791248
Tartu mnt 84a, 10112
Tallinn, Harjumaa
GSM +372 555 111 84
EEG000352

Töö nr. 249-G-20

IVA TEE 12
VIIRATSI ALEVIK
VILJANDI VALD
VILJANDIMAA

GEODEETILINE ALUSMÕÕDISTUS

TÖÖ TELLIJA: SAIMRE SEAKASVATUSE OÜ

geodeet: Jaanus Mäeots

november 2020

SISUKORD


<u>Jrk. nr.</u>	<u>Dokumendi nimetus</u>	<u>Lk.nr.</u>
1.	Asendiplaan M 1:10000	3
2.	Seletuskiri	4-5
3.	Mõõdistatud ala geodeetiline alusplaan	6
4.	Kooskõlastused	7-10

12. november 2020. a.

geodeet Jaanus Mäeots

Iva tee 12
Viiratsi alevik Viljandi vald
Viljandimaa

Asendiplaan M 1:10000

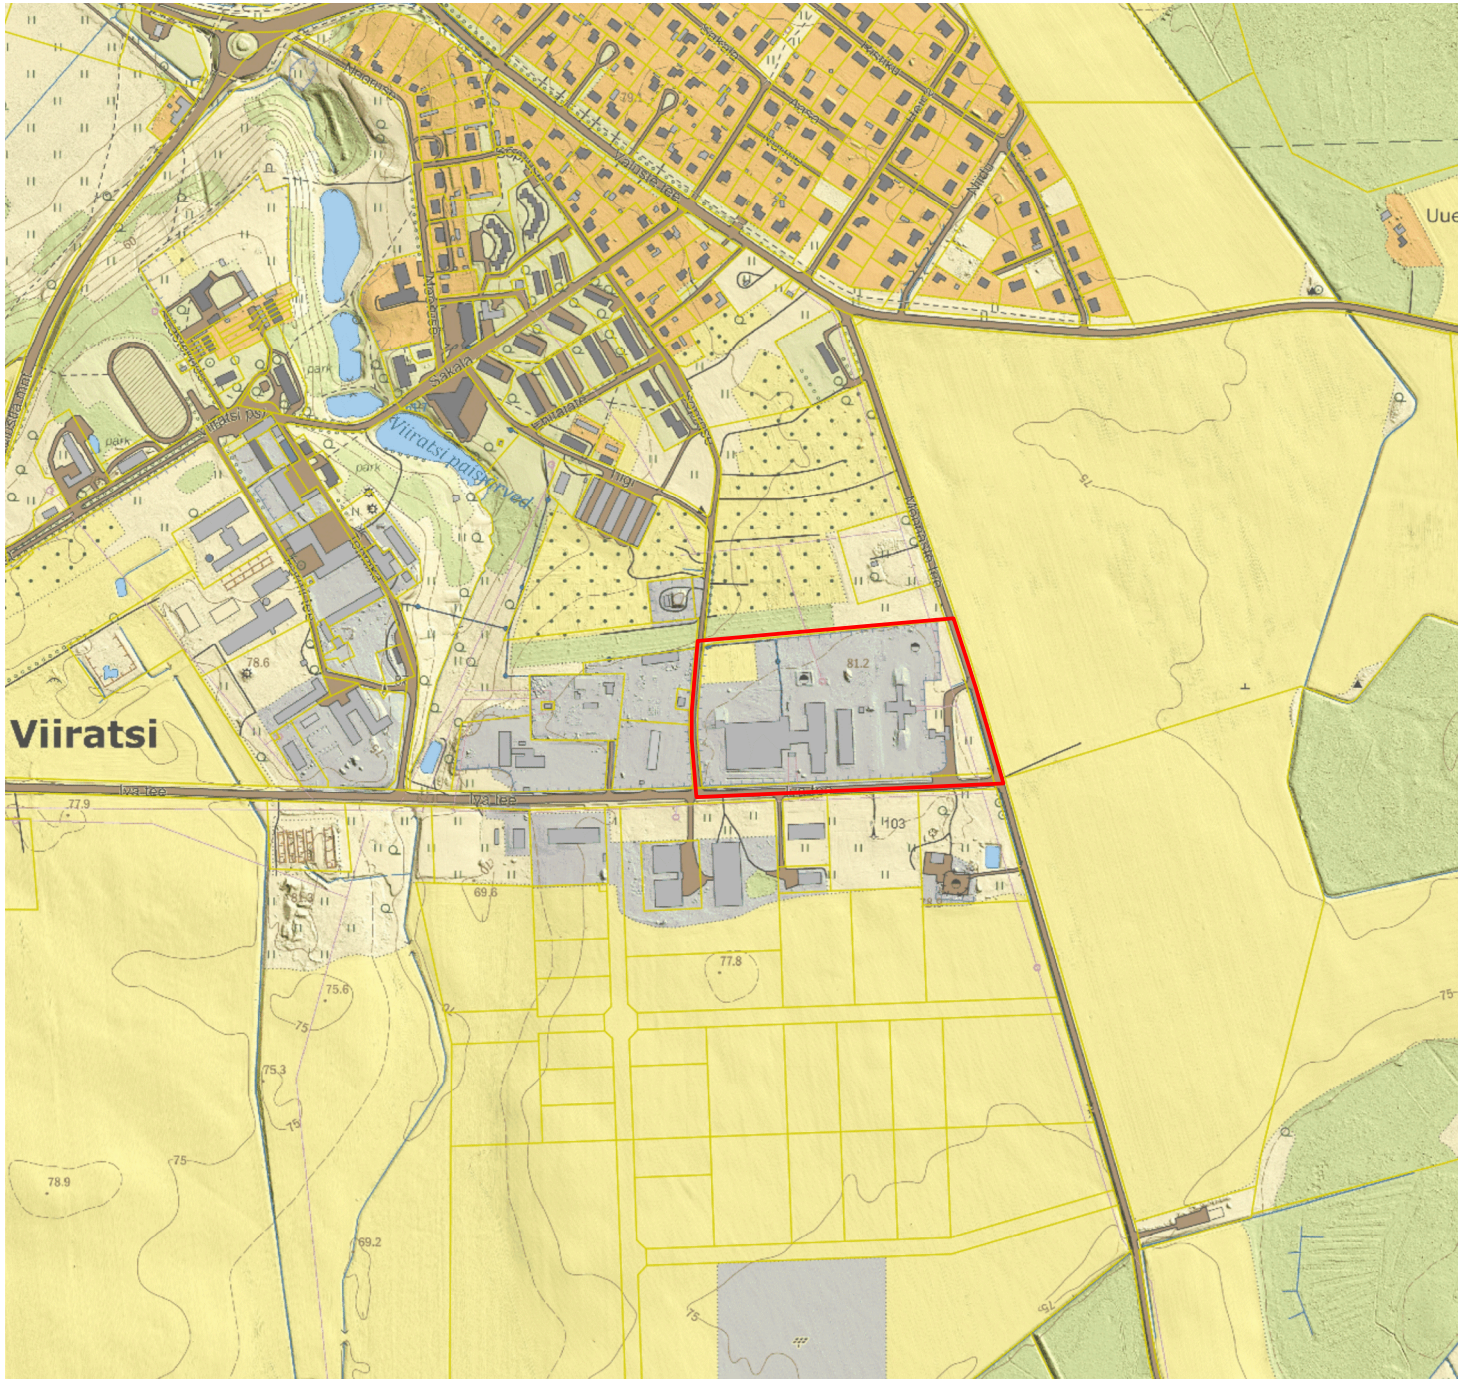

Seletuskiri

1. Üldandmed

Objekti nimetus/asukoht: Viiratsi alevik, Iva tee 12 kü
Tööde täitmise aeg: oktoober-november 2020. a.
Välitööd: 28-30. oktoober 2020. a.
Tööde teostaja: OÜ AAMOS ATLAS, reg.kood: 12791248, Tartu mnt 84a, Tallinn, MTR nr: EEG000352, geodeet Jaanus Mäeots, kutsekvalifikatsioon Geodeet tase 6
Kontroll: Olavi Oesalg, kutsekvalifikatsioon Geodeet tase 6
Tellijä: Saimre Seakasvatuse OÜ

2. Geodeetiliste lähtepunktide andmed

Lähtepunktide andmed on saadud Maa-ameti geodeetiliste punktide kaardirakendusest. Koordinaadid L-EST '97 süsteemis, kõrgused EH2000 (Amsterdami) süsteemis.
53-491-5469 X=6441206.037 m Y=591864.869 m H=116.66 m

3. Töö ülesanne:

Viiratsi alevik, Iva tee 12 katastriüksuse maa-ala geodeetiline alusmõõdistamine projekteerimiseks.

4. Töö käik:

Maa-ala on mõõdistatud kombineeritult tahhümeetrilise ja gps mõõdistuse käigus. Lähtepunktid määratud GPS-mõõdistusega. Objektile teostati M 1:500 kõrguslik mõõdistus vastavalt lähteülesandele maa-alal pindalaga ~8 ha. Alusplaan koostati arvutiprogrammiga AutoCAD 2010 (SN: 390-95777943). Plaan väljastatakse digitaalselt. Peajoonis säilitatakse digitaalsel kujul aadressiga: Iva tee 12, Viiratsi_G20.dwg

5. Kasutatud mõõdistusvahendid:

- Reaalaja GPS-vastuvõtja Trimble R8 – Model 2 (SN: 4723133332). Parandite saamiseks kasutab Trimble® VRS Now Eesti GNSS püsijaamade võrku.
- Robotik elektrontahhümeeter Trimble S6 3" DR 300+ (SN: 92713016).
- Väliarvuti Trimble TSC3.

6. Tehnovõrgud:

Maa-alal paiknevad elektri õhu- ja maakaabelliinid, sidekaabelliinid, vee-, drenaazi-, sadevee- ja kanalisatsiooni trassid, gaasitrass. Tehnovõrkude olemasolu või mitte olemasolu on kooskõlastatud nende valdajatega. Käesoleva töö käigus kaevude uuringuid ei teostatud.

7. Kasutatud materjalid:

Gaasitrassi teostusjoonis nr 5164, 2005, Mulgi Maamõõdubüto OÜ
Välisvalgustuse teostusjoonis nr 6910T, 2017, Eltel
Siderajalise teostusjoonis nr 3445T, 2012, Eltel
Iva tee ehitusjärgne teostusjoonis E17056, 2017, Reaalprojekt OÜ

8. Ülevaade katastriüksuste piiride päritolust ja plaanile kandmise viisist:

Katastriüksuste piirid saadud digitaalselt Maa-Ametist seisuga oktoober 2020.

8. Üleantavate materjalide loetelu:

Tellijä: Saimre Seakasvatuse OÜ

- tehniline aruanne digitaalselt
- joonisfail .dwg formaadis

KOV Viljandi vald

- tehniline aruanne digitaalselt
- joonisfail .dwg formaadis

geodeet: Jaanus Mäeots

12. november 2020

JIRA Teie pöördumine "Võrgu asukohaandmete tellimine Iva tee 12, 70101 Viiratsi alevik, Viljandi vald, Viljandi maakond" on lahendatud resolutsiooniga: **Tehtud**.

VAH teated <webmap.andmevead@elektrilevi.ee>

R, 16.10.2020 08:20

Adressaat: Jaanus Mäeots <jaanus@aamosatlas.ee>

Tere

Teie pöördumine VAH-16501 "Võrgu asukohaandmete tellimine Iva tee 12, 70101 Viiratsi alevik, Viljandi vald, Viljandi maakond" on lahendatud resolutsiooniga: **Tehtud**.

Lahendaja selgitus: Antud mõõtealas puuduvad Elektrilevi OÜ omandikuuluvusega maa-alused elektripaigaldised. Väljastame kaardivaate DXF failina, mis ei ole geodeetiliselt täpne.

Andmed leiate lingilt, mis jäävad sinna 7 päevaks. Küsimuste korral palun pöörduda aadressil: ande.aagver@elektrilevi.ee

<http://www8.energia.ee/files/6c86c744/Kaardivaade.dxf>

Küsimuste korral aitab Teid Ande Aagver
(Ande.Aagver@elektrilevi.ee)

Heade soovidega
Elektrilevi OÜ

PROJEKTI KOOSKÖLASTUS NR 34483513

Kliendinumber	1150396
Isikukood/Registrikood	12791248
Nimi	AAMOS ATLAS OÜ
Kontaktisik	JAANUS MÄEOTS telefon 5094987
e-post	jaanus@aamosatlas.ee
Aadress	TARTU MNT 84A, TALLINN 10112, HARJU MAAKOND
Objekti asukoht ja projekti nimi	Viljandi vald, Viljandi maakond : Iva tee 12, Viiratsi
Projekti/töö nimetus	Iva tee 12, Viiratsi

Kooskõlastamisele esitatud dokumendid	1. Geodeetiline alusplaan	Iva tee 12, Viiratsi_G20.dwg
--	------------------------------	---------------------------------

Telia Eesti AS (edaspidi "Telia") seisukohad esitatud dokumentide kooskõlastamisel:

Tööde teostamisel tuleb lähtuda sideehitise kaitsevööndis tegutsemise Eeskirjast:	jah
Töid võib teostada ainult Telia volitatud esindaja kirjaliku tööloa alusel:	jah
Info tööloa saamiseks telefoninumbril:	5030055
Tööde teostamiseks planeeritud piirkonnas on vaja täiendavalt esitada tööjoonised:	jah
Maa-alal paikneb Teliale kuuluv sideehitis:	Side maakaabel

Kooskõlastus kehtib kuni 16.11.2021

Kooskõlastuse võttis vastu:
JAANUS MÄEOTSKooskõlastuse andis:
Telia Eesti AS volitatud esindaja
Remo Toodo
e-post: Remo.Toodo@boftel.com
telefon: 4349301

RE: infopäring

Varmata AS <info@varmata.ee>

T, 17.11.2020 09:26

Adressaat: Jaanus Mäeots <jaanus@aamosatlas.ee>

Tere

Geoalus läbi vaadatud.

Lugupidamisega

Ants Kippasto

AS Varmata

Tähe 135 Tartu

www.varmata.ee

5066864

1997 aastal loodud Varmata AS põhitegevuseks on maagaasi ja võrguteenuse müük ning katlamajade ja gaasitorustike ehitus ja hooldus ning järelevalve

From: Jaanus Mäeots [mailto:jaanus@aamosatlas.ee]

Sent: Monday, November 16, 2020 6:30 PM

To: Varmata AS <info@varmata.ee>

Subject: Vs: infopäring

Tere

Viiratsi Iva tee 12 geodeetiline alusplaan kooskõlastamiseks.

Jaanus Mäeots

geodeet

5094987

Aamos Atlas OÜ

DIGITAALALLKIRJADE KINNITUSLEHT

ALLKIRJASTATUD FAILID

FAILI NIMI	FAILI SUURUS
Iva tee 12, Viiratsi_G20.dwg	426 KB

ALLKIRJASTAJAD

nr.	NIMI	ISIKUKOOD	AEG
1	TIMO TIIK	38906020220	17.11.2020 13:52:19 +02:00

ALLKIRJAKEHTIVUS
ALLKIRI ON KEHTIV

ROLL/RESOLUTSIOON
AS Viljandi Veevärk, võrkude juht

ALLKIRJASTAJA ASUKOHT (LINN, MAAKOND, INDEKS, RIIK)

ALLKIRJASTAJASERTIFIKAADI SEERIANUMBER
0e:10:cb:a7:03:12:45:76:59:bd:09:2d:12:c8:f4:b1

SERTIFIKAADI VÄLJAANDJA NIMI	VÄLJAANDJAVÕTME IDENTIFIKAATOR
ESTEID-SK 2015	B3 AB 88 BC 99 D5 62 A4 85 2A08 CD B4 1D 72 3B 83 72 47 51

ALLKIRJASÕNUMILÜHEND
30 31 30 0D 06 09 60 86 48 01 65 03 04 02 01 05 00 04 20 A1 E7 D9 A9 9E F9 BD 36 F5 C0 5C 08 89 DC D5 4D 05 6B D0 38 BE D9 4F 4B A6 47 E2 25 BE B7 5E 9C

Selle kinnituslehe lahutamatu osa on lõigus "Allkirjastatud failid" nimetatud failide esitus paberil.

MÄRKUSED

Käesolev kinnitusleht on informatiivne, milles olev teave kinnitab vaid, et selle äratoodud räsiga allkirjastatud fail eksisteerib. Kinnitusleht ei oma iseseisvat tõendusväärtust. Osapoolte tahteavalduse kehtivust saab kontrollida ainult digitaalselt allkirjastatud failist.