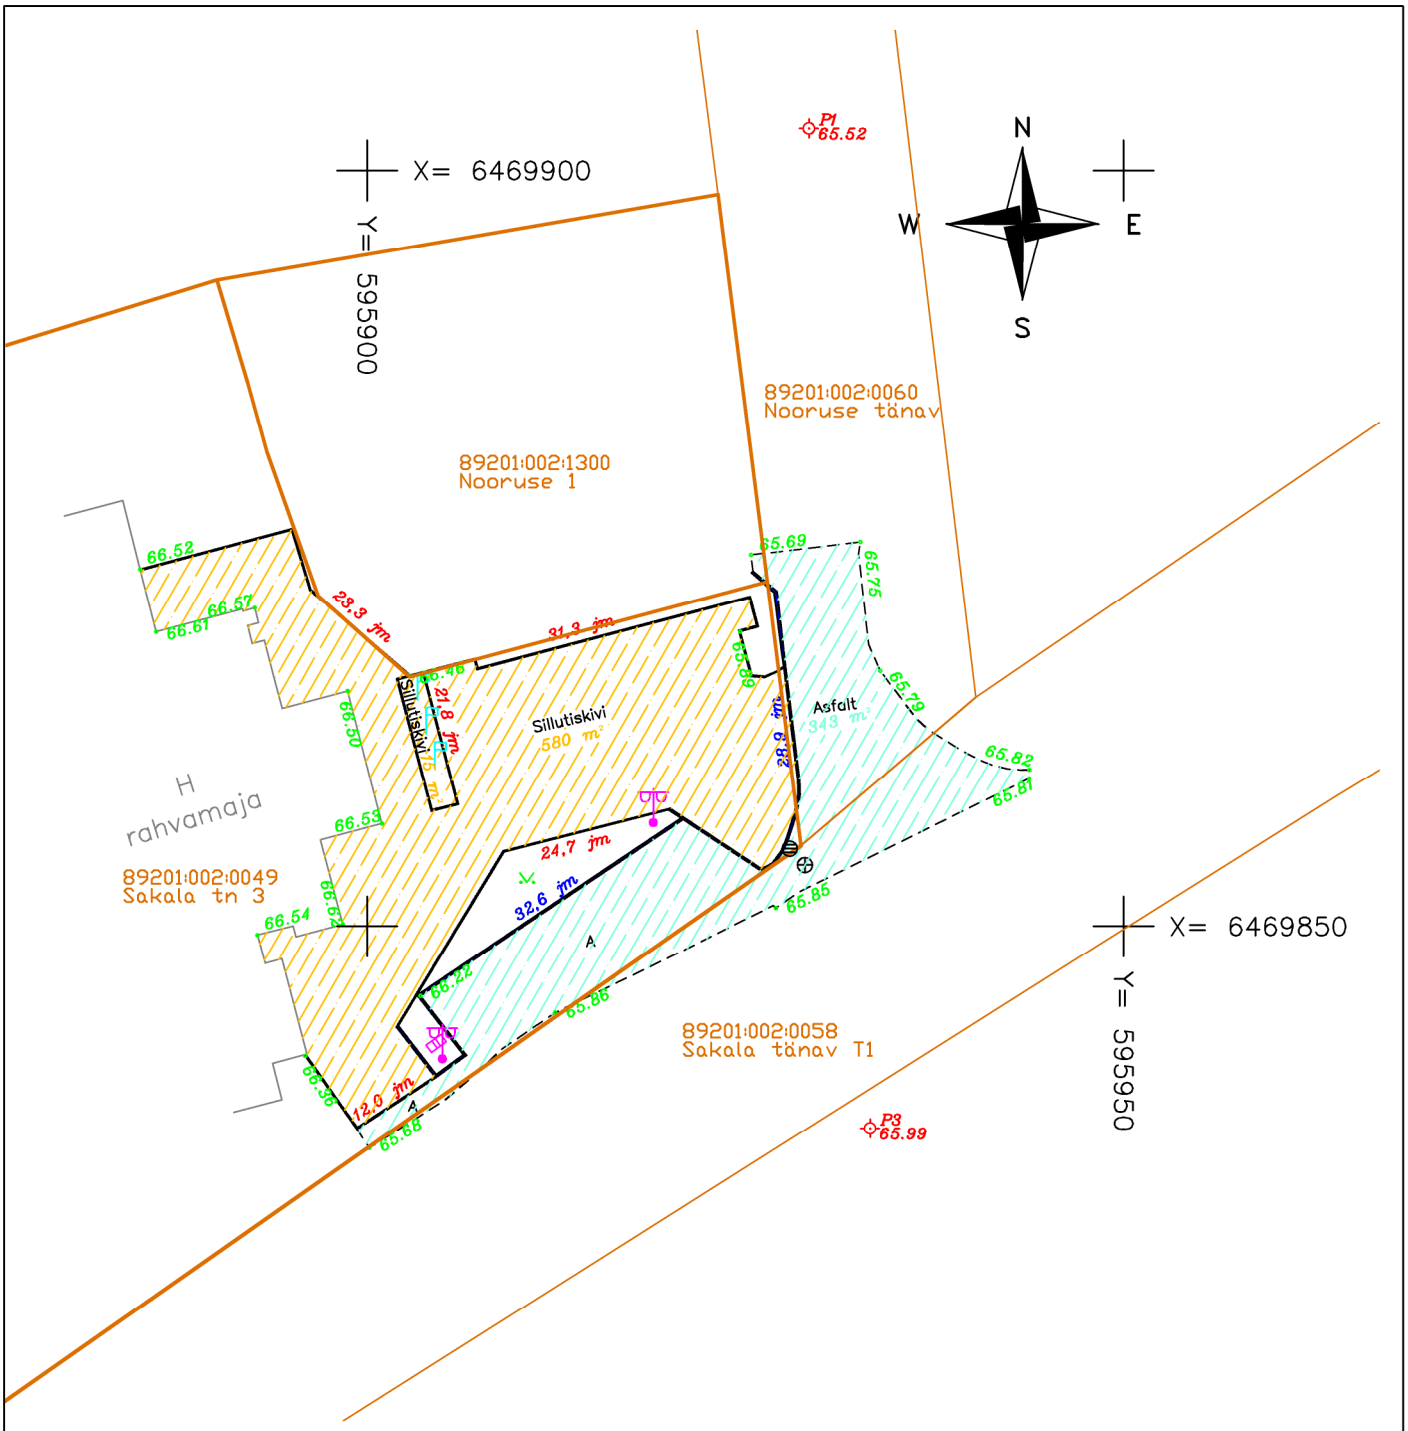

Legend

- Sõidutee asfalt
- Sillutiskivi
- Äärekivi, 15 cm
- Äärekivi, 8 cm

Mahtude koondtabel

Jk nr	Materjal	Kogus
1	Sõidutee asfald	343 m²
2	Sillutiskivi	595 m²
3	Äärekivi, 15cm	61,5 jm
4	Äärekivi, 8 cm	113,1 jm

Märkused:
Koordinaadid riiklikus L-Est'97, kõrgused EH2000 süsteemis.

Reaalprojekt Reaalprojekt OÜ Pärnu mnt 463 10916 Tallinn Estonia tel +372 608 11 00 www.reaalprojekt.ee reaalprojekt@reaalprojekt.ee			Töö nimetus Viiratsi rahvamaja
Tellija Tavt OÜ			Asukoht Viiratsi alevik, Viljandi vald, Viljandi maakond
Mõõdistas	G. Raudsepp	Juuni 2018	Töö nr E18074
Joonestas	T. Salujärv	Juuni 2018	Mõõtkava M 1:500
Kontrollis	G. Raudsepp	Juuni 2018	Joonise nimetus Teostusjoonis
			Joonise nr 1