

W VARA OÜ

Ärireg. Kood 14229120
Looga tn 8-21, Viljandi 71008

Kutsetunnistus 105725 Geodeet tase 6
MTR EEG000458

Töö nr: GD20151

Tellija:

VILJANDI VALD VIIRATSI ALEVIK

**TEHNIKA TN 9
89201:002:1350**

GEODEETILINE ALUSPLAAN

Seletuskiri, joonised

Koostas: K. Laos

Viljandis, 2020 .a.

TOPO-GEODEETILISE UURINGU ARUANNE

Teostaja: OÜ W VARA ärireg. kood 14229120
Kutsetunnistus 105725, Geodeet tase 6
MTR EEG000458
Asukoht: Viljandi vald, Viiratsi alevik, Tehnika tn 9 (89201:002:1350)
Tellija:

SELETUSKIRI

Töö eesmärgiks on Viljandi vallas, Viiratsi alevikus, Tehnika tn 9 (89201:002:1350) kinnistu geodeetilise alusplaani koostamine projekteerimistööde tarbeks. Geodeetiliste uuringute tegemisel on lähtutud Majandus- ja taristuministri 14.aprill 2016.a määrusest nr 34 "Topo-geodeetilisele uuringule ja teostusmöödistusele esitatavad nõuded".

1. Geodeetilised möödistustööd on seotud kohaliku geodeetilise võrgu punktidega, mille koordinaadid pärinevad Maa-ametist. Geodeetiliste lähtepunktide määramisel on kasutatud GPS VRSNOW teenusega määratud GPS punkte. Töös esitatud plaanilised koordinaadid on L-EST97 ja kõrgused EH2000 süsteemis.
2. Möödistatud lähtepunktidest "vaba jaam" meetodil
3. Varasemad tööd: Puuduvad
4. Tahhümeetiline möödistamine, Trimble S6 programmiga Geonic, kameraaltööd programmiga GeoCad MicroStation Power Draft V8i baasil.
5. Geodeetiliste tööde käigus tehnovõrke ei uuritud.
6. Tehnovõrgud ja maa-alused rajatised on looduses tuvastatud kaabliotsijaga või välisevaatluse põhjal, ning plaanile kantud olemasolevate teostusmöödistuste alusel ning kontrollitud Maa-ameti tehnovõrkude kitsenduste mõjualade kaardi „KITSENDUS_tehno.shp“ järgi.
 - 6.1 Elektri kaablite asukohad kooskõlastatakse Elektrileviga projekteerimistööde käigus vastavalt vajadusele.
7. Geodeetist alusplaani esitati üle vaatamiseks tehnovõrgu valdajatele. Kooskõlastused säilitatakse uuringute kaustas.
8. Krundipiirid kantud plaanile Maa-Ameti katastriüksuse piirikihi järgi.

Materjalid esitatakse Viljandi vallale digitaalselt.
Möödistatud juuli 2020 M. Sepp poolt.

GRAAFILISED MATERJALID


1. Asukoha skeem
2. Geodeetiline alusplaan 1:500

Koostas: K. Laos

26.07.2020. a

ASENDI PLAAN

Address: Viljandi vald, Viiratsi alevik
Tehnika tn 9 (89201:002:1350)

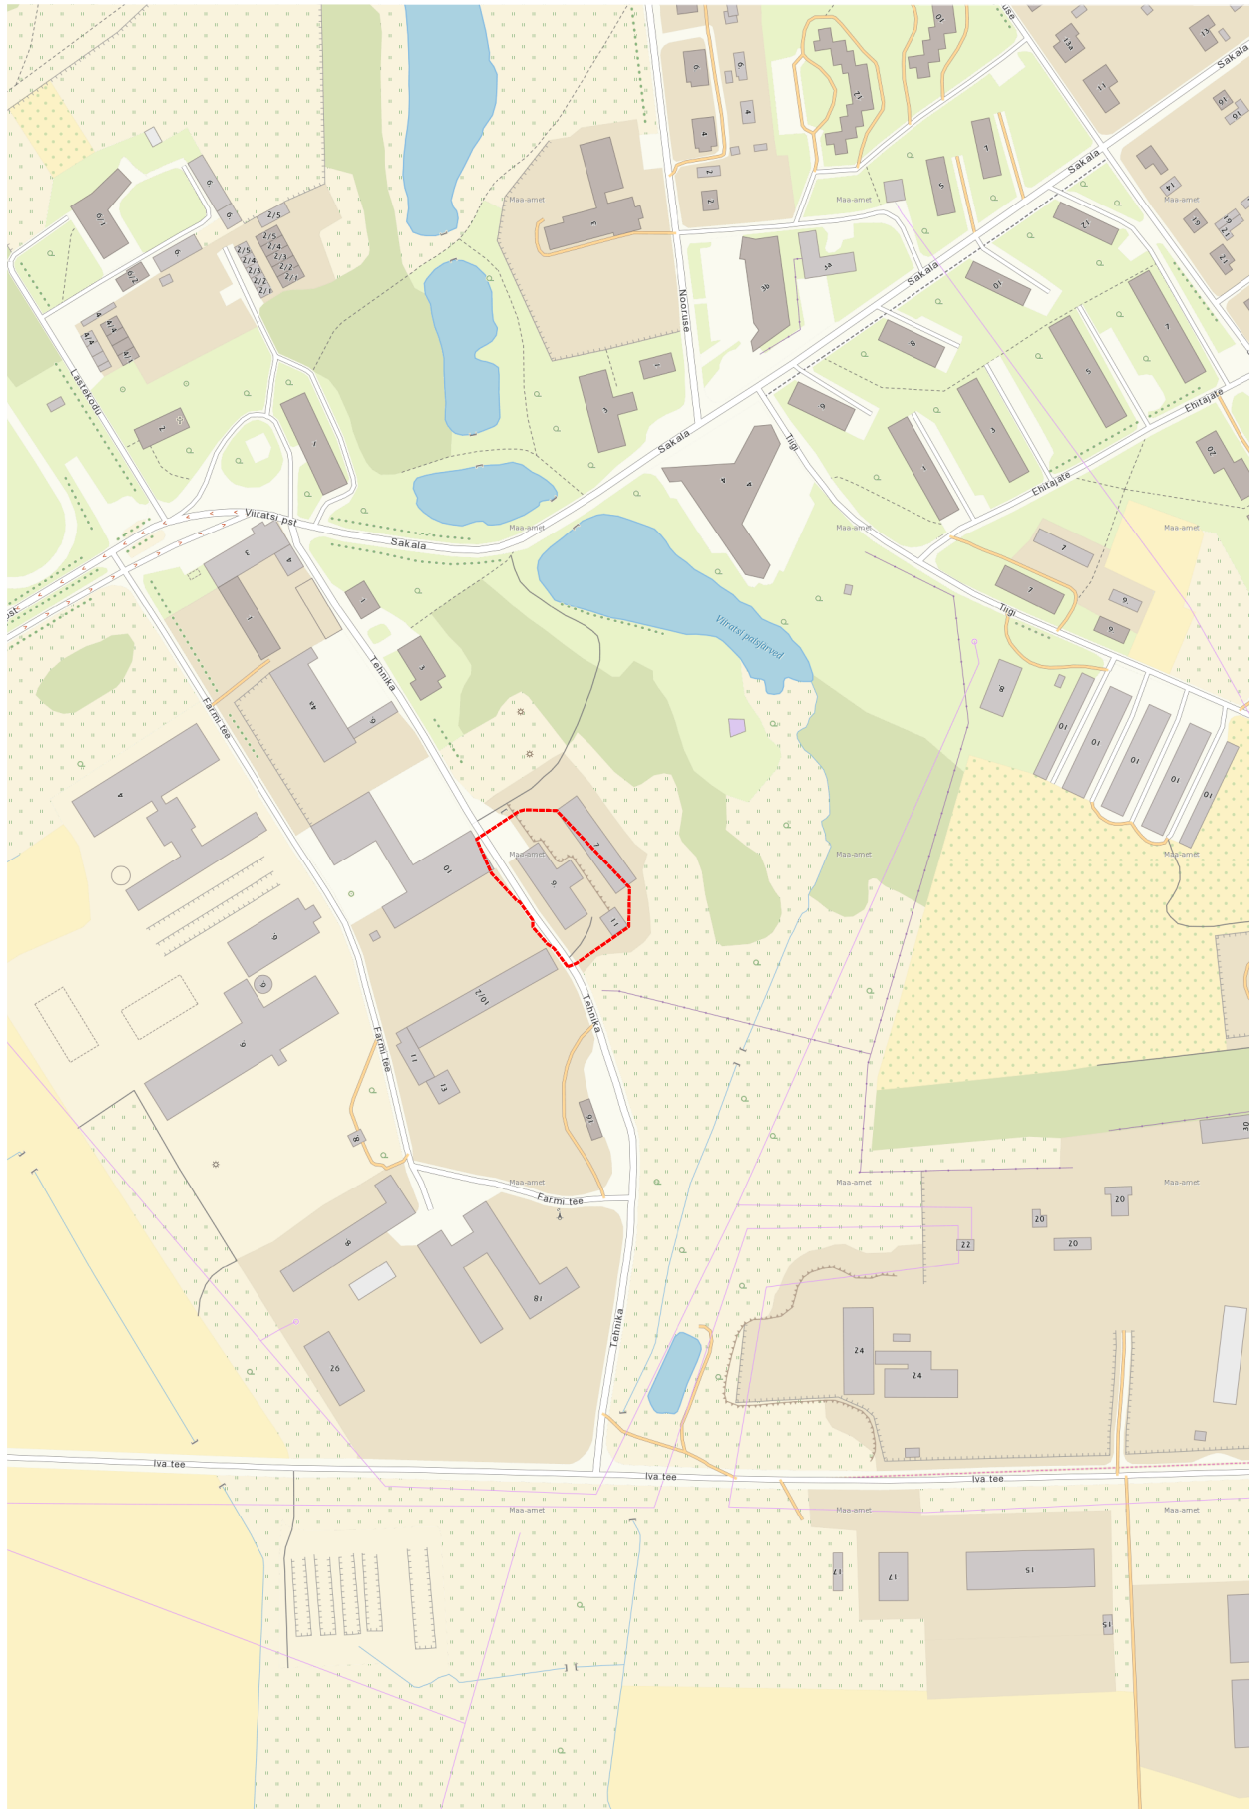

Aluskaardina on kasutatud
Maa-ameti (WMS teenust)

Koostas: K Laos



Y=595900

X=6469650

1001

912

Tehnika tn 5
89901.001.0036

902

904

Tehnika tn 7
89901.001.0495

905

Farmi tee 7 // Tehnika tn 10
89201.002.0027Tehnika tn 9
89201.002.1350Tehnika tn 9
89201.002.1350Tehnika tn 11
89901.001.0496Tehnika tn 12
89901.001.0038Tehnika tanav
89901.001.0034

Märkused:

Koordinaadid L-Est 97 süsteemis

Kõrgused EH2000 süsteemis

Kihil "PIIR" esitatud piirijoonte asukohad on informatiivsed

Katastrisüsteemi piirid: Maa-amet 14.07.2020

Töö nr. GD20151

Viljandi vald, Viiratsi alevik
Tehnika tn 9 (89201.002.1350)

Koostas K. Laos

Geodeetiline alusplaan 1:500 LEHT
07.2020 1

Geodeet M. Sepp

OU W Vara

A4

Kutsetunnistus 105725, Geodeet tase 6, MTR EEG000458



Viiratsi, Tehnika tn 9 geoalus

Timo Tiik <timo.tiik@viljandivesi.ee>
Saaja: Martin Sepp <martin.wvara@gmail.com>
Koopia: "info@viljandivesi.ee" <info@viljandivesi.ee>, Steve Võsu <steve@ramsivk.ee>

24. juuli 2020 13:44

Tere

Saadatan kooskõlastuse.

Kuupäev	Geodeetiline uurimistöö					Kooskõlastus		
	aadress/asukoht	töö teostaja	töö nimetus	esindaja	tel	otsus/selgitus	kooskõlastaja	märkused
24.07.2020	Tehnika 9, Viiratsi	OÜ W Vara	20151	Martin Sepp	5179146	AS Viljandi Veevärk andmetel tehonorajatisi mõõdistuspiirkonnas ei ole	Timo Tiik	Piirkonna ÜVK rajatiste omanik on Ramsi VK OÜ

Lugupidamisega

Timo Tiik
AS Viljandi Veevärk
Võrkude juht
614 0018

[Osundatud tekst on peidetud]

 **Tehnika tn 9, Viiratsi_ala.asice**
132K