


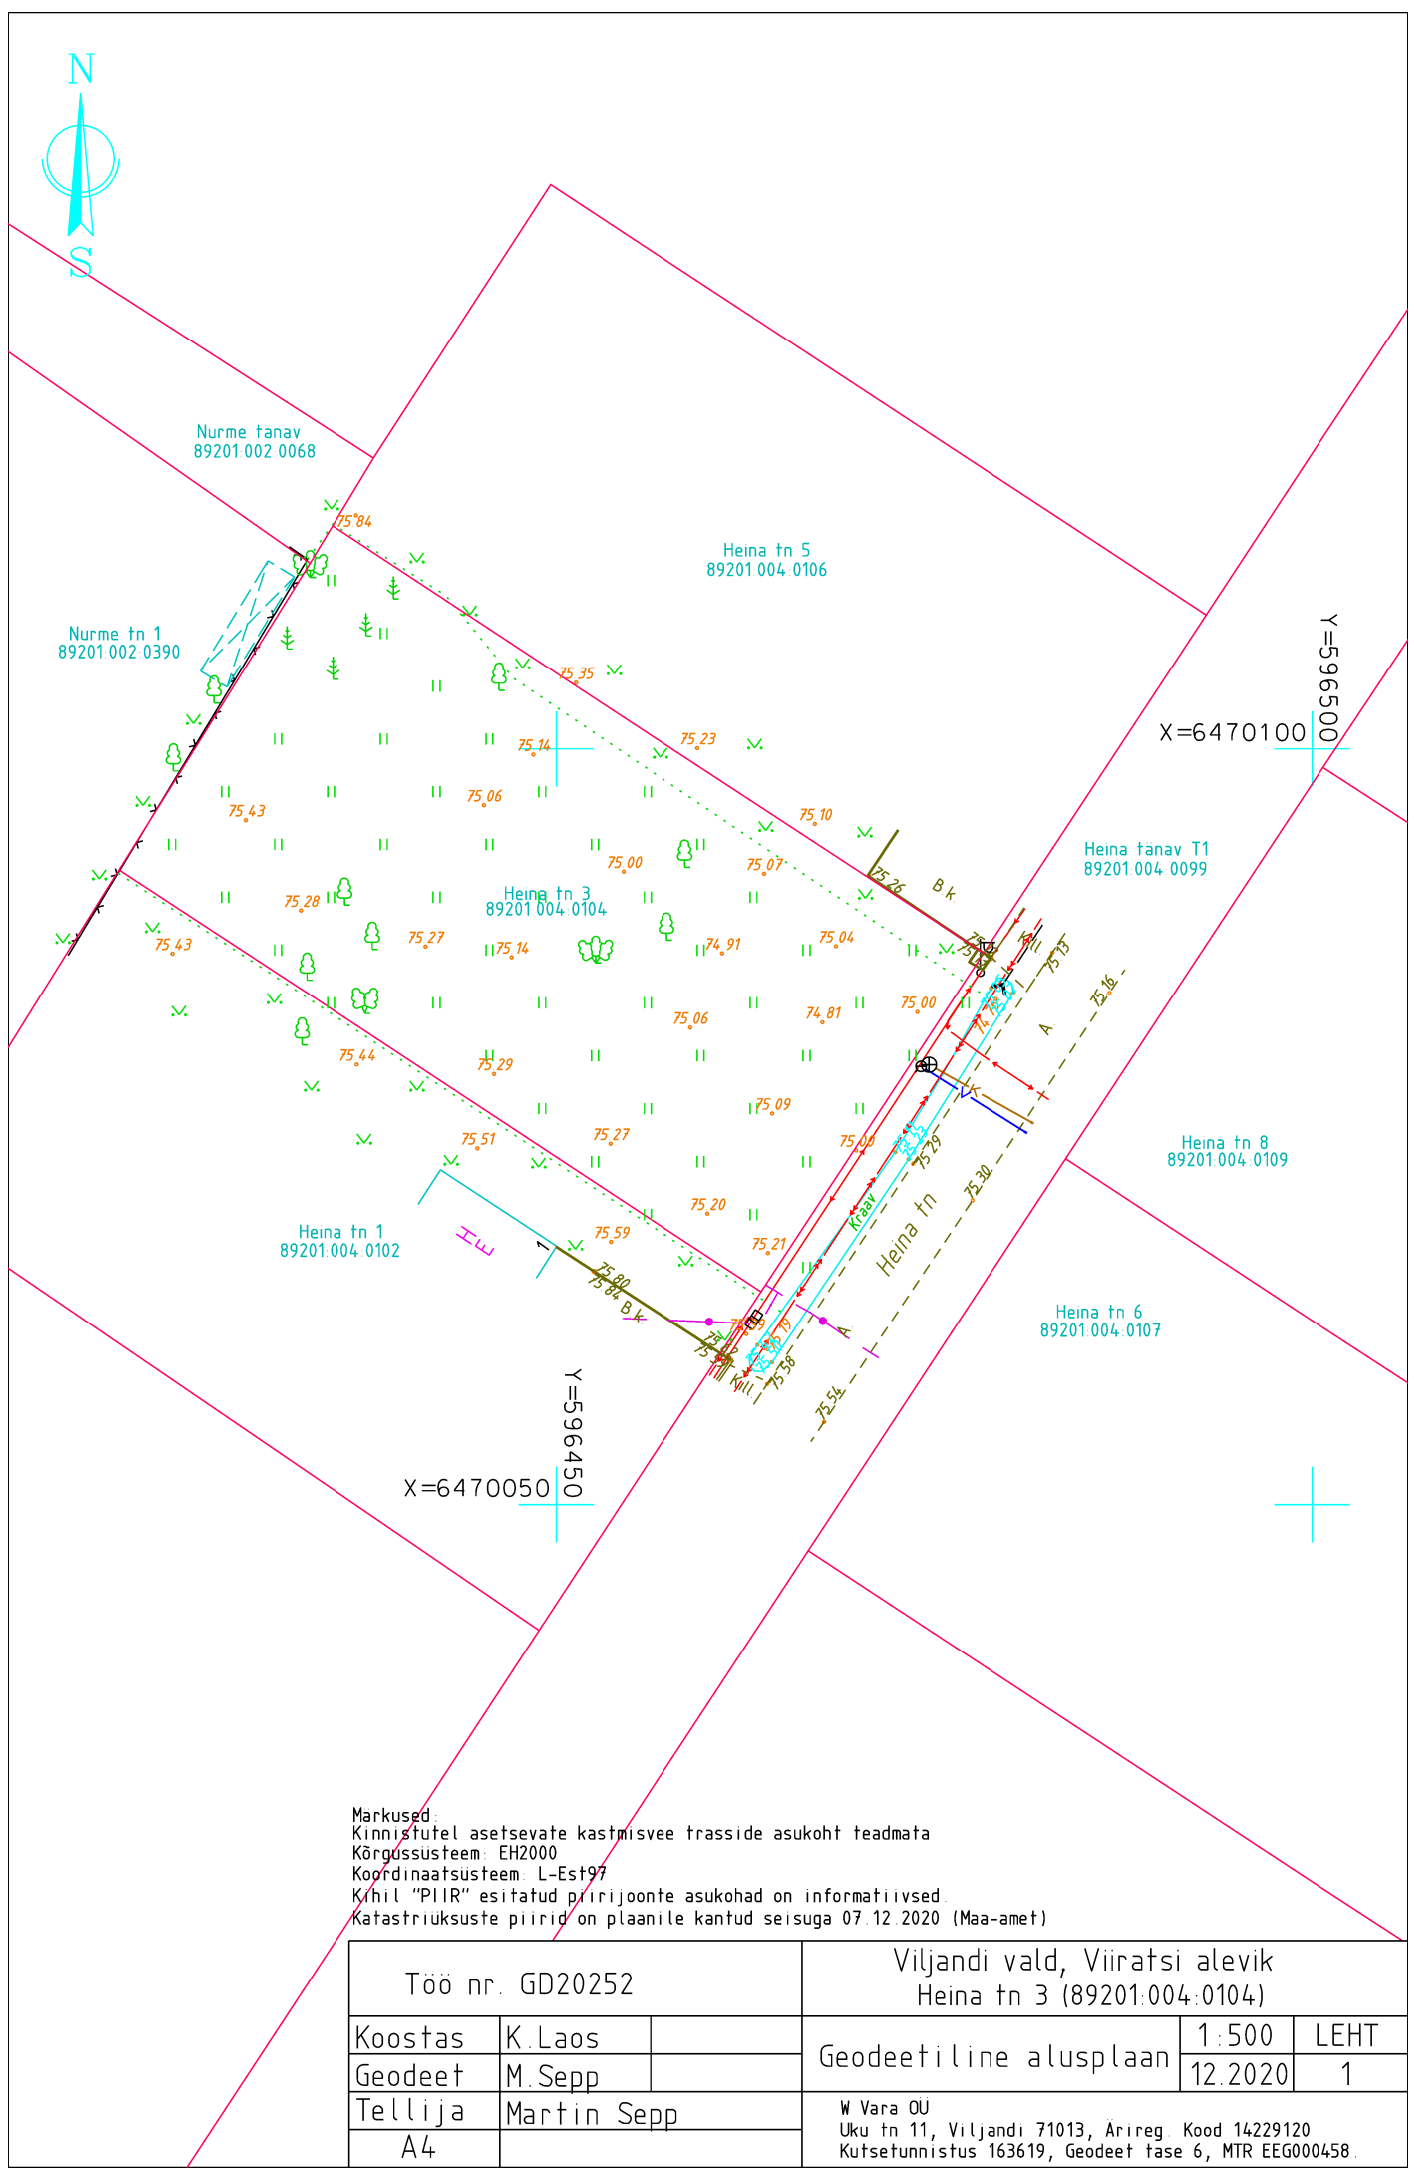

Markused
Kinnistutel asetsevate kastmisvee trasside asukoht teadmata
Kõrgussüsteem: EH2000
Koordinaatsüsteem: L-Est97
Kihil "PIIR" esitatud piirijoonte asukohad on informatiivsed.
Katastriüksuste piirid on plaanile kantud seisuga 07.12.2020 (Maa-amet)

Töö nr. GD20252			Viljandi vald, Viiratsi alevik Heina tn 3 (89201:004:0104)		
Koostas	K.Laos		Geodeetiline alusplaan	1:500	LEHT
Geodeet	M.Sepp			12.2020	1
Tellija	Martin Sepp		W Vara OU Uku tn 11, Viljandi 71013, Arireg. Kood 14229120 Kutsetunnistus 163619, Geodeet tase 6, MTR EEG000458.		
A4					