

AS INFRAGATE EESTI TÖÖ NR VI47
TINGMÄRGID:

- Projekteeritud katte serv
- Projekteeritud tugevdatud murupeenar
- Projekteeritud kõnnitee asfaltkate, AC8
- Projekteeritud haljastus
- Likvideeritav objekt
- Likvideeritav puu / põõsas
- Projekteeritud nõlv
- Kavandatud äralõige
- Positsiooni number
- Katastriüksuse piir

KATASTRIÜKSUSE ANDMED:

Positsiooni number:	Pos 1
Kinnistusregistriosa number:	17111750
Katastriüksuse tunnus:	89901:001:0883
Katastriüksuse nimi/aadress:	Õunaiaia
Katastriüksuse pindala:	110448 m ²
Äralõike pindala:	2771 m ²



Maaomaniku nimi:

Nimi:	Nimi:	Nimi:
-------	-------	-------


Maaomaniku kontaktandmed: (telefon, e-mail, aadress):

Kooskõlastuse tekst:

Kooskõlastaja nimi /allkiri / kuupäev

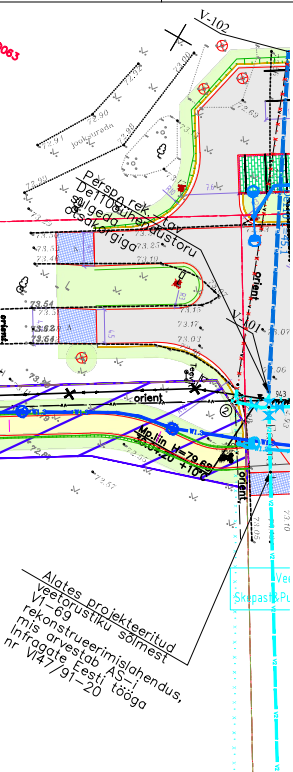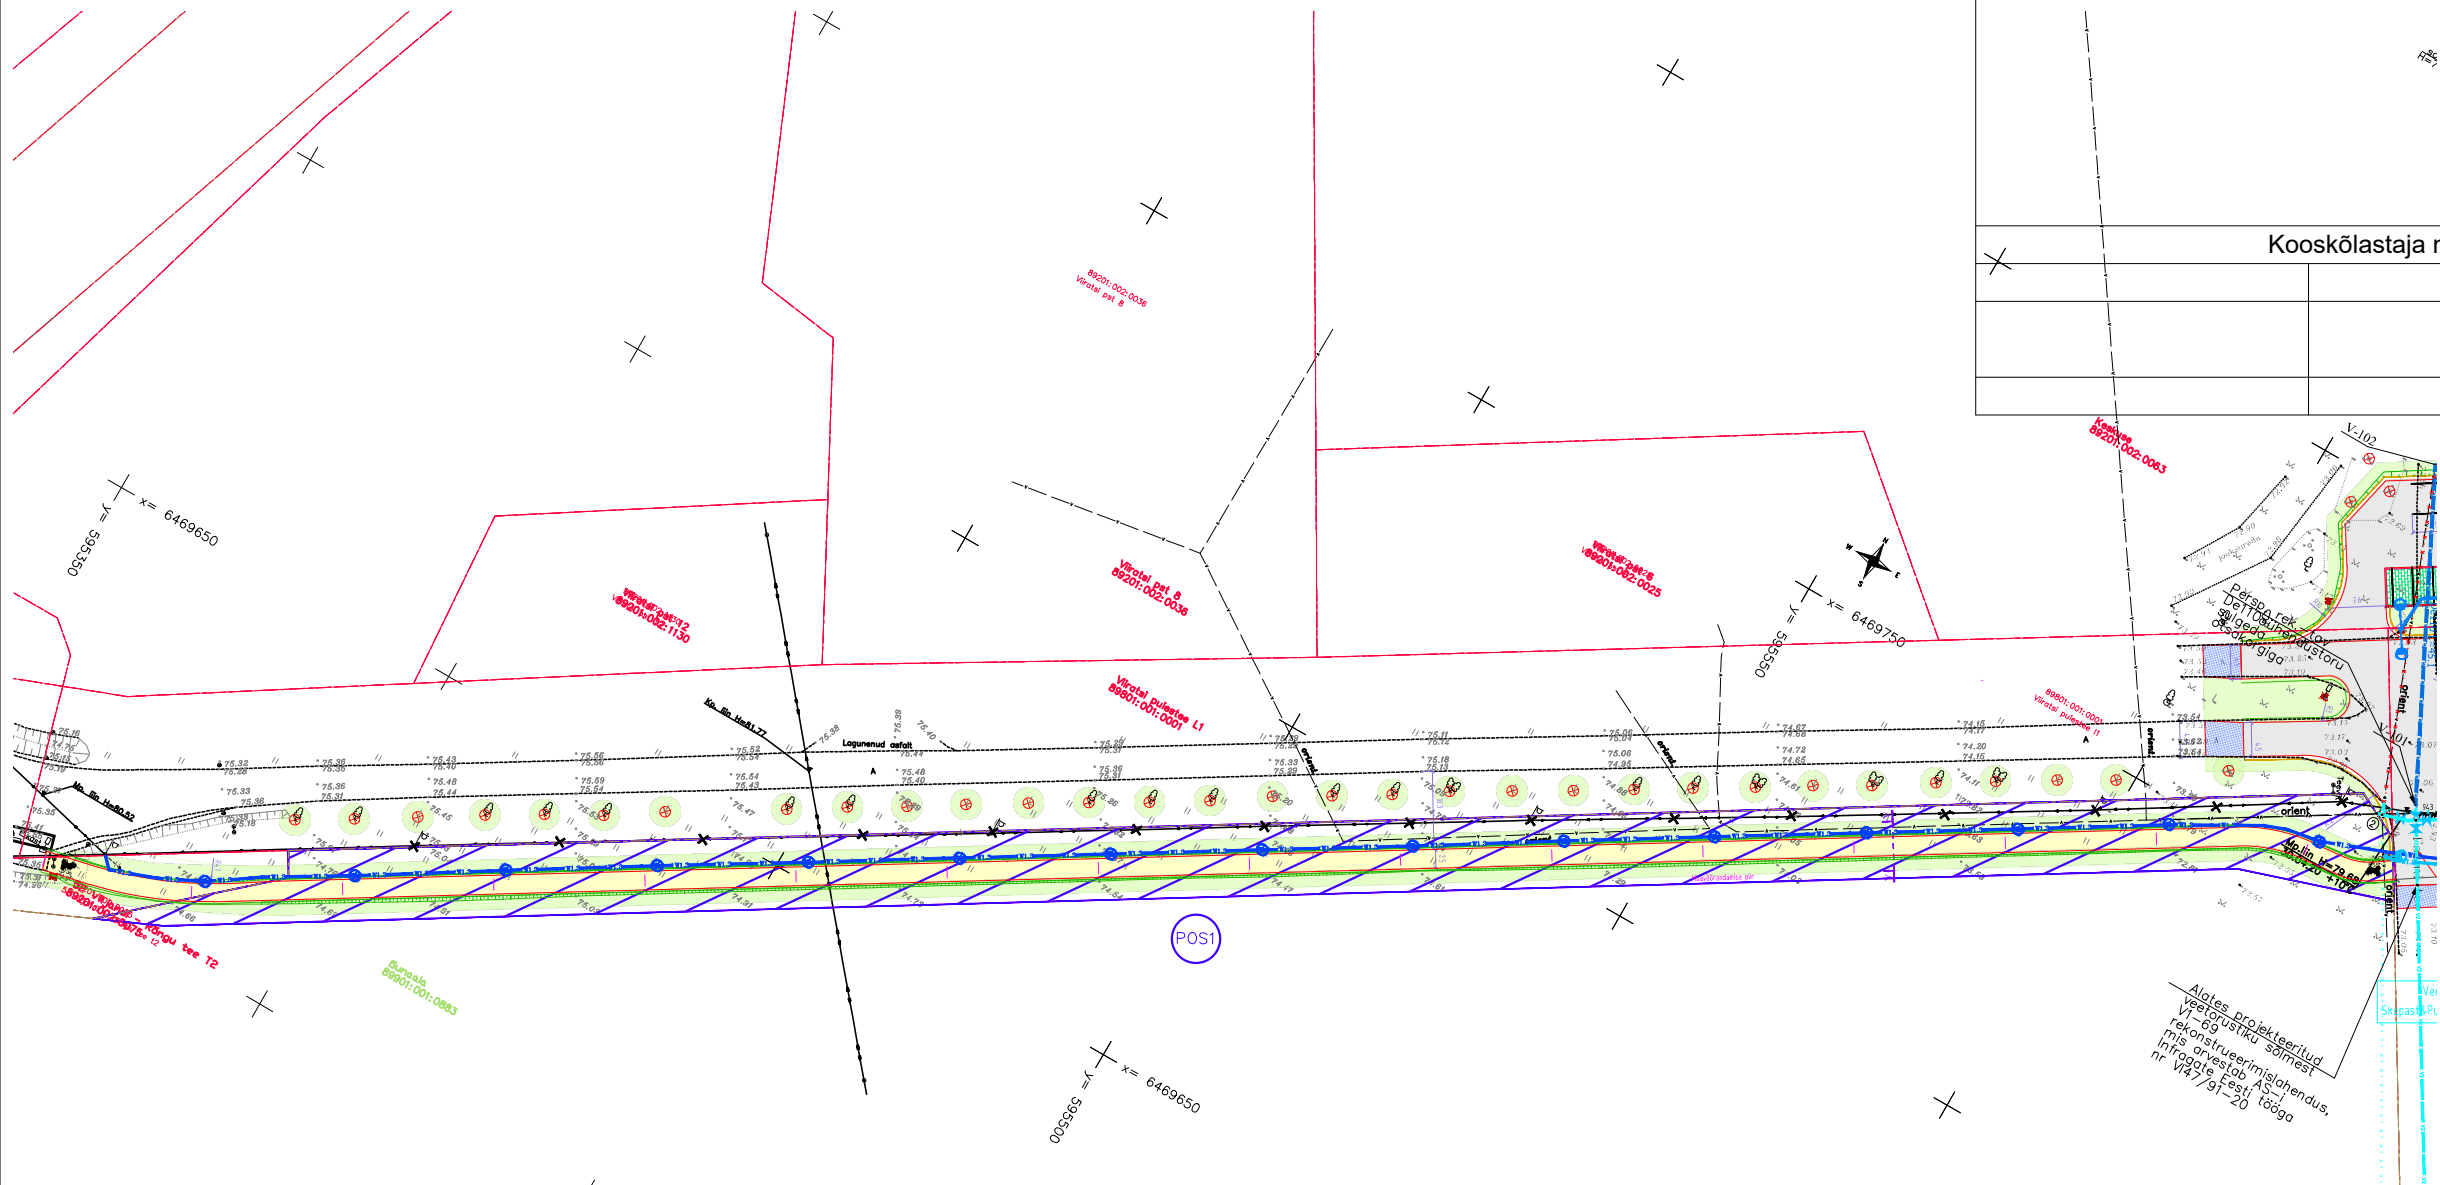

- MÄRKUSED:
- Koordinaadid L-EST 97 süsteemis, kõrgused EH2000 süsteemis.
 - Geodeetilise alusplaani koostaja Raxoest OÜ, töö nr. GE-35-20, juuni 2020 ja GE-126-20 detsember 2020

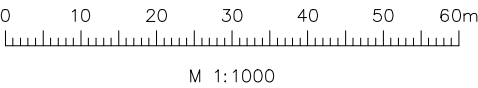

INFRAGATE EESTI AS
MÄEALUSE 2/3
12618 TALLINN
tel. 626 7777
e-post: info@infragate.ee
www.infragate.ee
MTR EP10845129-0001

Projekti juht
Kontrollija
Projekteerija
Projekteerija

T. Tõnts
H. Metspalu
T. Tõnts

Tellija	Viljandi Vallavalitsus	Töö nr.	VI47/91-20
Töö nimetus	Sakala tänava põhiprojekt	Staadium	PP
Objekt	Sakala tänav, Viiratsi, Viljandimaa	Kuupäev	08.03.2021
Leht	Krundijaotuskava	Möötkava	1:500
		Lehe nr.	POS1