LÕIGE A-A

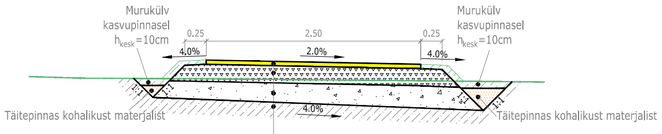

AC 8 surf 70/100 (45% graniitkill.)	h=5cm
Ridakillustik fr. 4/32 E_{min}=140 MPa	h=20cm
Dreenkiht (keskliiv), k=1 m/ööp	h=20cm
Ol.ol. mineraalne aluspinnas / vajadusel täitepinnas	

Olev veetoru

LÕIGE B-B

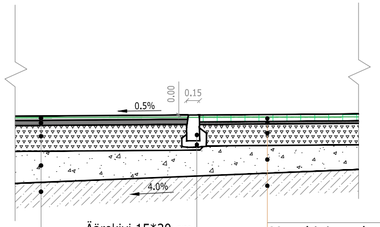

AC 16 surf	h=5cm
AC 32 base	h=6cm
Killustik fr. 32/64 +16/32, kiiluda fr 8/16 E_{min}=170 MPa	h=30cm
Dreenkiht k_f=1,0 m/ööp	h_{min}=30cm
Ol.olev mineraalne aluspinnas / vajadusel täitepinnas sügavuseni 1,0m kui olev aluspinnas ei ole sobilik tee aluskihiks	

Äärekivi 15*30 cm
Betoonalus C 16/20
Sängituskiht h_{min}=8cm

Murukivi , vahed täita graniitkillustikuga fr 2/8	h=8cm
Paigalduskiht (pae- ja tardkivimist sõelmed fr. 0-4 mm 1:4)	h=3cm
Killustik fr. 32/64 +16/32, kiiluda fr 8/16 E_{min}=170 MPa	h=25cm
Dreenkiht k_f=1,0 m/ööp	h_{min}=25cm
Ol.olev mineraalne aluspinnas / vajadusel täitepinnas	

KAEVIKU LÕIGE

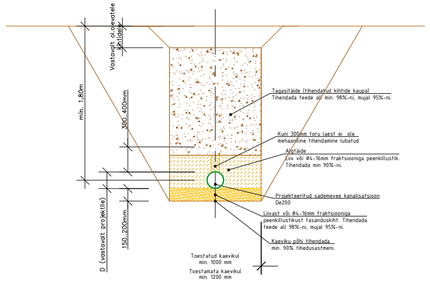

LÕIGE C-C

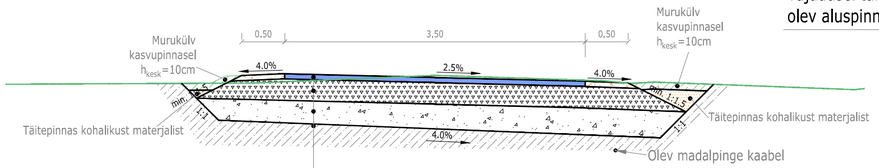

AC 16 surf 70/100 100% (graniitkillustikuga)	h=6cm
Ridakillustik fr. 4/32 E_{min}=170 MPa	h=25cm
Dreenkiht (keskliiv), k=1 m/ööp	h=25cm
Ol.olev mineraalne aluspinnas / vajadusel täitepinnas	

Olev veetoru

LÕIGE D-D

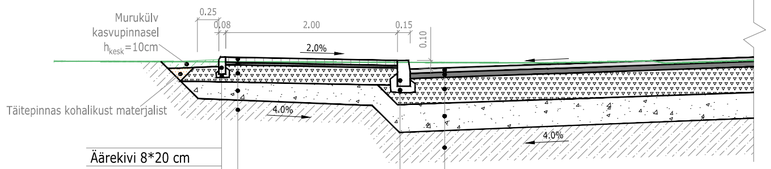

Äärekivi 8*20 cm
Betoonalus C8/10
Sängituskiht h_{min}=8cm

Murukivi , vahed täita graniitkillustikuga fr 2/8	h=8cm
Paigalduskiht (pae- ja tardkivimist sõelmed fr. 0-4 mm 1:4)	h=3cm
Killustik fr. 32/64 +16/32, kiiluda fr 8/16 E_{min}=170 MPa	h=25cm
Dreenkiht k_f=1,0 m/ööp	h_{min}=25cm
Ol.olev mineraalne aluspinnas / vajadusel täitepinnas	

Äärekivi 15*30 cm
Betoonalus C 16/20
Sängituskiht h_{min}=8cm

AC 16 surf	h=5cm
AC 32 base	h=6cm
Killustik fr. 32/64 +16/32, kiiluda fr 8/16 E_{min}=170 MPa	h=30cm
Dreenkiht k_f=1,0 m/ööp	h_{min}=30cm
Ol.olev mineraalne aluspinnas / vajadusel täitepinnas sügavuseni 1,0m kui olev aluspinnas ei ole sobilik tee aluskihiks	

LÕIGE E-E

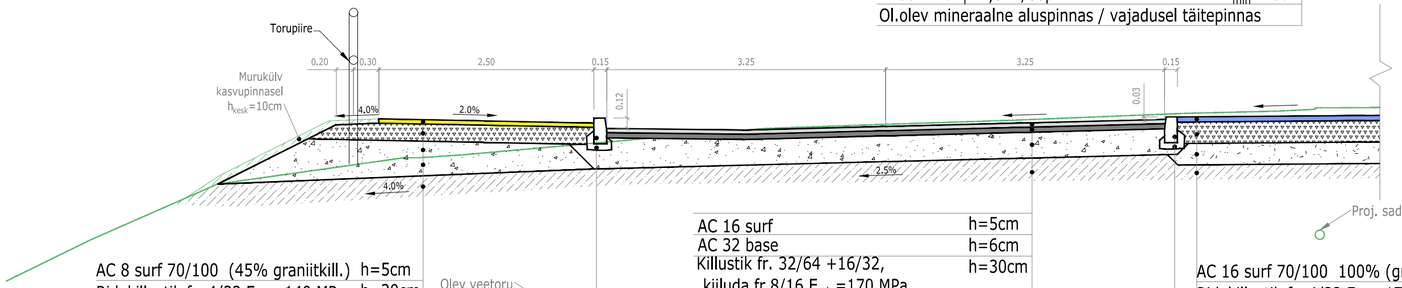

AC 8 surf 70/100 (45% graniitkill.)	h=5cm
Ridakillustik fr. 4/32 E_{min}=140 MPa	h=20cm
Täitepinnas, k=0,2 m/ööp	h_{min}=20cm
Ol.ol. mineraalne aluspinnas / vajadusel täitepinnas	

Olev veetoru

Äärekivi 15*30 cm
Betoonalus C 16/20
Sängituskiht h_{min}=8cm

AC 16 surf	h=5cm
AC 32 base	h=6cm
Killustik fr. 32/64 +16/32, kiiluda fr 8/16 E_{min}=170 MPa	h=30cm
Ol.olev tee konstruktsioon/ vajadusel täitepinnas	

Äärekivi 15*30 cm
Betoonalus C 16/20
Sängituskiht h_{min}=8cm

AC 16 surf 70/100 100% (graniitkillustikuga)	h=6cm
Ridakillustik fr. 4/32 E_{min}=170 MPa	h=25cm
Dreenkiht (keskliiv), k=1 m/ööp	h=25cm
Ol.olev mineraalne aluspinnas / vajadusel täitepinnas	

MÄRKUSED:

Täitepinnas ei tohi sisaldada peenosiseid üle 7% ning k_{min}=0,2 m/ööp

INFRAGATE EESTI AS
MÄEALUSE 2/3
12618 TALLINN
tel. 626 7777
e-post: info@infragate.ee
www.infragate.ee
MTR EP10845129-0001

Tellija	Viljandi Vallavalitsus	Töö nr.	VI47/91-20
Töö nimetus	Sakala tänava põhiprojekt	Staadium	PP
Objekt	Sakala tänav, Viiratsi, Viljandimaa	Kuupäev	08.03.2021
Projektijuht	T.Tõnts	Leht	Tüüplõiked
Kontrollija	H.Metspalu	Mõõtkava	1:20
Projekteerija	T.Tõnts	Lehe nr.	TL-6-01
Projekteerija			

600x297