



MÕÕTKAVA:
Horisontaal 1:1000
Vertikaal 1:100

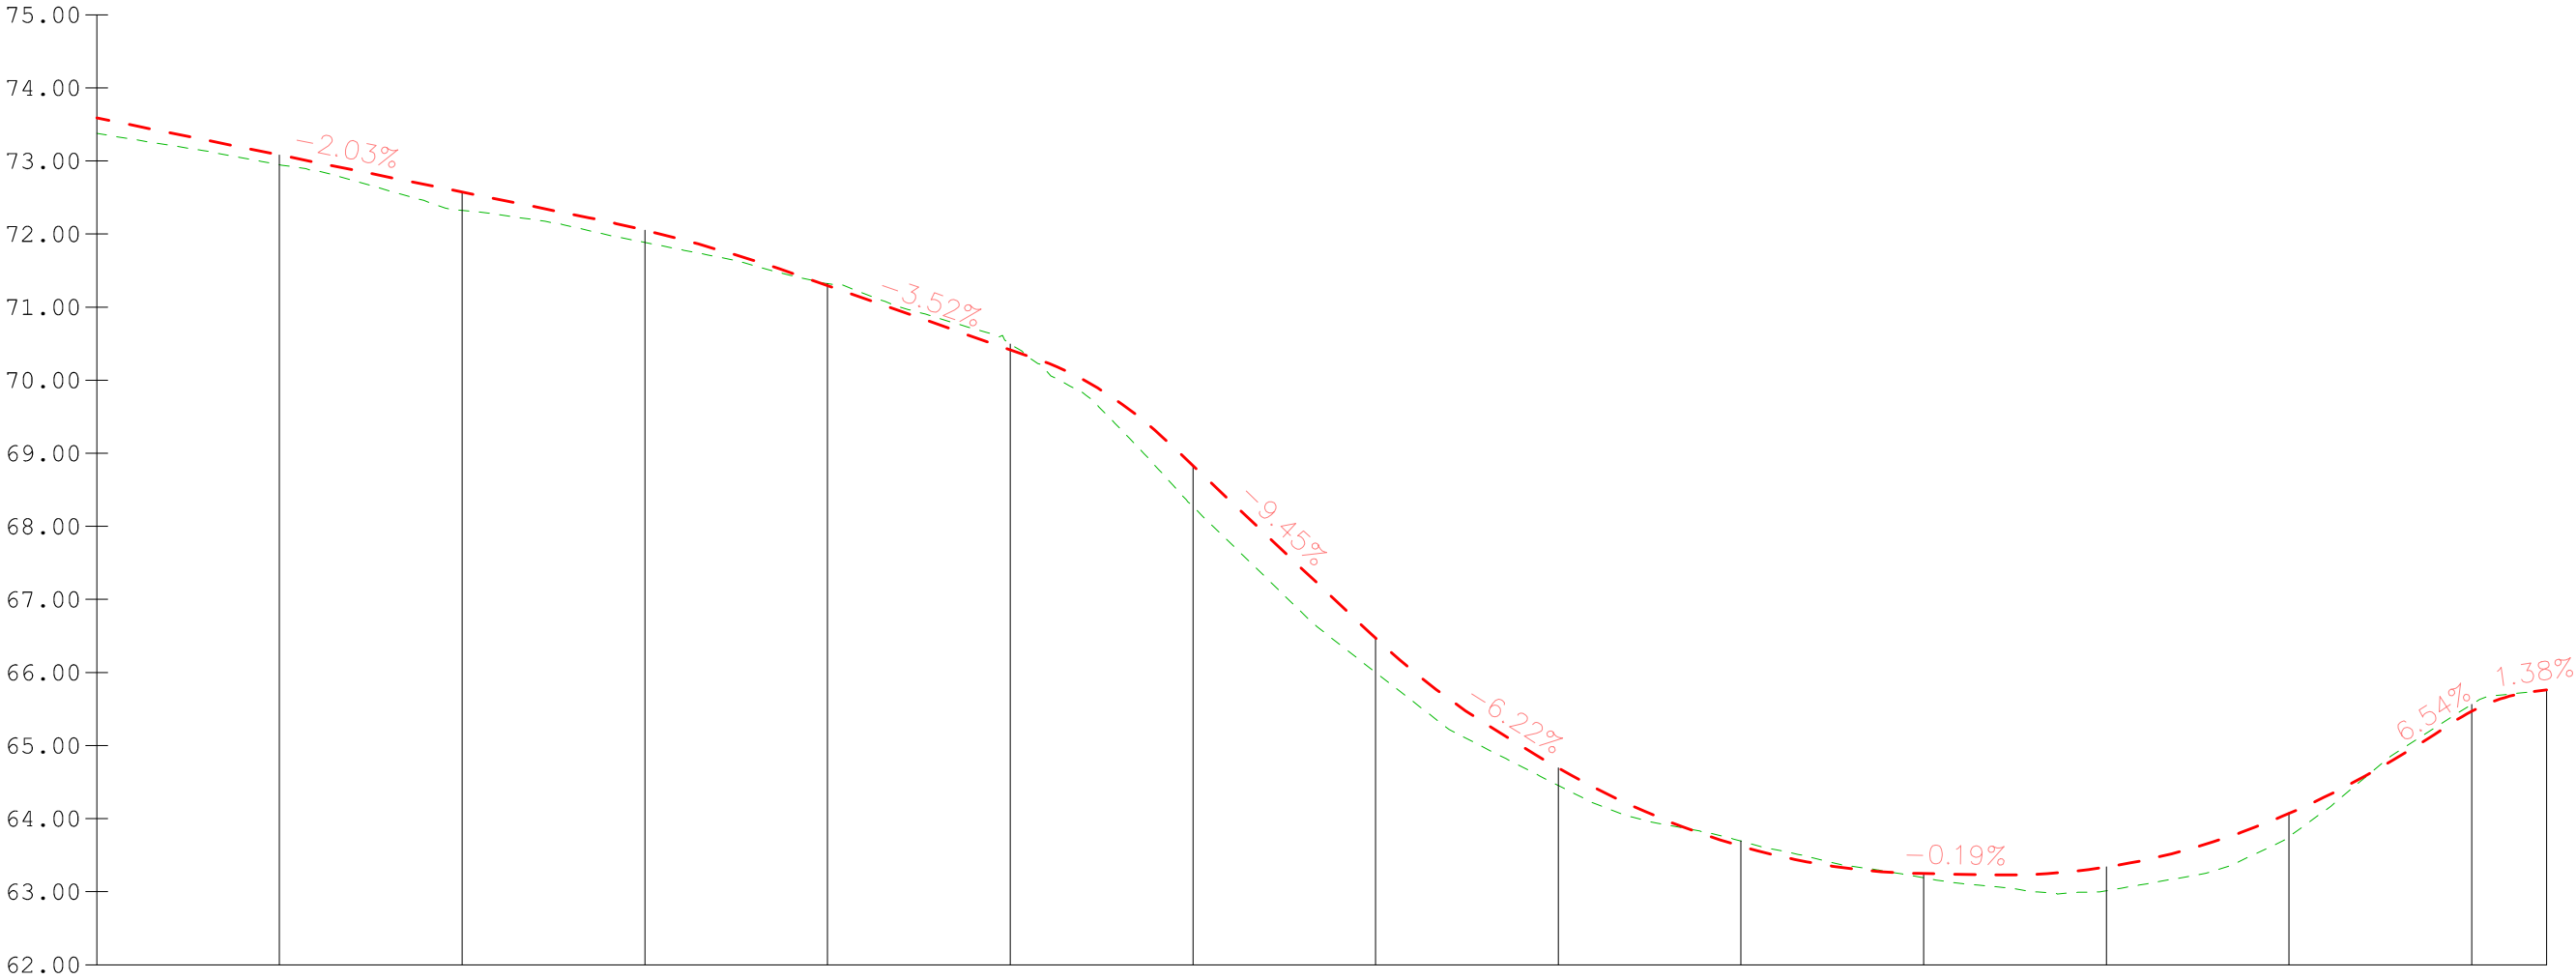

PROJEKTEERITUD	KALDED [%] JA PÜSTKÕVERAD
	KÕRGUSARVUD TELJEL
	OLEVAD KÕRGUSARVUD
	TÖÖKÕRGUSED
	VAHEKAUGUSED
PIKETID SIRGED JA KÕVERAD	

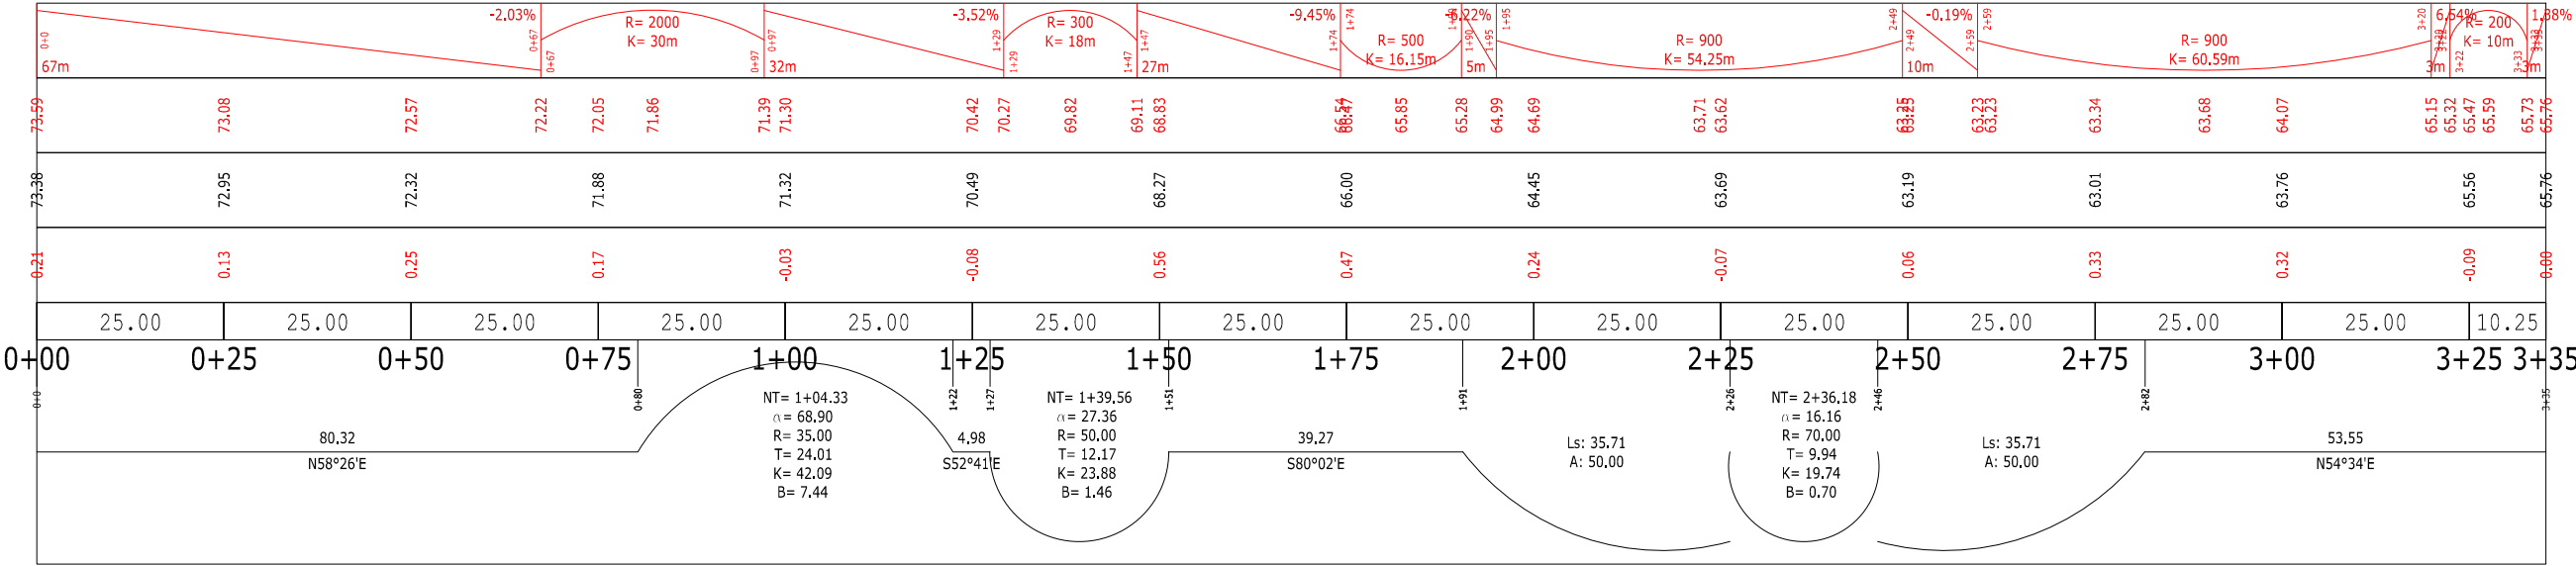

INFRAGATE EESTI AS
MÄEALUSE 2/3
12618 TALLINN
tel. 626 7777
e-post: info@infragate.ee
www.infragate.ee
MTR EP10845129-0001

Projekti juht	T. Tõnts
Kontrollija	H. Metspalu
Projekteerija	T. Tõnts
Projekteerija	

Tellija	Viljandi Vallavalitsus	Töö nr.	VI47/91-20
Töö nimetus	Sakala tänava põhiprojekt	Stadium	PP
Objekt	Sakala tänav, Viiratsi, Viljandimaa	Kuupäev	25.04.2021
Leht	Pikiprofiil Sakala tn	Mõõtkava	V 1:100 H1:1000
		Lehe nr.	TL-6-02-1