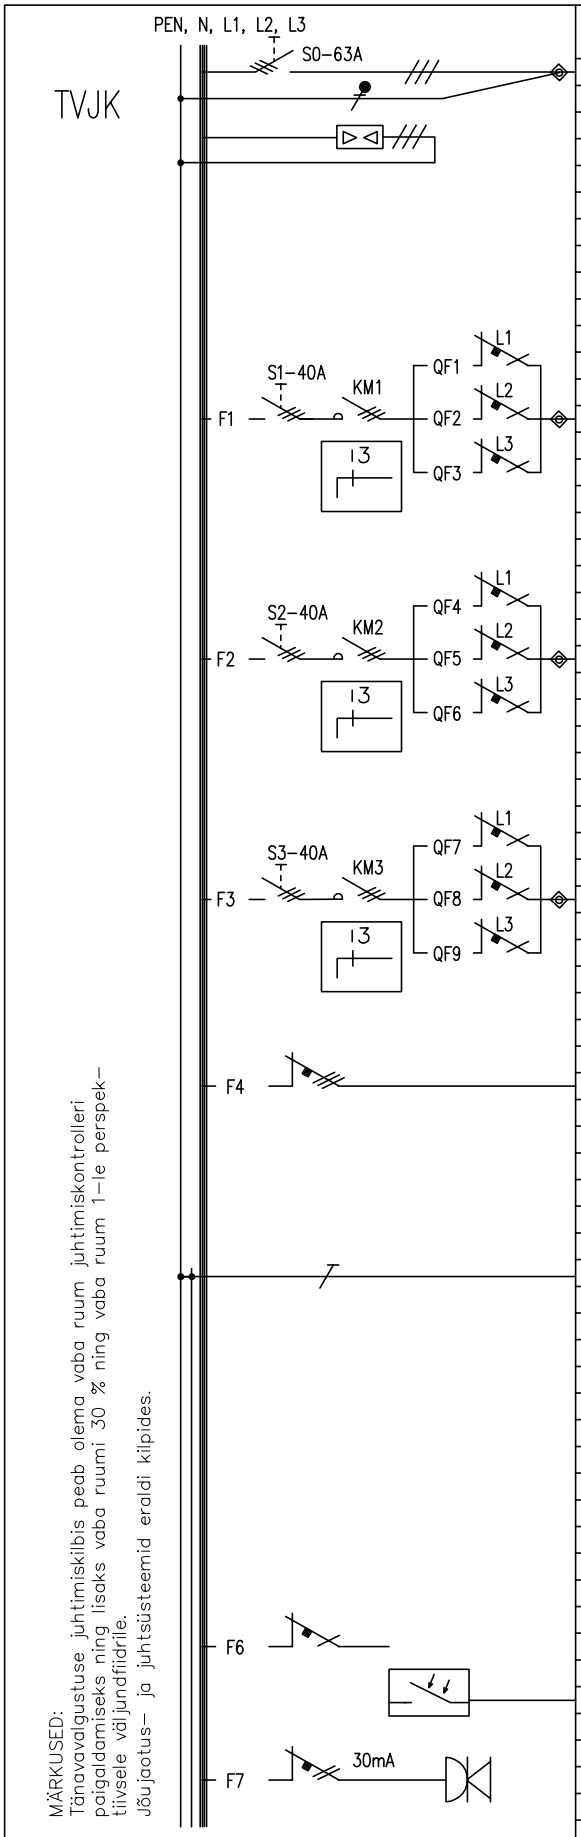

JOONIS	NIMETUS	VOIMSUS,kW / OMATARBEGA,kW	GABARIIT/ KAITSE, A	JUHT, mm 2
	TOIDE LIITUMISKILBIST		C 25	AXPK 4x50
	LIIGPINGEKAITSE TÜÜP 1 + 2			
	Iimp=12,5 kA; Imax=50 kA; Up<1,3 kV			
			C 16	
	KM1 – KÄIVITI 3F 32A 400V AC 3			
	VALLAMAJA ESINE KESKVÄLJAK JA LASTEKODU TN		C 16	W1.1 – AXPK 4x25
	3– POS. LÜLITI K–0–A			
			C 16	
			C 16	
	KÄIVITI 3F 32A 400V AC 3			
	FARMI TEE		C 16	W1.2 – AXPK 4x25
	3– POS. LÜLITI K–0–A			
			C 16	
			C 16	
	KÄIVITI 3F 32A 400V AC 3			
	VIIRATSI PUIESTEE		C 16	W1.3 – AXPK 4x25
	3– POS. LÜLITI K–0–A			
			C 16	
	ÕLIPÜÜDURI KILP TIIGI JUURES		C 25	1W – AXPK 4x25
	MAANDUSJUHT MAANDUSSEADMEST			Cu25
	JUHTAHEL		C 6	
	ASTROKELL KILBIS			
	2–NE PISTIKUPESA KILBIS		C 10	

MÄRKUSED:
Tänavavalgustuse juhtimiskilbis peab olema vaba ruum juhtimiskontrolleri paigaldamiseks ning lisaks vaba ruumi 30 % ning vaba ruum 1–le perspektiivsele väljundfiidrile.
Jõujaotus– ja juhtsüsteemid eraldi kilpides.

Nimipinge:	230/400V 50Hz	Instaleeritud võimsus:	2,5 kW	Paigaldusviis:	SOKLIGA PINNASESSE PAIGALDATAV	Nimesildid:	VALMISTAJA NORM.
Nimivool:	63 A	Instaleeritud võimsus omtarbega:	2,5 kW	Maandus:	TN–C–S	Märgistus:	VALMISTAJA NORM.
Vastupidavus lühisele:	6 kA	Arvutuslik vool:	– A	Toide:	ALT	Värv:	VALMISTAJA NORM.
Kaitseklass:	IP43D–lukustatav	Arvutuslik 1f lühisvool:	– A	Grupid:	ALT	Mõõdud:	VALMISTAJA VALIK

ELEVÄLI
püsivad ühendused
mail@elevali.ee

TELLIJA: INFRAGATE EESTI AS

MTR NR. EL10274158–0001

OBJEKT: SAKALA TÄNAVA TÄNAVAVALGUSTUS
SAKALA TÄNAV VIIRATSI
VILJANDI VALD VILJANDI MAAKOND

TÖÖ NUMBER 07820–E

STAADIUM PP

JOONIS ET–03

LEHT/LEHTI 1/1

MASTAAP

PROJEKT. V.VAHEMAA

JOONIS: TÄNAVAVALGUSTUSE JUHTKILP TVJK

2021.03.08