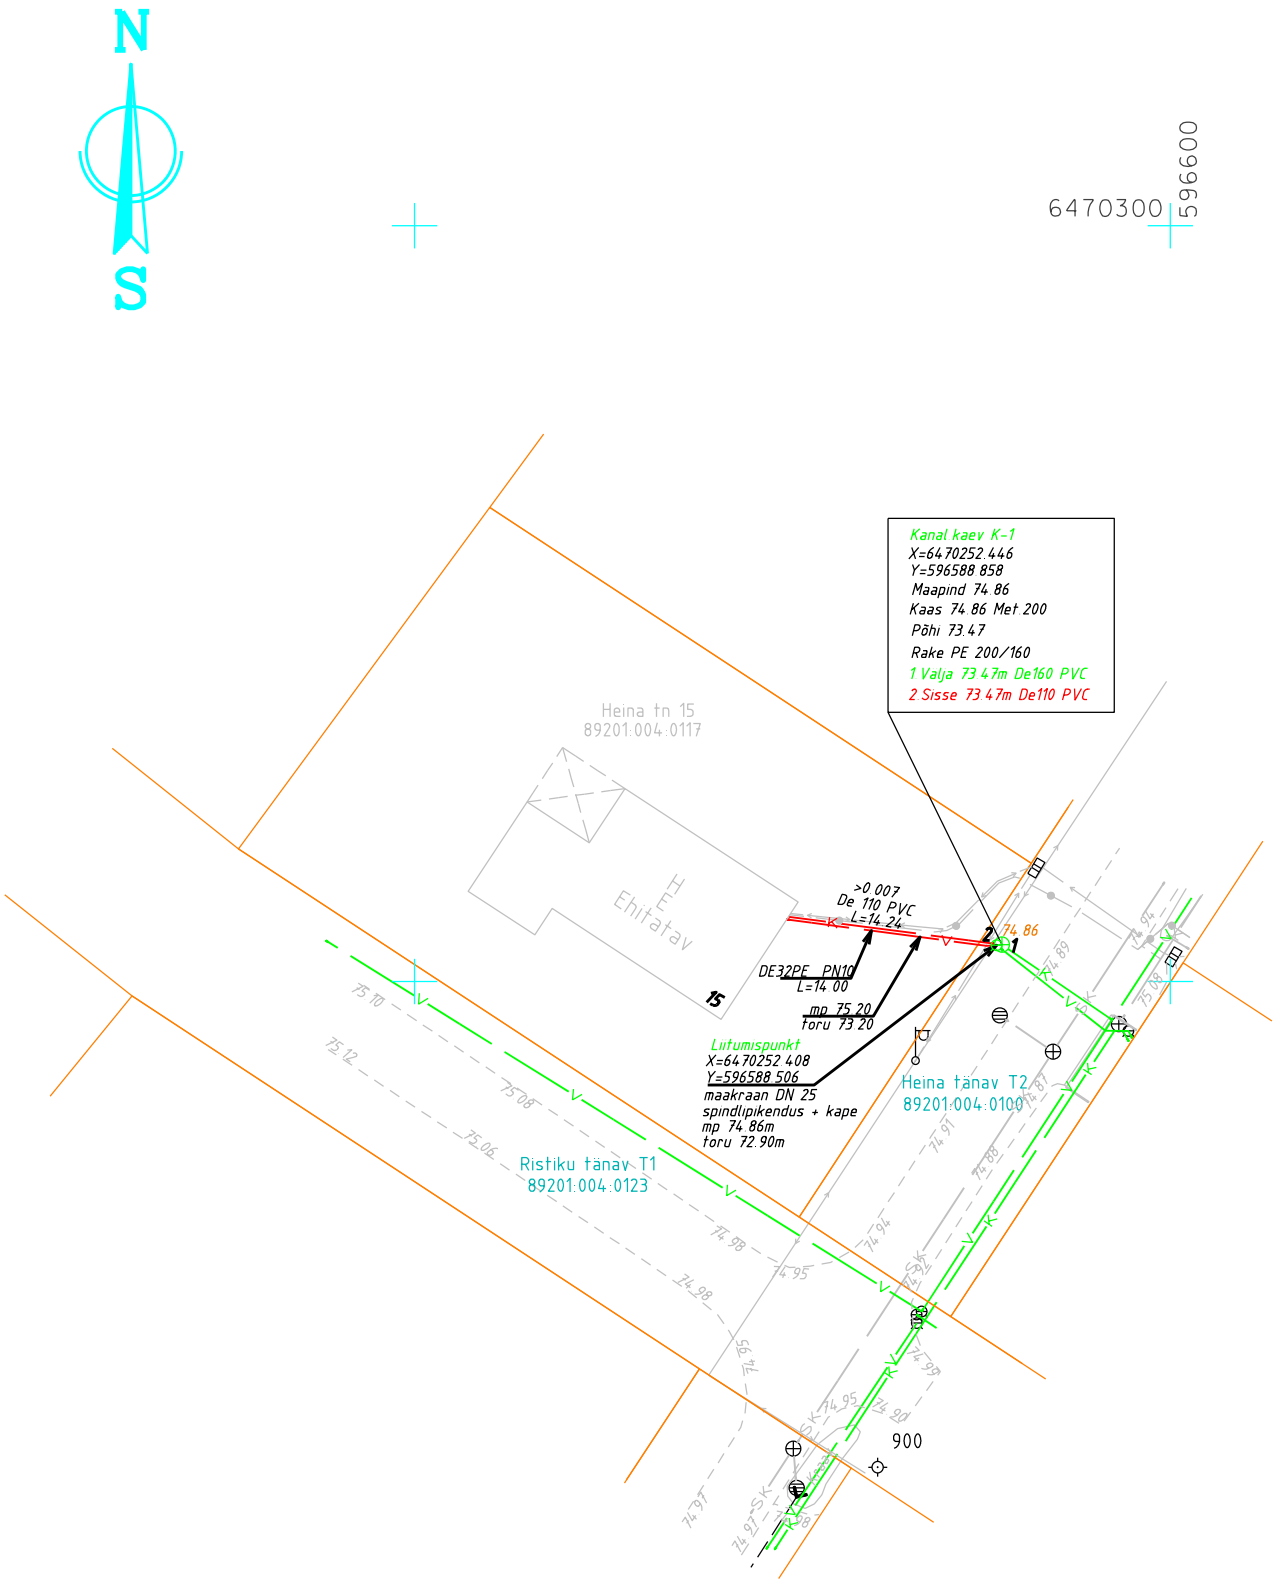

Märkused:
Koordinaadid L-Est97 süsteemis
Kõrgused EH2000 süsteemis
Mõõdistatud kinnise kaevikuga, trassid kättenäidatud ehitaja poolt.

Töö nr. GD19129			Viljandi vald, Viiratsi alevik, Heina tn 15 (89201:004:0117)		
			Vee.- ja reoveetrasside teostusjoonis	1:500	LEHT
Koostas	M.Sepp			10.2018	1
Geodeet	M.Sepp		OÜ W Vara		
		A4	Kutsetunnistus 105725, Geodeet tase 6, MTR EEG000458.		