PROJEKTEERITAV TÄNAVALGUSTUSKILP "VK-1" (metallkilp sokliga pinnasesse, nt. ABB 040)

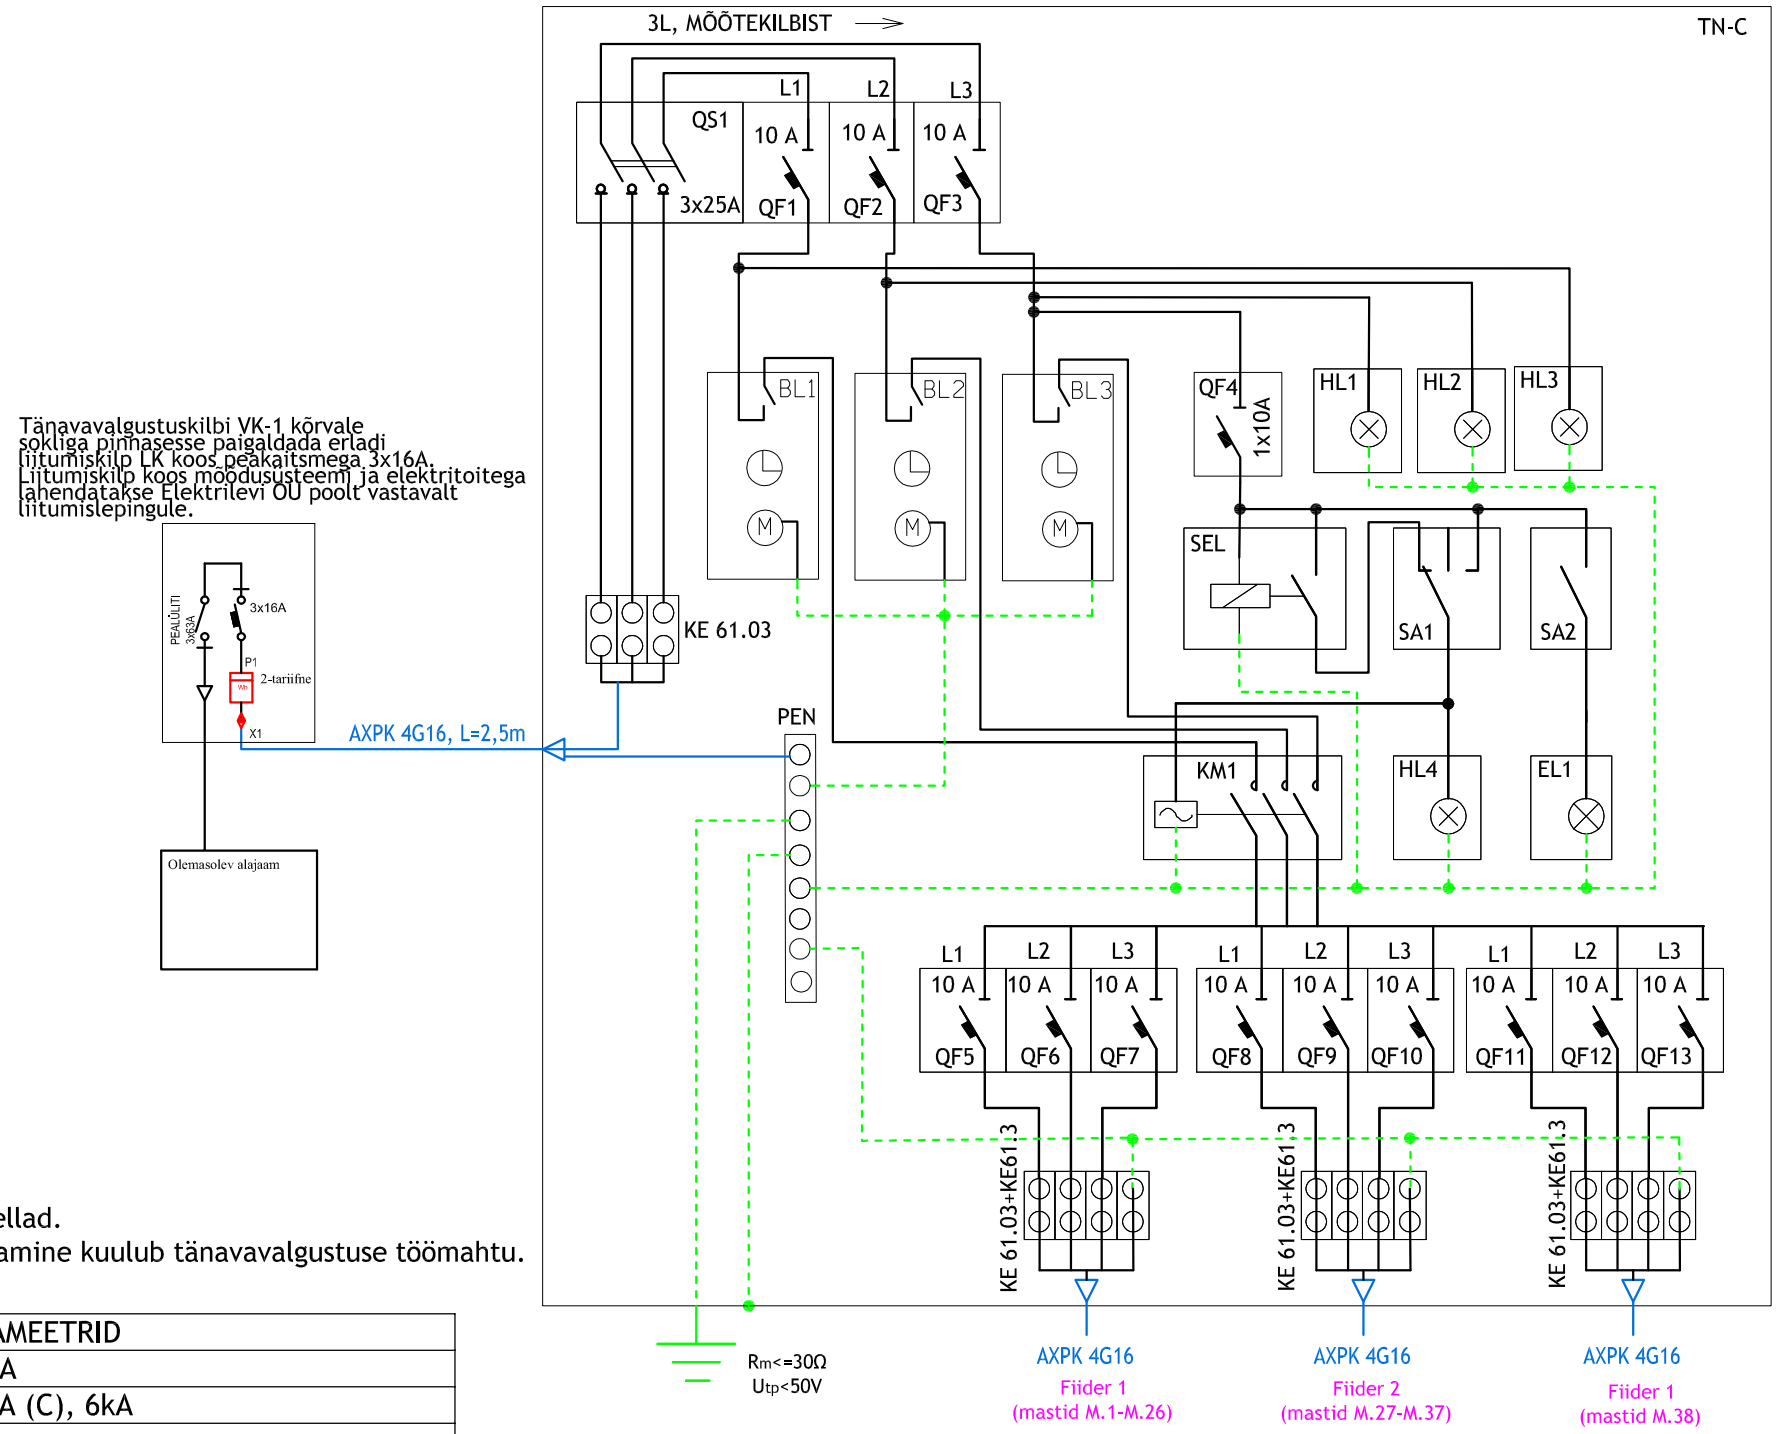

Tänavavalgustuskilbi VK-1 kõrvale sokliga pinnasesse paigaldada erladi liitumiskilp LK koos peakaitsmega 3x16A. Liitumiskilp koos mõõdusüsteemi ja elektritoitega lahendatakse Elektrilevi OÜ poolt vastavalt liitumislepingule.

Märkused:

1. Iga faasi eraldi juhtimiseks on KOV soovil ette nähtud programmkellad.
2. Liitumiskilbi LK ja valgustuskilbi VK-1 vahelise toitekaabli paigaldamine kuulub tänavavalgustuse töömahtu.

VALGUSTUSE KILP		PARAMEETRID
QS1	Kaitselahutuslüliti	3x25A
QF1...QF3	Kaitselülitid	1x10A (C), 6kA
BL1...BL3	Programmkell	16A
QF4	Kilbiseadmete kaitselüliti	1x10A (B), 6kA
HL1...3	Faasipingestuse signaallambid	E10/230V, 2W, Punane katteklaas
SEL	Astronoomiline programmkell (SEL170top)	230-240V/0,5mA
SA1	Ümberlüliti "AUTO/VÄLJAS/KÄSITSI"	16A, I-0-II
SA2	Kilbivalgustuse lüliti	16A
KM1	Kontaktor	37A AC-3/60A AC-1,3S, 230V
HL4	Signaallamp "Valgustus sisse lülitatud"	230V, 2W, E10, värvitu katteklaas
EL1	Kilbivalgustuse lamp ja lambipesa	230V, 60W, E27
QF5...QF13	Faasikaitselülitid	1x10A (B)

Muudatuse nr	Kuupäev	Projekteerija	Vastutav spetsialist	Selgitus

Projekteerija

Keskkonnaprojekt
ENGINEERING & CONSULTATIONS

OÜ KESKKONNAPROJEKT
A: Ringtee 12, 51013 Tartu
T: +372 7305 060
E: kp@keskkonnaprojekt.ee
MTR reg nr EL10769210-0001

Töö nimetus: Iva tee teeprojekti projekteerimine km-l 0,003-1,468

Töö tellija: Viljandi vallavalitsus

Joonise nimetus: Juhtimiskilbi põhimõtteline skeem

Töö väljaandmise aeg: 30.01.2015

Joonise digiaadress: 0620_EL-6_kilbi skeem.dwg

Kontrollis: Marek Uiboupin

Allkiri:

Objekti aadress: Viljandimaa, Viljandi vald, Mäeltküla

Projekti staadium: TP

Töö number: 0620

Projekteeris: Marek Uiboupin

Allkiri:

Mõõtkava:

Joonise number: EL-6