



IVA TEE
LÕIGE B-B PK 7+50

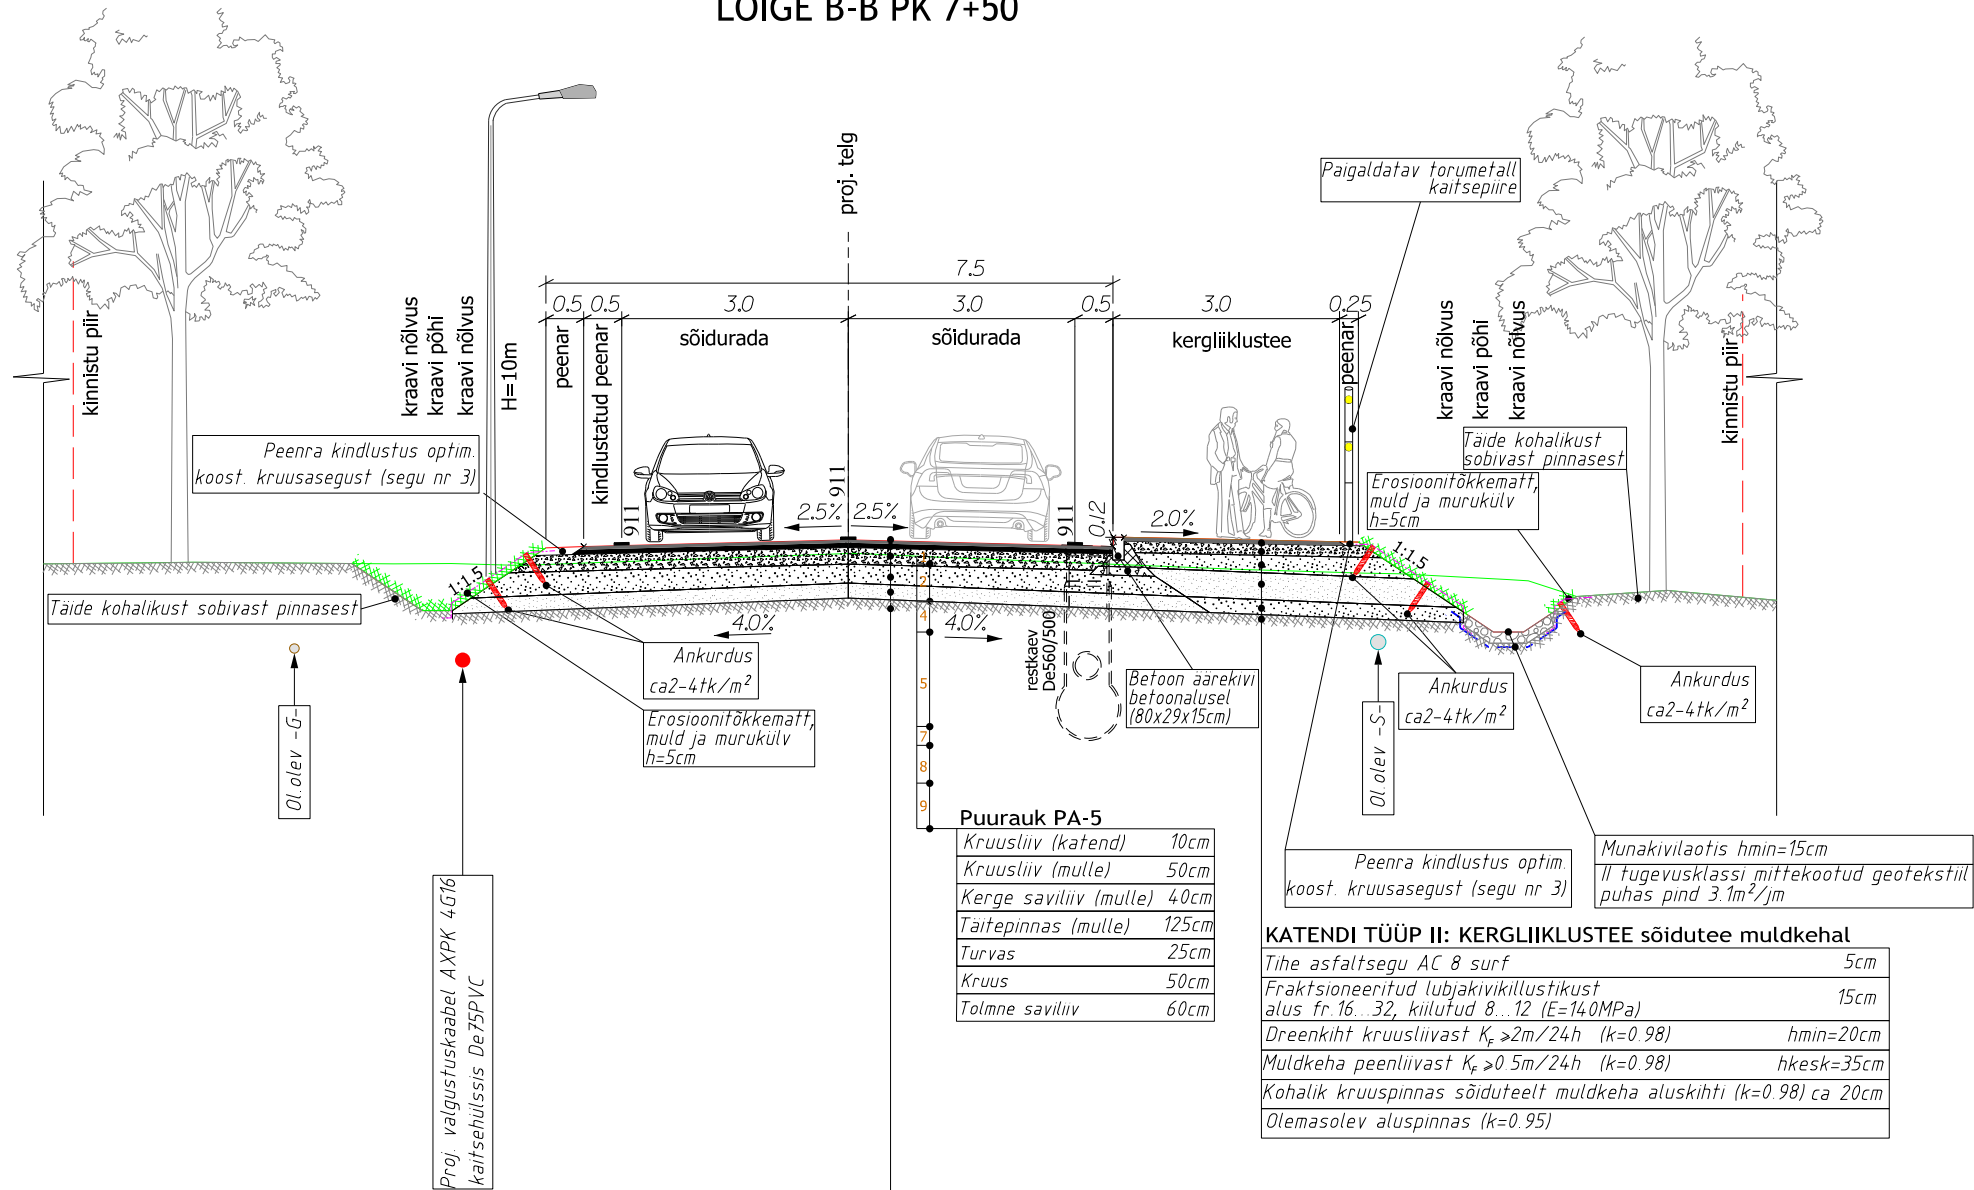

MÄRKUSED:

- Asfaltsegu AC 8 surf (70/100) jäme täitematerjal d>4mm peab rahuldama 4. Peenra kindlustus kivimaterjali segust, segu nr.3, peenosiste sisaldus 8-18%, üle 4mm terade osakaal vähemalt 50%, NB! (RT I, 08.07.2011, 1 - jõust. 11.07.2011) tab. 4.14
- Asfaltbetooni AC 12 surf (70/100) jäme täitematerjal d>8mm peab rahuldama kategooriad: GC 90/15 C_{50/10}, LA₃₀, A_N19, F₂, FNaCl₄, FI₂₀, f₂ NB! Asf. katendikihtida eh. juh. kinnit 30.12.2010 a. Tabel 1
- Asfaltbetooni AC 20 base jäme täitematerjal d>8mm peab rahuldama kategooriad: GC 85/20 C_{50/30}, LA₃₀, F₄, FI₂₀, f₄ NB! Asf. katendikihtida eh. juh. kinnit 30.12.2010 a. Tabel 1
- Min. nõuded fraktsioneeritud paekivikillustikule kiilumis-meetodil, segu nr.6 kategooriad: GC_{80/20}, C_{50/10}, LA₃₅, F₄, FI₃₅, f₄ NB! Killustikust katendikihtide eh. juh. kinnit 30.04.2012 a. Tabel 1
- Dreenkiht kruusliivast 0,25m ja muldkeha peenliivast kiht tihendada tihendustegurini 1,0. Sügavamale jääv osa on olemas-olev täitepinnas, mis tuleb tihendada tihendustegurini 0,95. Sügavamale jääv muldkeha peenliivast osa 0,5m/24h.

Mõõtkava 1:100

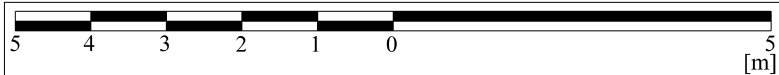

Projekteerija		Töö nimetus	Tellija	
 Keskonnaprojekt ENGINEERING & CONSULTATIONS OÜ KESKONNAPROJEKT A: Ringtee 12, 51013 Tartu T: +372 7305 060 E: kp@keskonnaprojekt.ee MTR reg nr EP10769210-0001		Iva tee teeprojekti tööprojekti projekteerimine km-l 0,003-1,468.	Viljandi Vallavalitsus	
Kontrollis		Altkiri	Töö väljaandmise aeg	
Tarmo Rämmel			30.01.2015	
Projekteeris		Altkiri	Joonise digiaadress	
Ott Ojaperv			T-5_Tuupsed_ristloiked.dgn	
Objekti aadress		Projekti staadium	Töö number	
Viljandimaa, Viljandi vald, Mäeltküla		TP	0620	
		Mõõtkava	Joonise number	
		1:100	T-5.2	