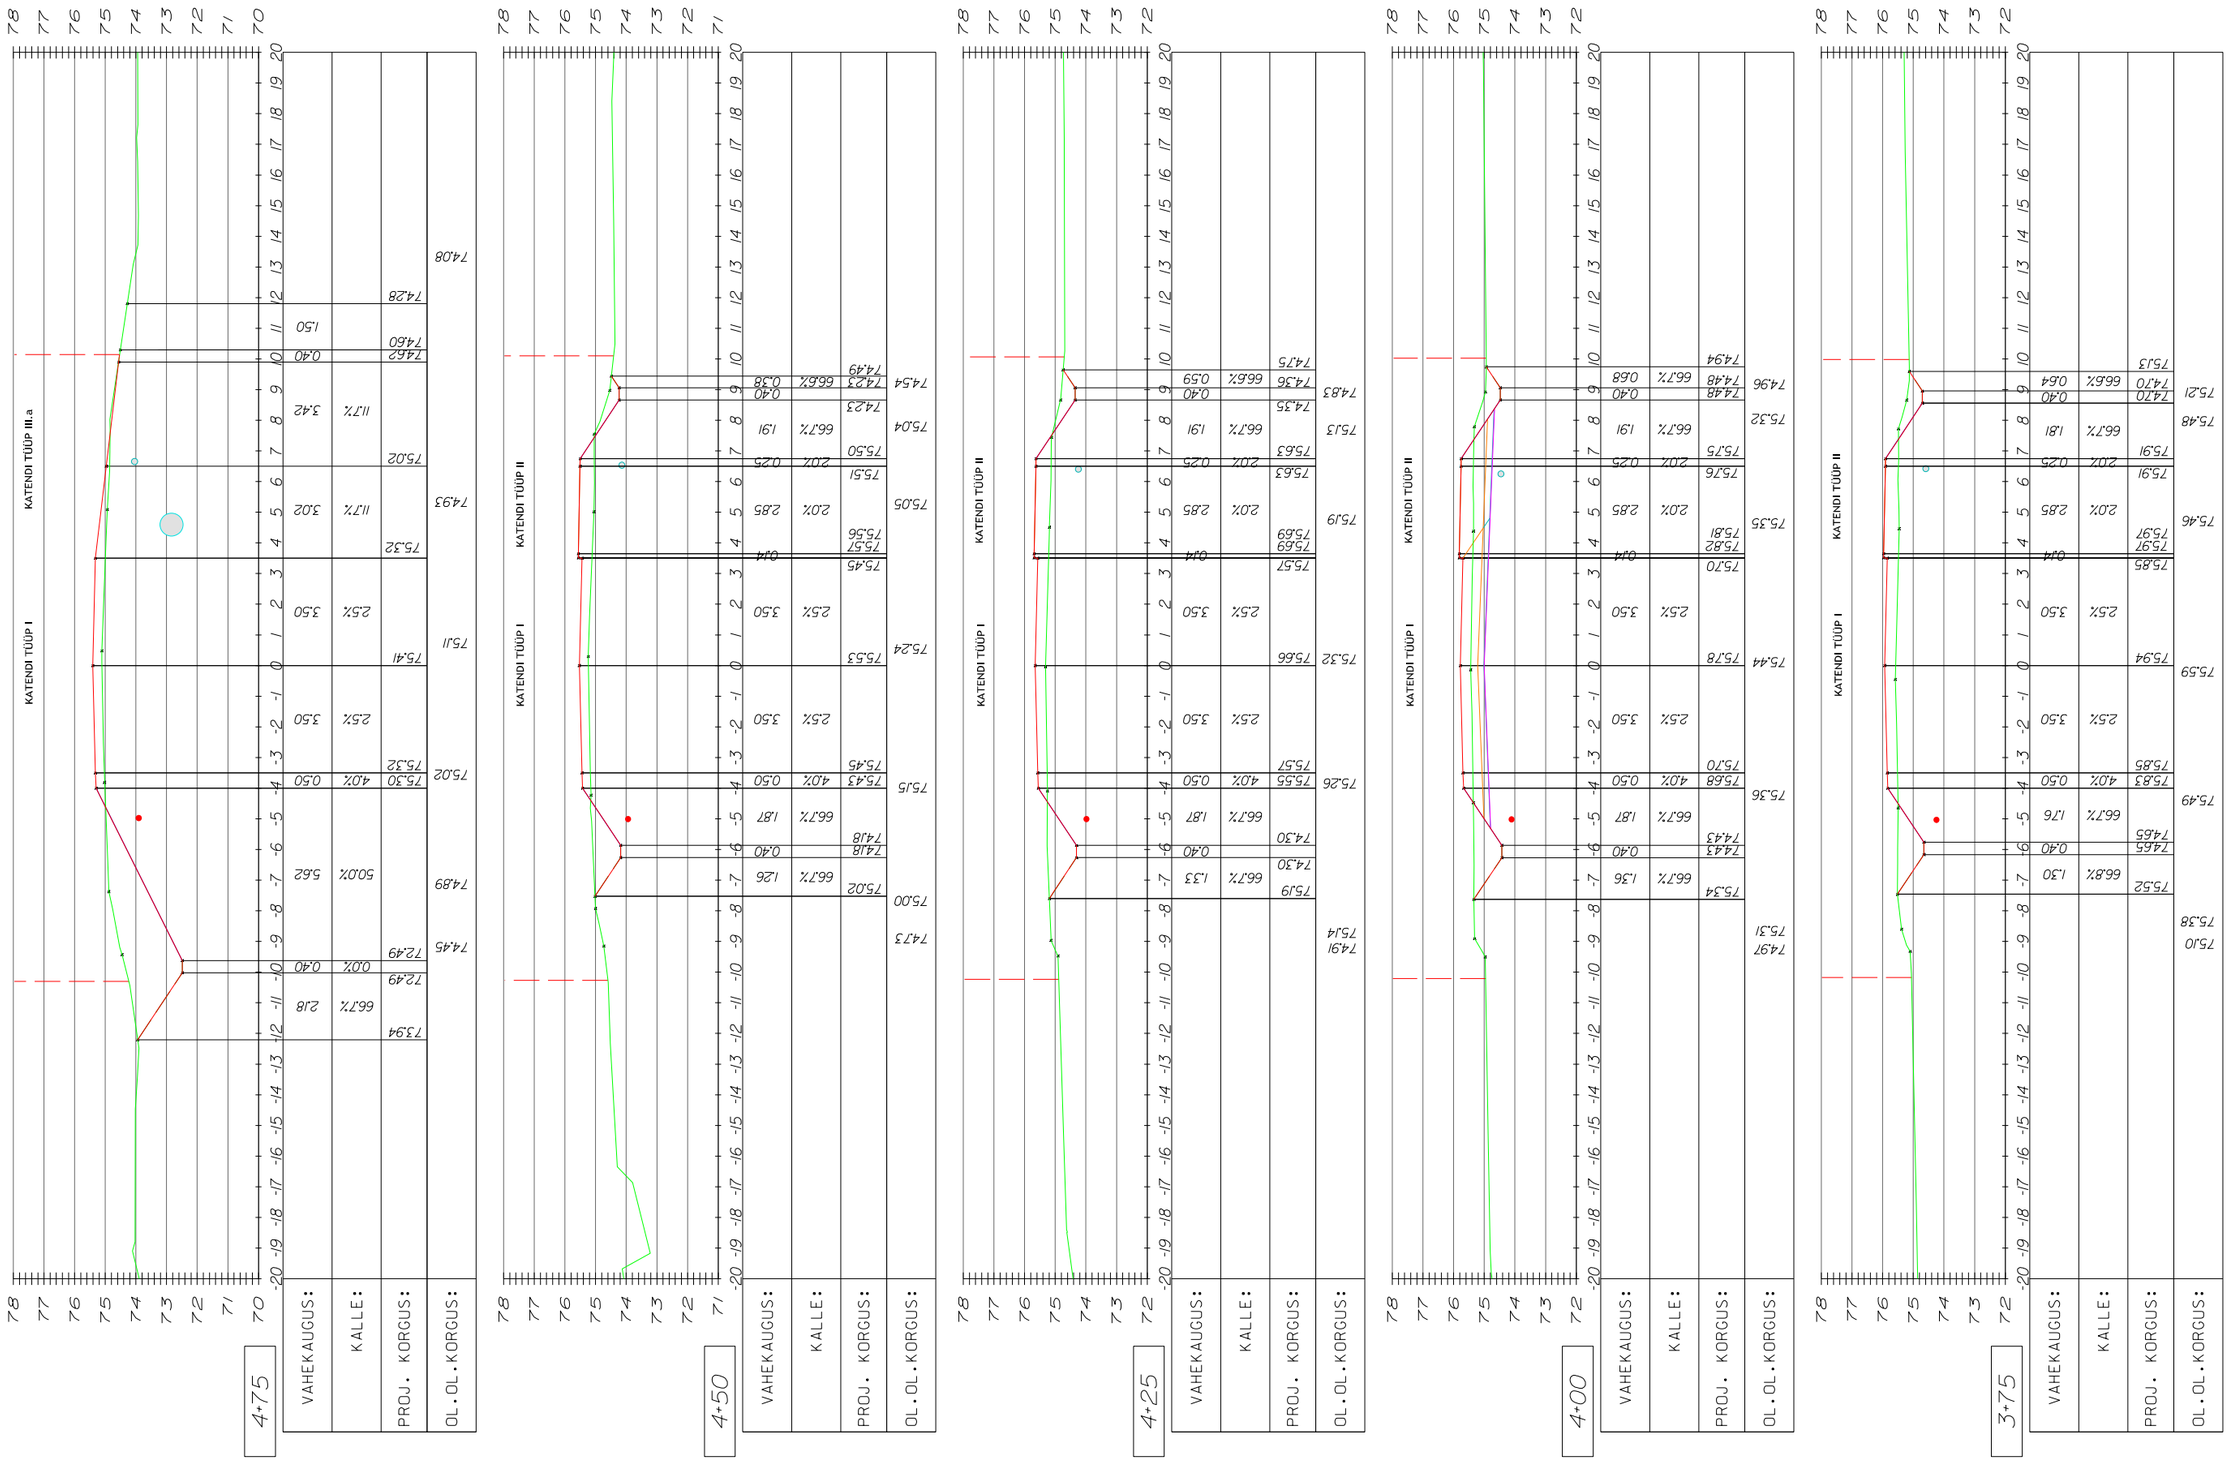

Mõõtkava 1:200

0 2 4 6 8 10 [m]

TINGMÄRGID:	
projekteeritud pind	katekonstruktsiooni põhi
olemasolev pind	rajatav muldkeha
kinnistu piir	väljakaevamise põhi
	ristuvad tehnovõrgud

TÖÖ NIMETUS
Iva tee teeprojekti tööprojekti projekteerimine km-l 0,003-1,468.

JOONISE NIMI	JOONISE NR.	MÕÕT
RISTLÕIKED PK 3+75 KUNI PK 4+75	T-6.4	M 1:200