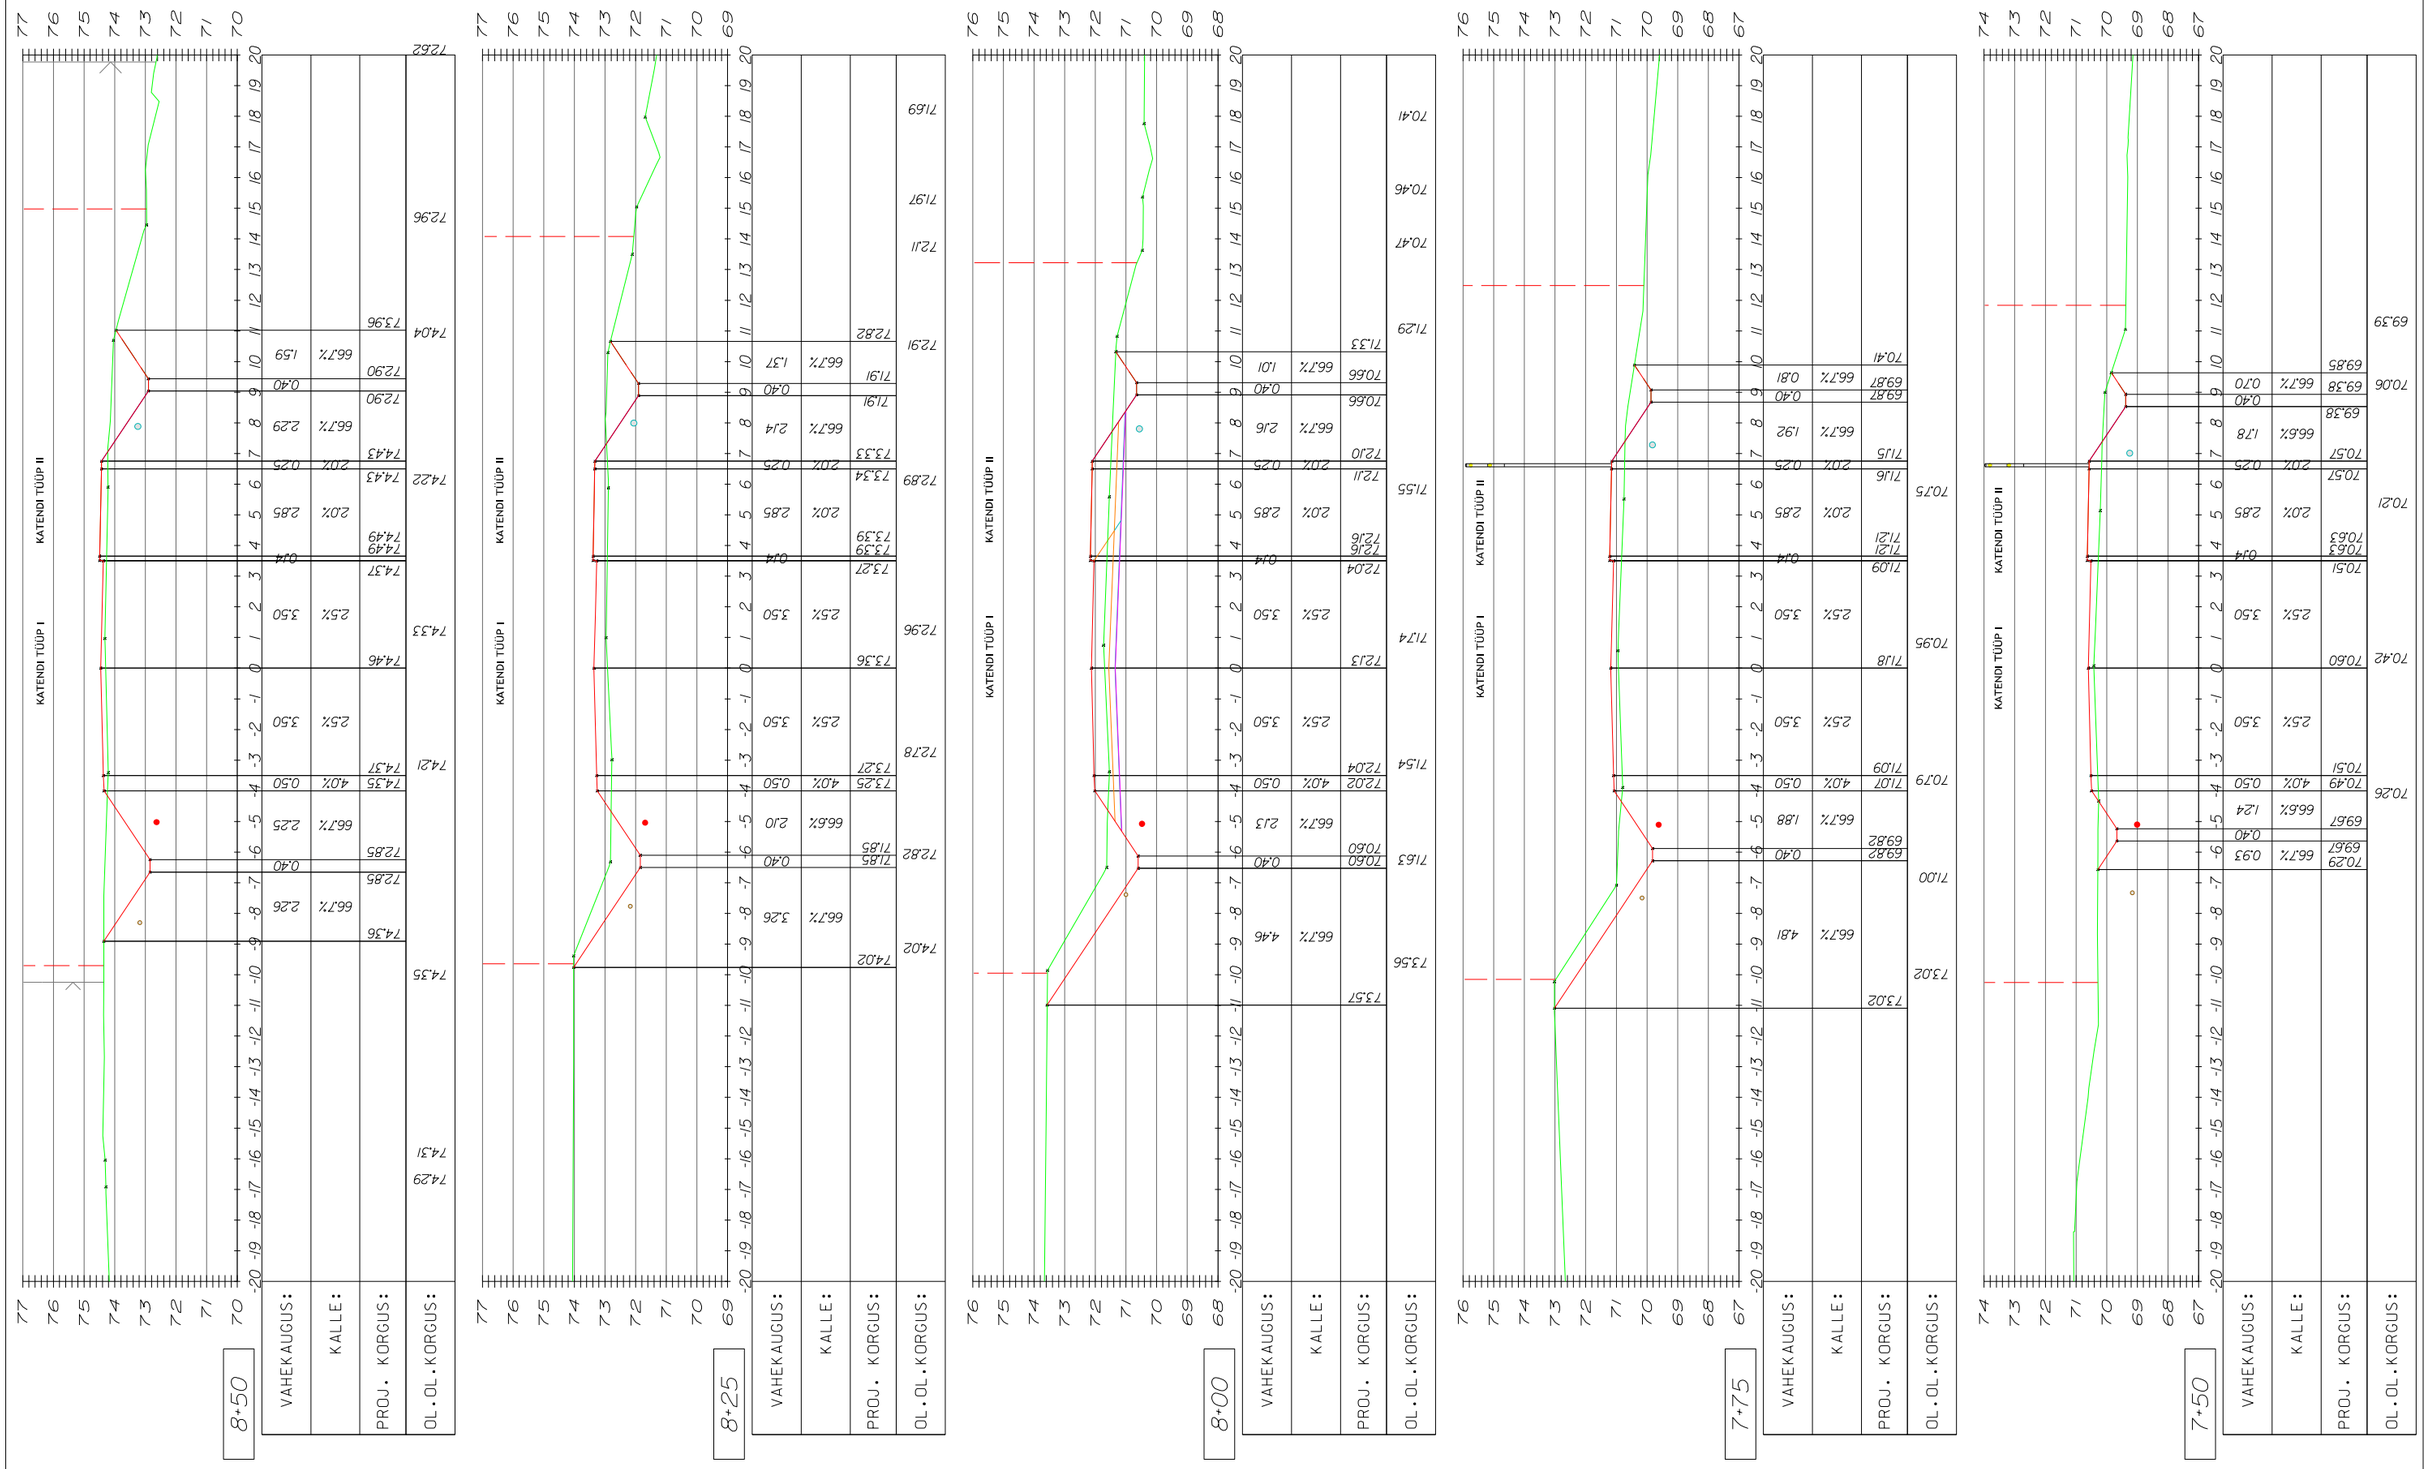

Mõõtkava 1:200

0 2 4 6 8 10 [m]

TINGMÄRGID:

- projekteeritud pind
- olemasolev pind
- kinnistu piir
- katekonstruktsiooni põhi
- rajatav muldkeha
- väljakaevamise põhi
- ristuvad tehnovõrgud

TÖÖ NIMETUS

Iva tee teeprojekti tööprojekti projekteerimine km-l 0,003-1,468.

JOONISE NIMI	JOONISE NR.	MÕÕT
RISTLÕIKED PK 7+50 KUNI PK 8+50	T-6.7	M 1:200