

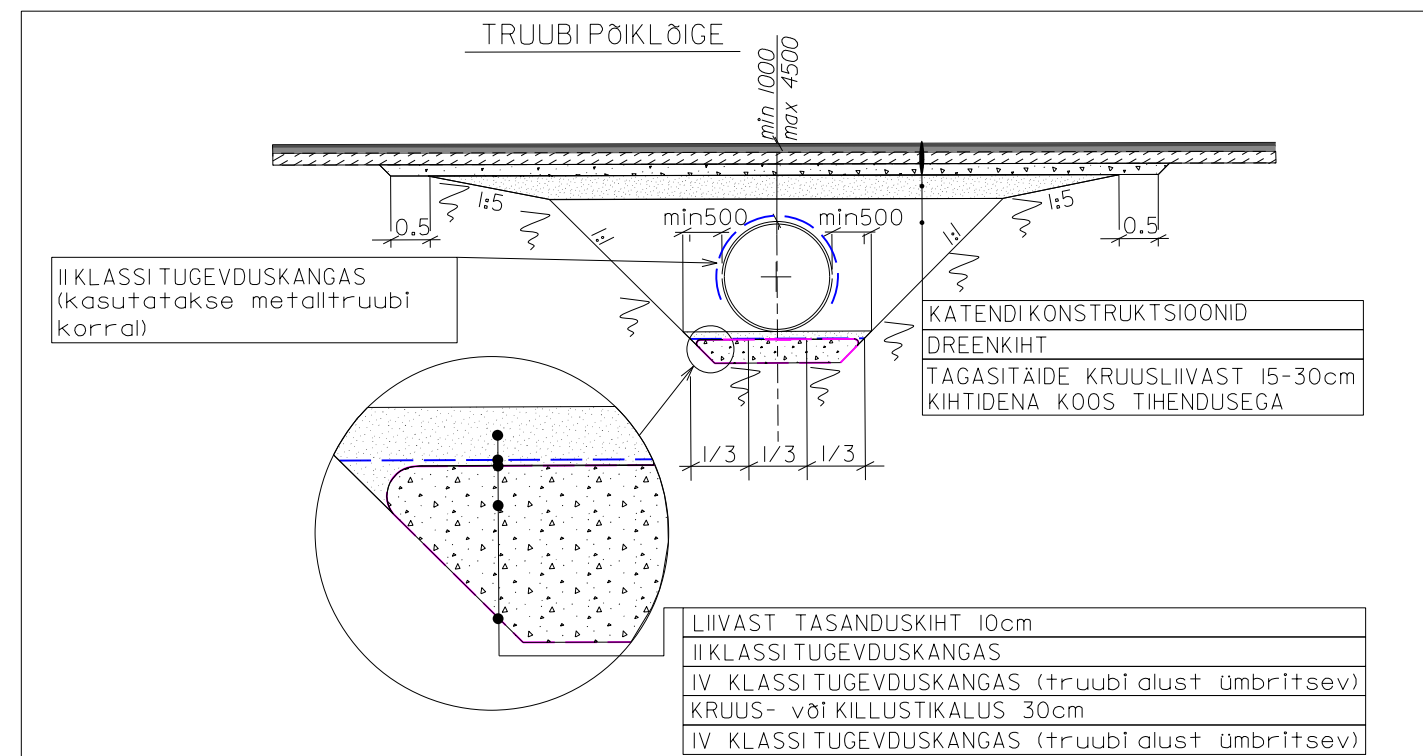
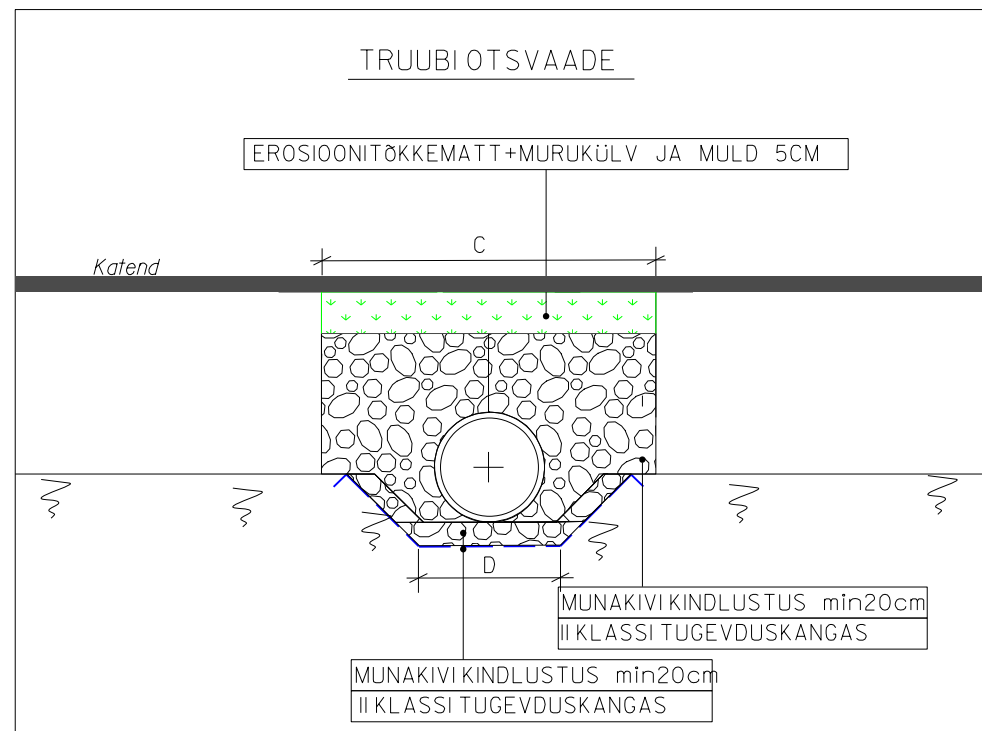


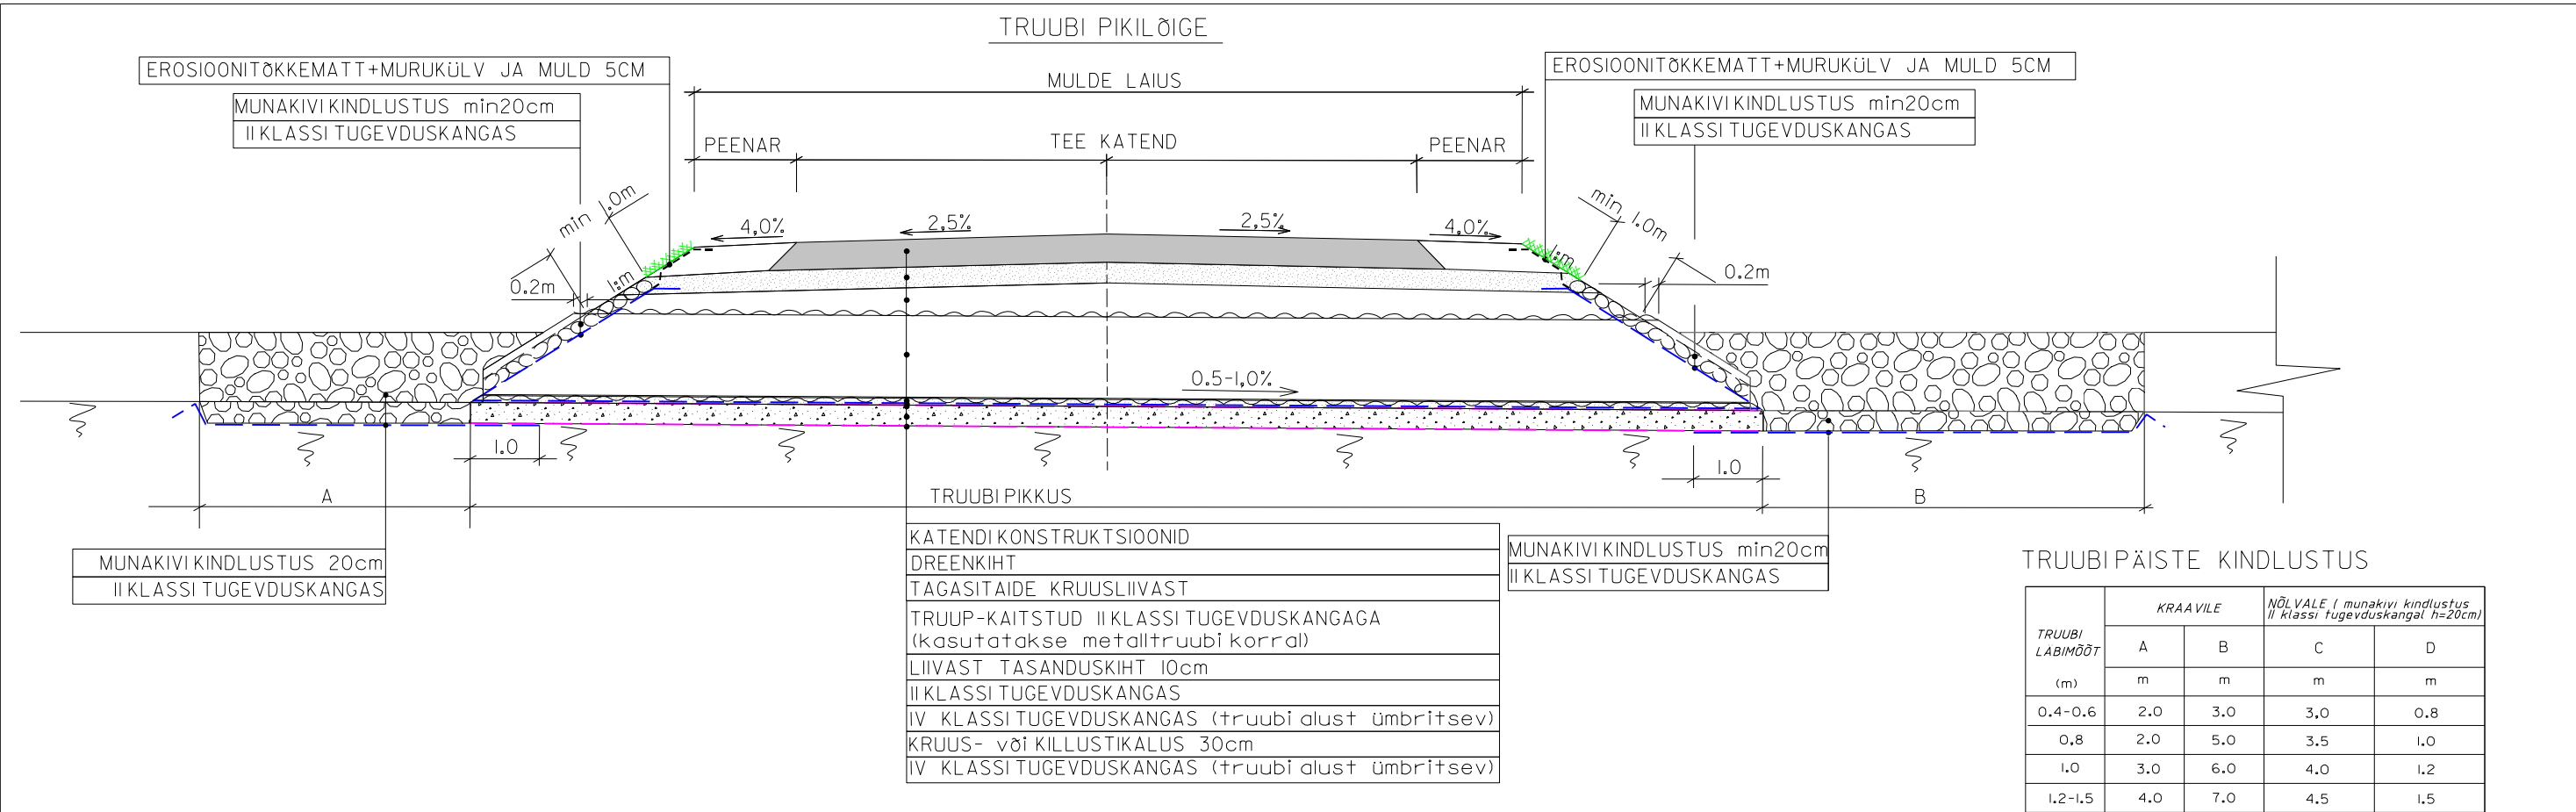

MÄRKUSED:

I. Truupide asukohad ja läbimõõdud on toodud
"Põhitee truupide aruandes"

MÕÖTKAVA 1:100

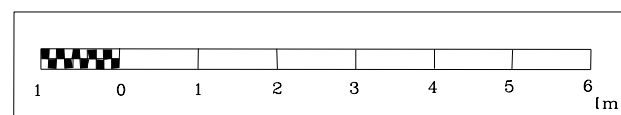

Projekteerija		Töö nimetus	Tellija	
 Keskkonnaprojekt ENGINEERING & CONSULTATIONS OÜ KESKKONNAPROJEKT A: Ringtee 12, 51013 Tartu T: +372 7305 060 E: kp@keskkonnaprojekt.ee MTR reg nr EP10769210-0001		Iva tee teeprojekti tööprojekti projekteerimine km-l 0,003-1,468.	Viljandi vallavalitsus	
Kontrollis		Joonise nimetus	Töö väljaandmise aeg	
Tarmo Rämmel		Põhitee truubi tüüpjoonis	30.01.2015	
Projekteeris		Objekti aadress	Joonise digiaadress	
Ott Ojaperv		Viljandimaa, Viljandi vald, Mäeltküla	T-7_Truupide_tuypjoonis.dgn	
Allkiri		Projekti staadium	Töö number	
		TP	0620	
		Möötkava	Joonise number	
		1:100	T-7.1	