



M 1:50

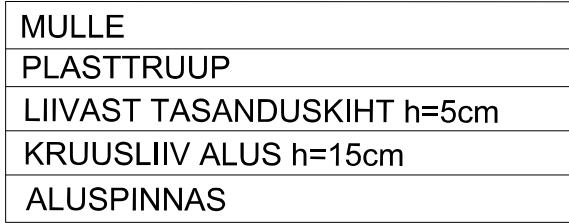


1. GEOTEKSTIILI OTSAD ANKURDATAKSE
2. TRUUPIDE ANDMED VT. TABELIST "MAHASÕIDUTRUUPIDE ARUANNE"

M 1:25

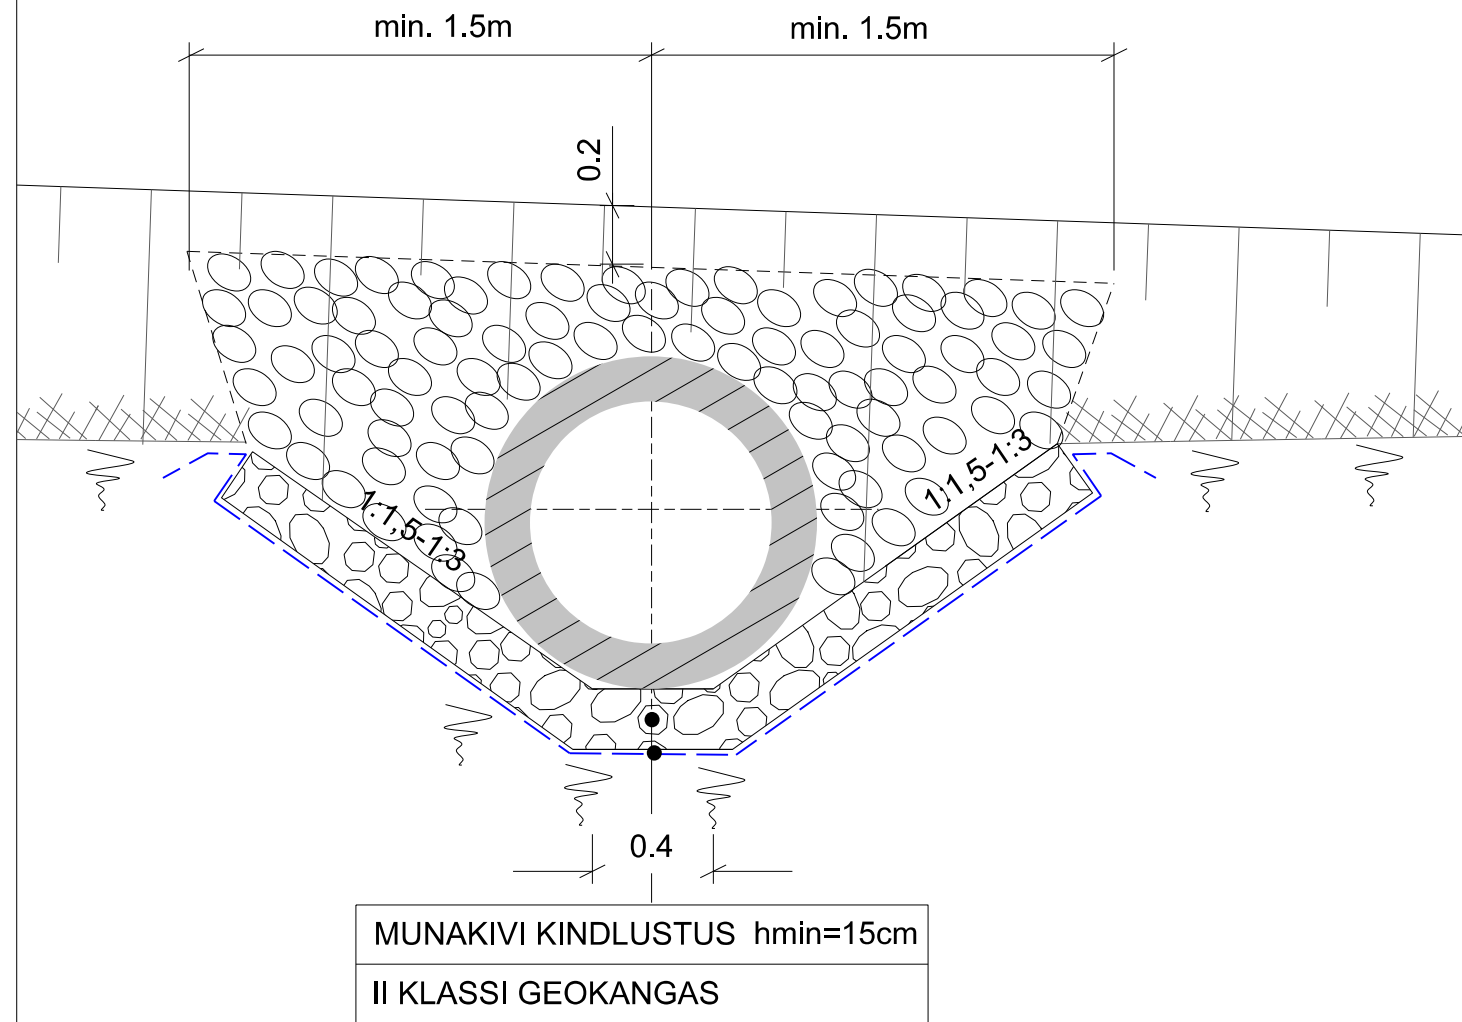

M 1:100

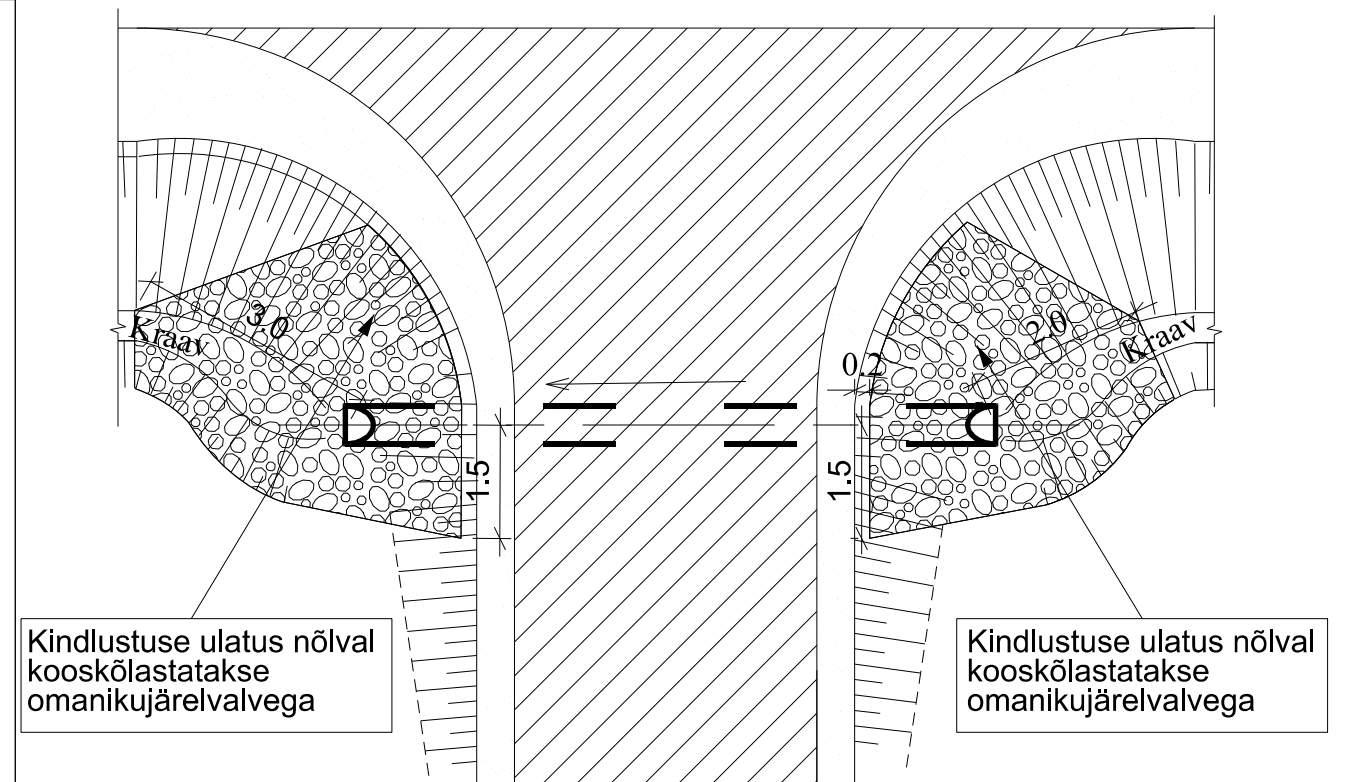

Projekteerija  Keskkonnaprojekt ENGINEERING & CONSULTATIONS OÜ KESKKONNAPROJEKT A: Ringtee 12, 51013 Tartu T: +372 7305 060 E: kp@keskkonnaprojekt.ee MTR reg nr EP10769210-0001		Töö nimetus		Tellija	
		Iva tee teeprojekti tööprojekti projekteerimine km-l 0,003-1,468.		Viljandi vallavalitsus	
		Joonise nimetus		Töö väljaandmise aeg	
Kontrollis Tarmo Rämmel Projekteeris Ott Ojaperv		Allkiri Objekti aadress Viljandimaa, Viljandi vald, Mäeltküla		Joonise digiaadress	
				Mahasõidu teede truubi tüüpjoonis	
				30.01.2015	
		Joonise digiaadress		T-7_Truupide_tüypjoonis.dgn	
Kontrollis Tarmo Rämmel Projekteeris Ott Ojaperv		Allkiri Objekti aadress Viljandimaa, Viljandi vald, Mäeltküla		Projekti staadium	
				TP	
				Möötkava	
				Joonise number	
				vt jooniselt T-7.2	