



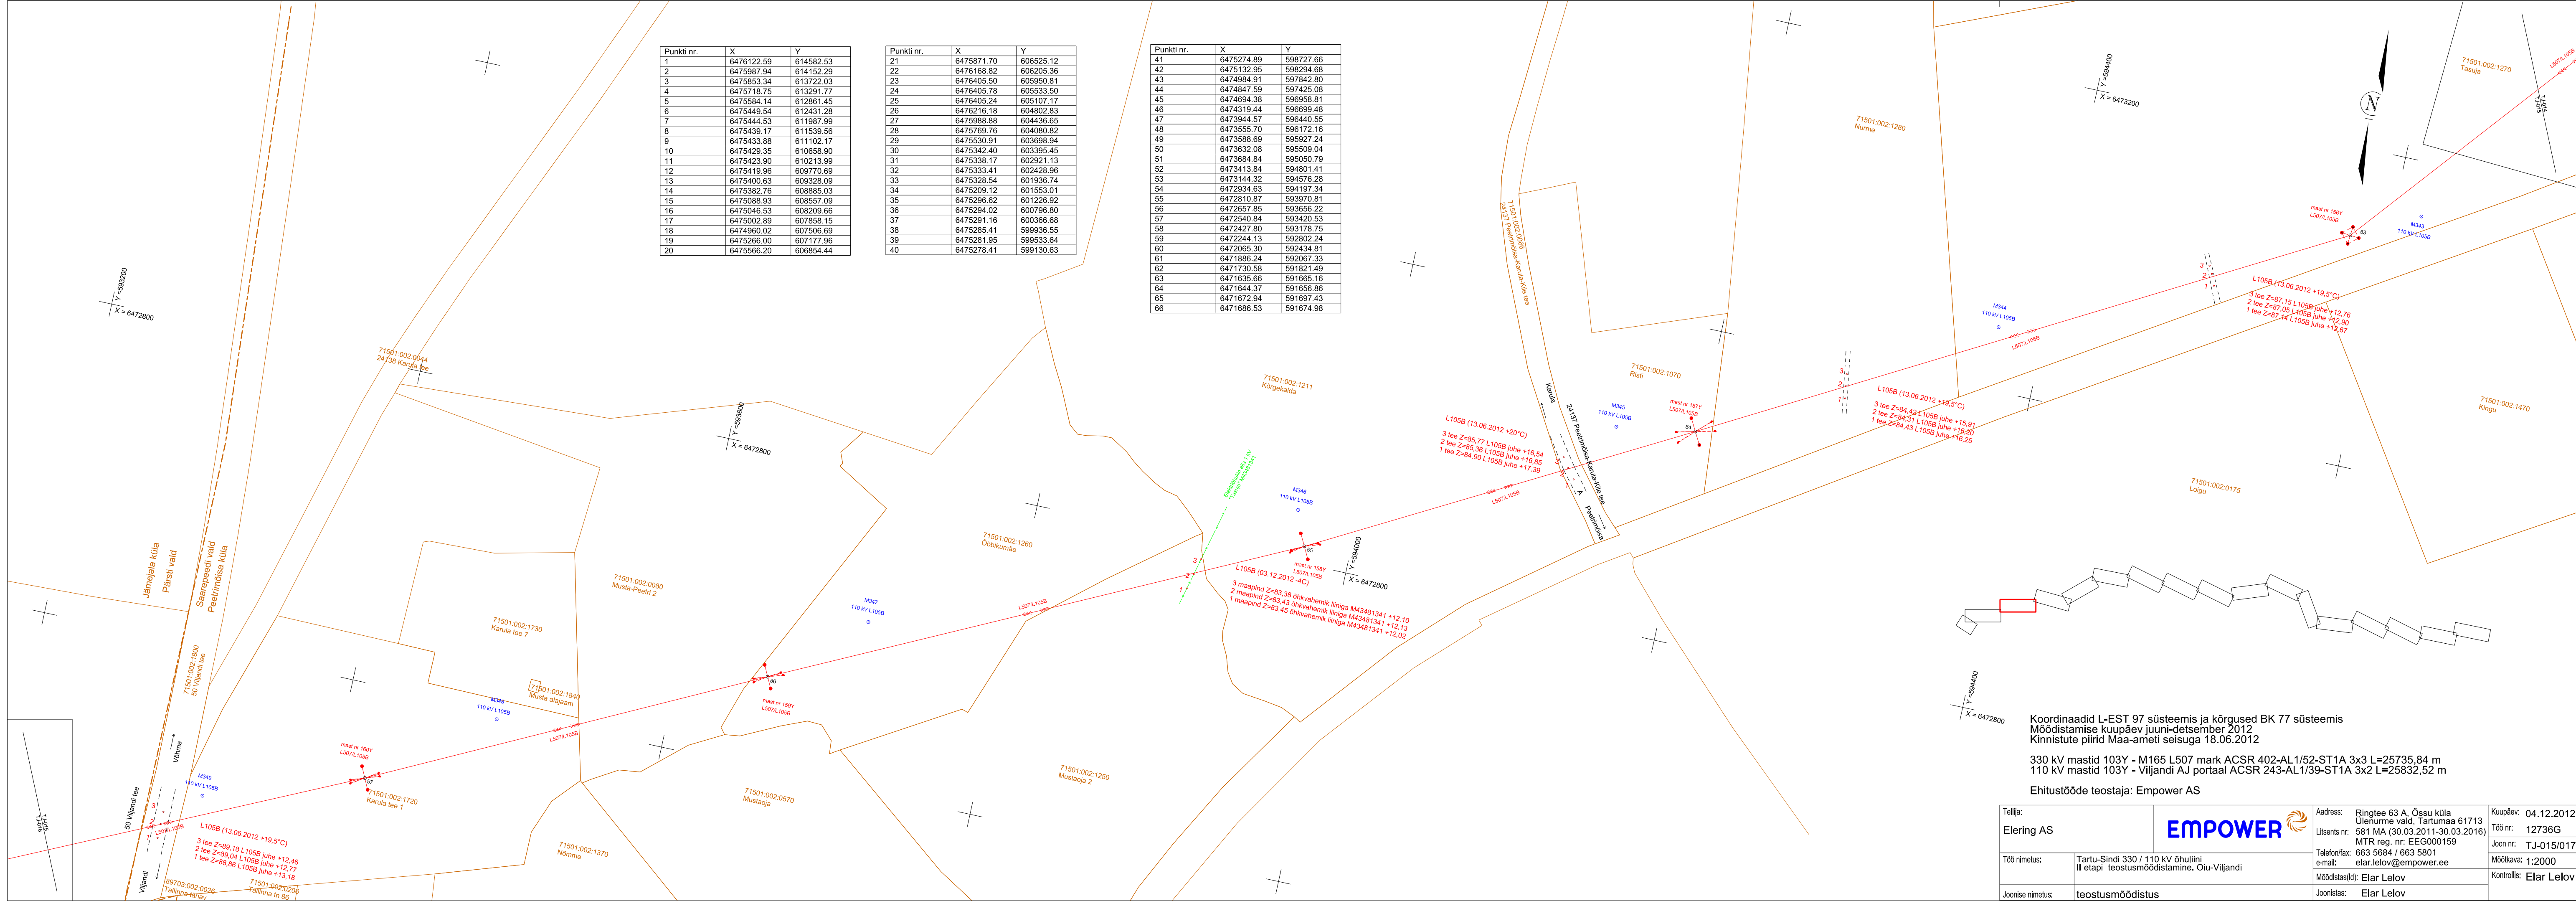

Koordinaadid L-EST 97 süsteemis ja kõrgused BK 77 süsteemis			
Möödistamise kuupäev juuni-detsember 2012			
Kinnistute piirid Maa-ameti seisuga 18.06.2012			
330 kV mastid 103Y - M165 L507 mark ACSR 402-AL1/52-ST1A 3x3 L=25735.84 m			
110 kV mastid 103Y - Viljandi AJ portaal ACSR 243-AL1/39-ST1A 3x2 L=25832.52 m			
Ehitustööde teostaja: Empower AS			
Tallinn: Elering AS			
Töö nimetus:		Address: Ringtee 63 A, Össu küla Ülenurme vald, Tartumaa 61713 Libants nr: 581 MA (30.03.2011-30.03.2016) MTR reg. nr: EEG000159 Telefonifax: 663 5884 / 663 5801 e-mail: elar.lelov@empower.ee	
Joonise nimetus:		Möödistaja: Elar Lelov Joonistaja: Elar Lelov Kontrollija: Elar Lelov	
Töö nimetus:		Kuupäev: 04.12.2012 Töö nr: 12736G Joon nr: T-J-015/017 Möödistaja: 1:2000	
Joonise nimetus:		Möödistamine, Oiu-Viljandi	

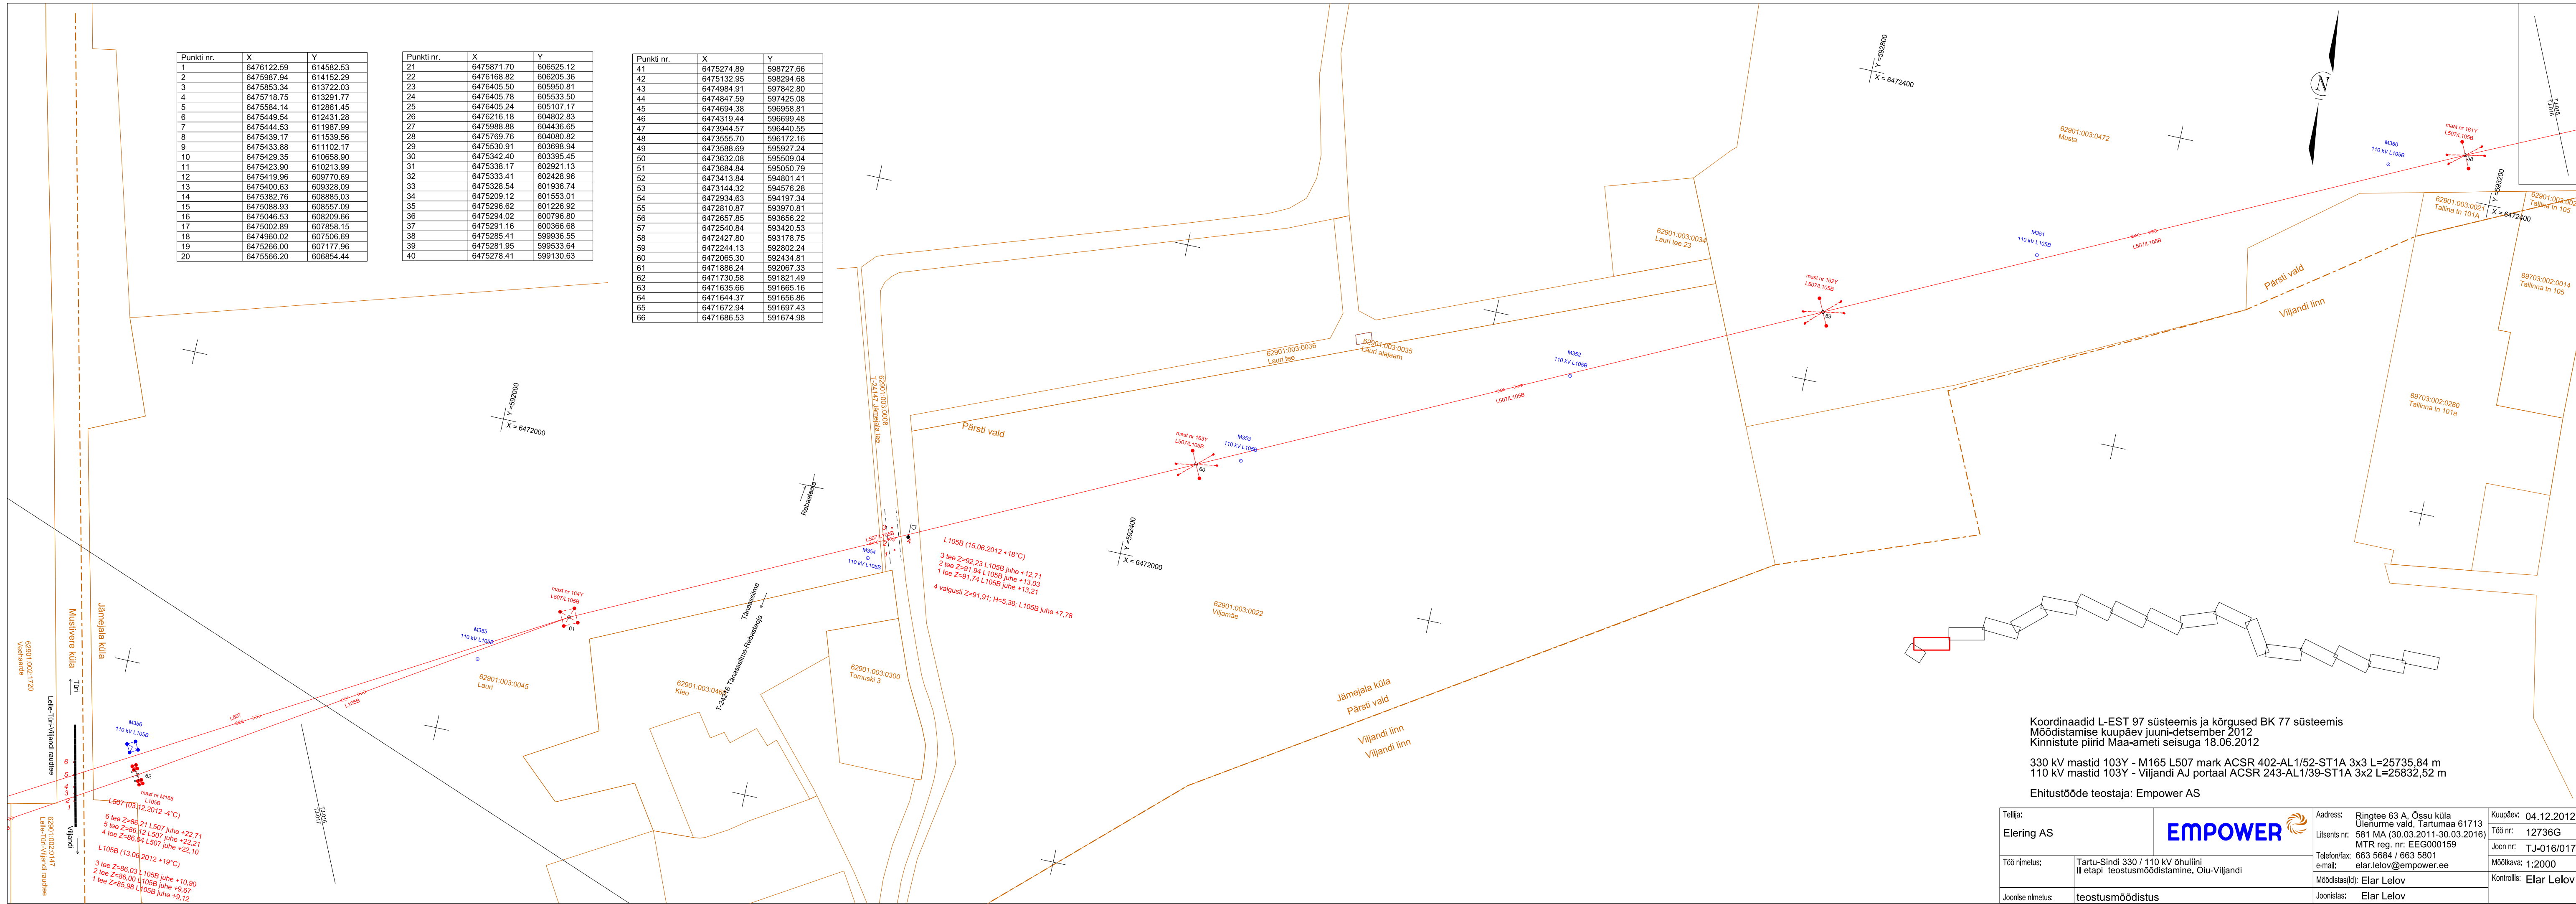

Koordinaadid L-EST 97 süsteemis ja kõrgused BK 77 süsteemis			
Möödistamise kuupäev juuni-detsember 2012			
Kinnistute piirid Maa-ameti seisuga 18.06.2012			
330 kV mastid 103Y - M165 L507 mark ACSR 402-AL1/52-ST1A 3x3 L=25735.84 m			
110 kV mastid 103Y - Viljandi AJ portaal ACSR 243-AL1/39-ST1A 3x2 L=25832.52 m			
Ehitustööde teostaja: Empower AS			
Tallinn: Elering AS		 EMPOWER	
Töö nimetus:		Address: Ringtee 63 A, Össu küla Ülenurme vald, Tartumaa 61713 Libants nr: 581 MA (30.03.2011-30.03.2016) MTR reg. nr: EEG000159	
Töö nimetus:		Telefonifax: 663 5884 / 663 5801 e-mail: elar.lelov@empower.ee	
Joonise nimetus:		Möödistaja(j): Elar Lelov Joonistaja: Elar Lelov	
		Kontrollija: Elar Lelov	
		Kuupäev: 04.12.2012	
		Töö nr: 12736G	
		Joon nr: T-J-016/017	
		Möödistaja: 1:2000	