


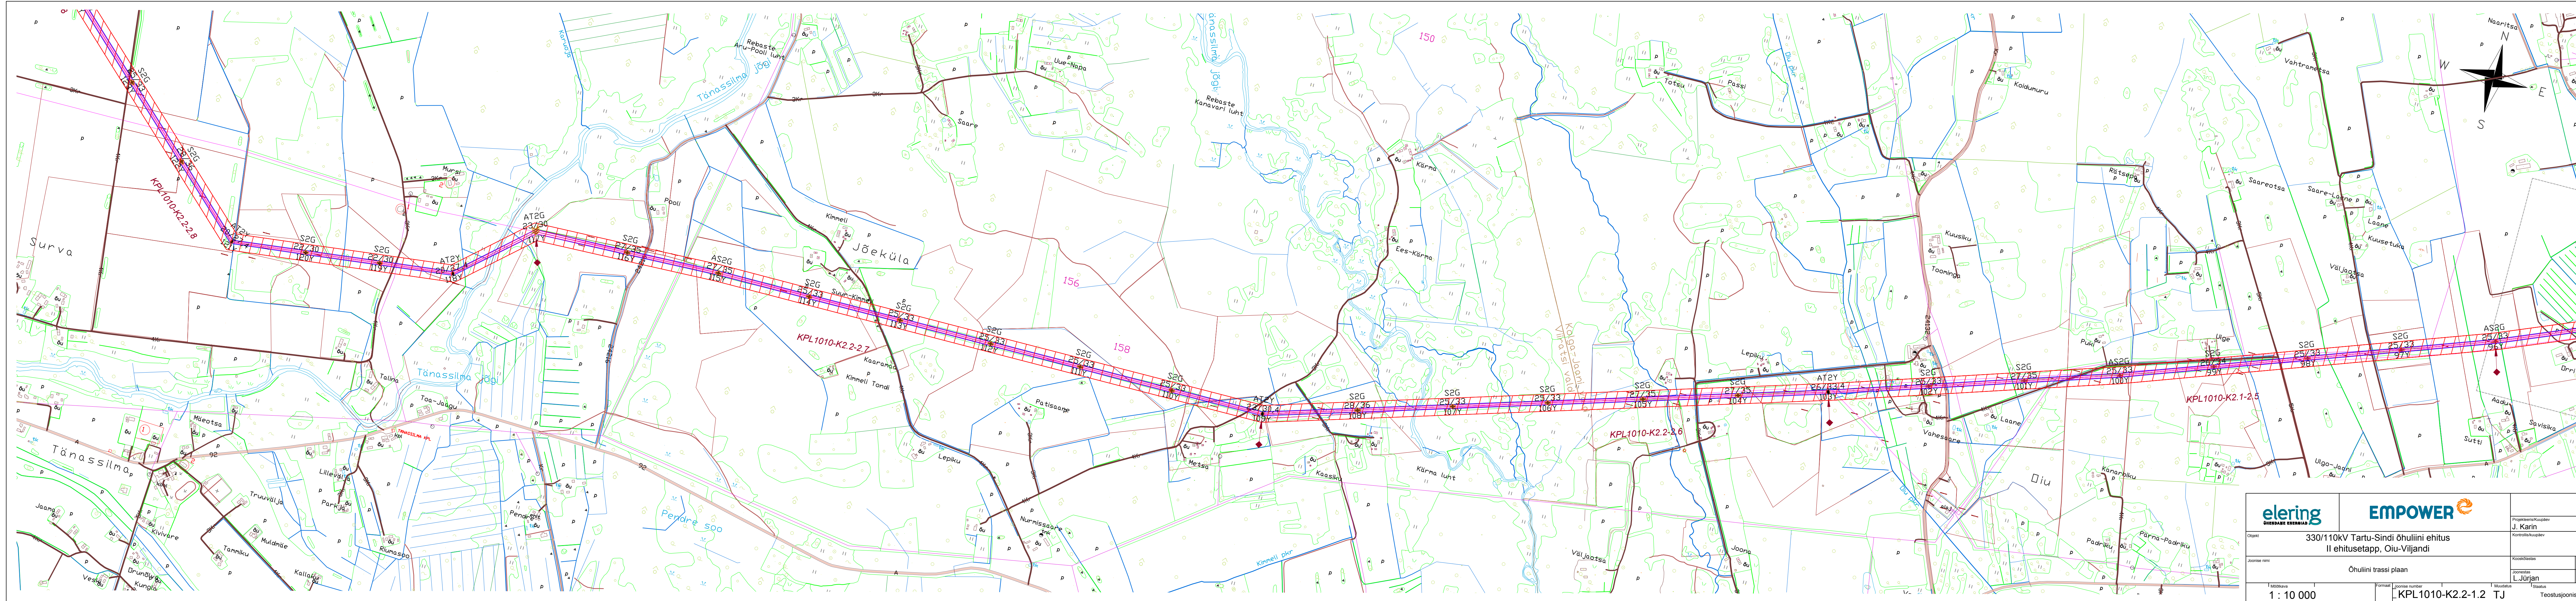

elering ENERGIA ERIAL		EMPOWER		Projekti/kuupäev J. Karin	
Objekt		330/110kV Tartu-Sindi õhuliini ehitus II ehitusetapp, Oiu-Viljandi		Kontrolli/kuupäev	
Joonise nimi		Õhuliini trassi plaan		Koostöötas	1
Mõõkava		1 : 10 000		Joonistas	3
Formaat		Joonise number		Muudatus	
		KPL1010-K2.2-1.2 TJ		Staat	
				Teostusjoonis	