


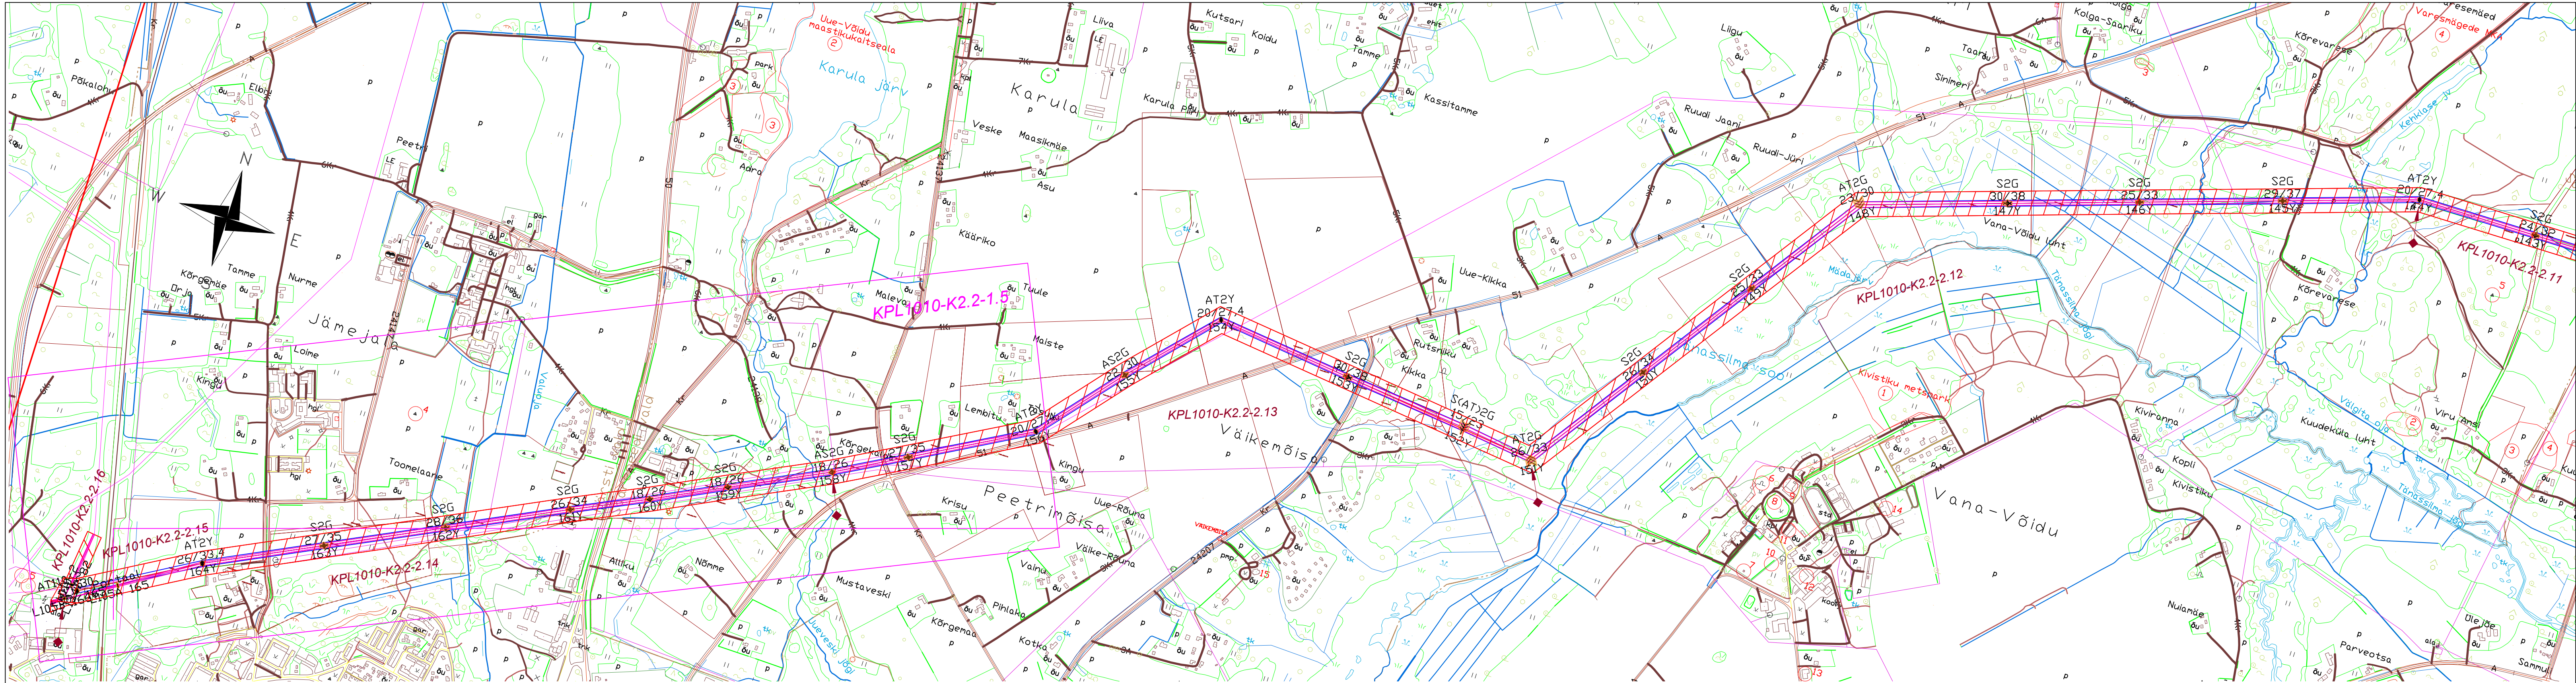

 ÜHENDANE ENERGIAD				Projekteeris/Kuupäev J. Karin	
Objekt		330/110kV Tartu-Sindi õhuliini ehitus II ehitusetapp, Oiu-Viljandi		Kontrollis/kuupäev	
Joonise nimi		Õhuliini trassi plaan		Koostöölase	Leht 3
Mõõtkaava		Formaat	Joonise number	Muudatus	Leht 3
1 : 10 000			KPL1010-K2.2-1.2 TJ	Staatust	Teostusjoonis