


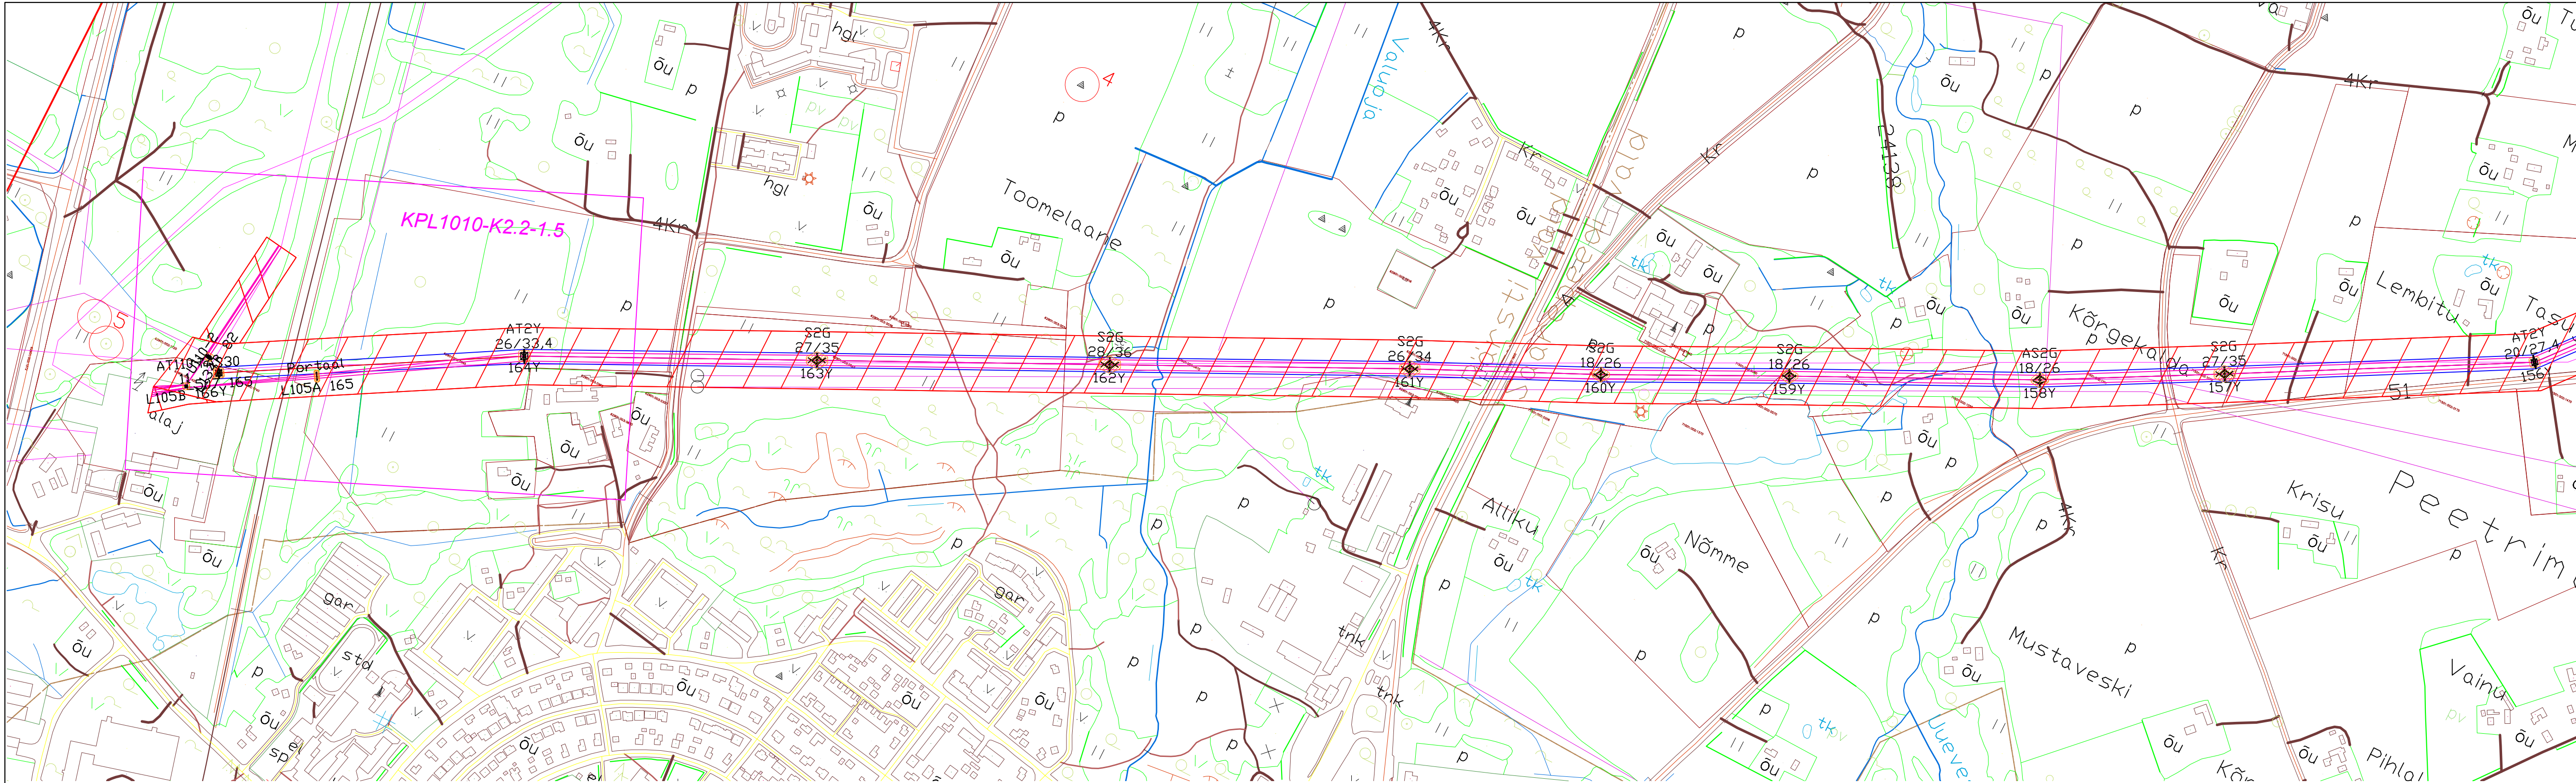

e elering OHENDAME ENERGIAD EMPOWER		Projekteeris/Kuupäev J. Karin	
Objekt		330/110kV Tartu-Sindi õhuliini ehitus II ehitusetapp, Oiu-Viljandi	
Joonise nimi		Kooskõlastas	Leht
		Joonestas	Leht
Möötkava		Formaat	Staat
1: 5000		Joonise number	Teostusjoonis
		KPL1010-K2.2-1.4	TJ