


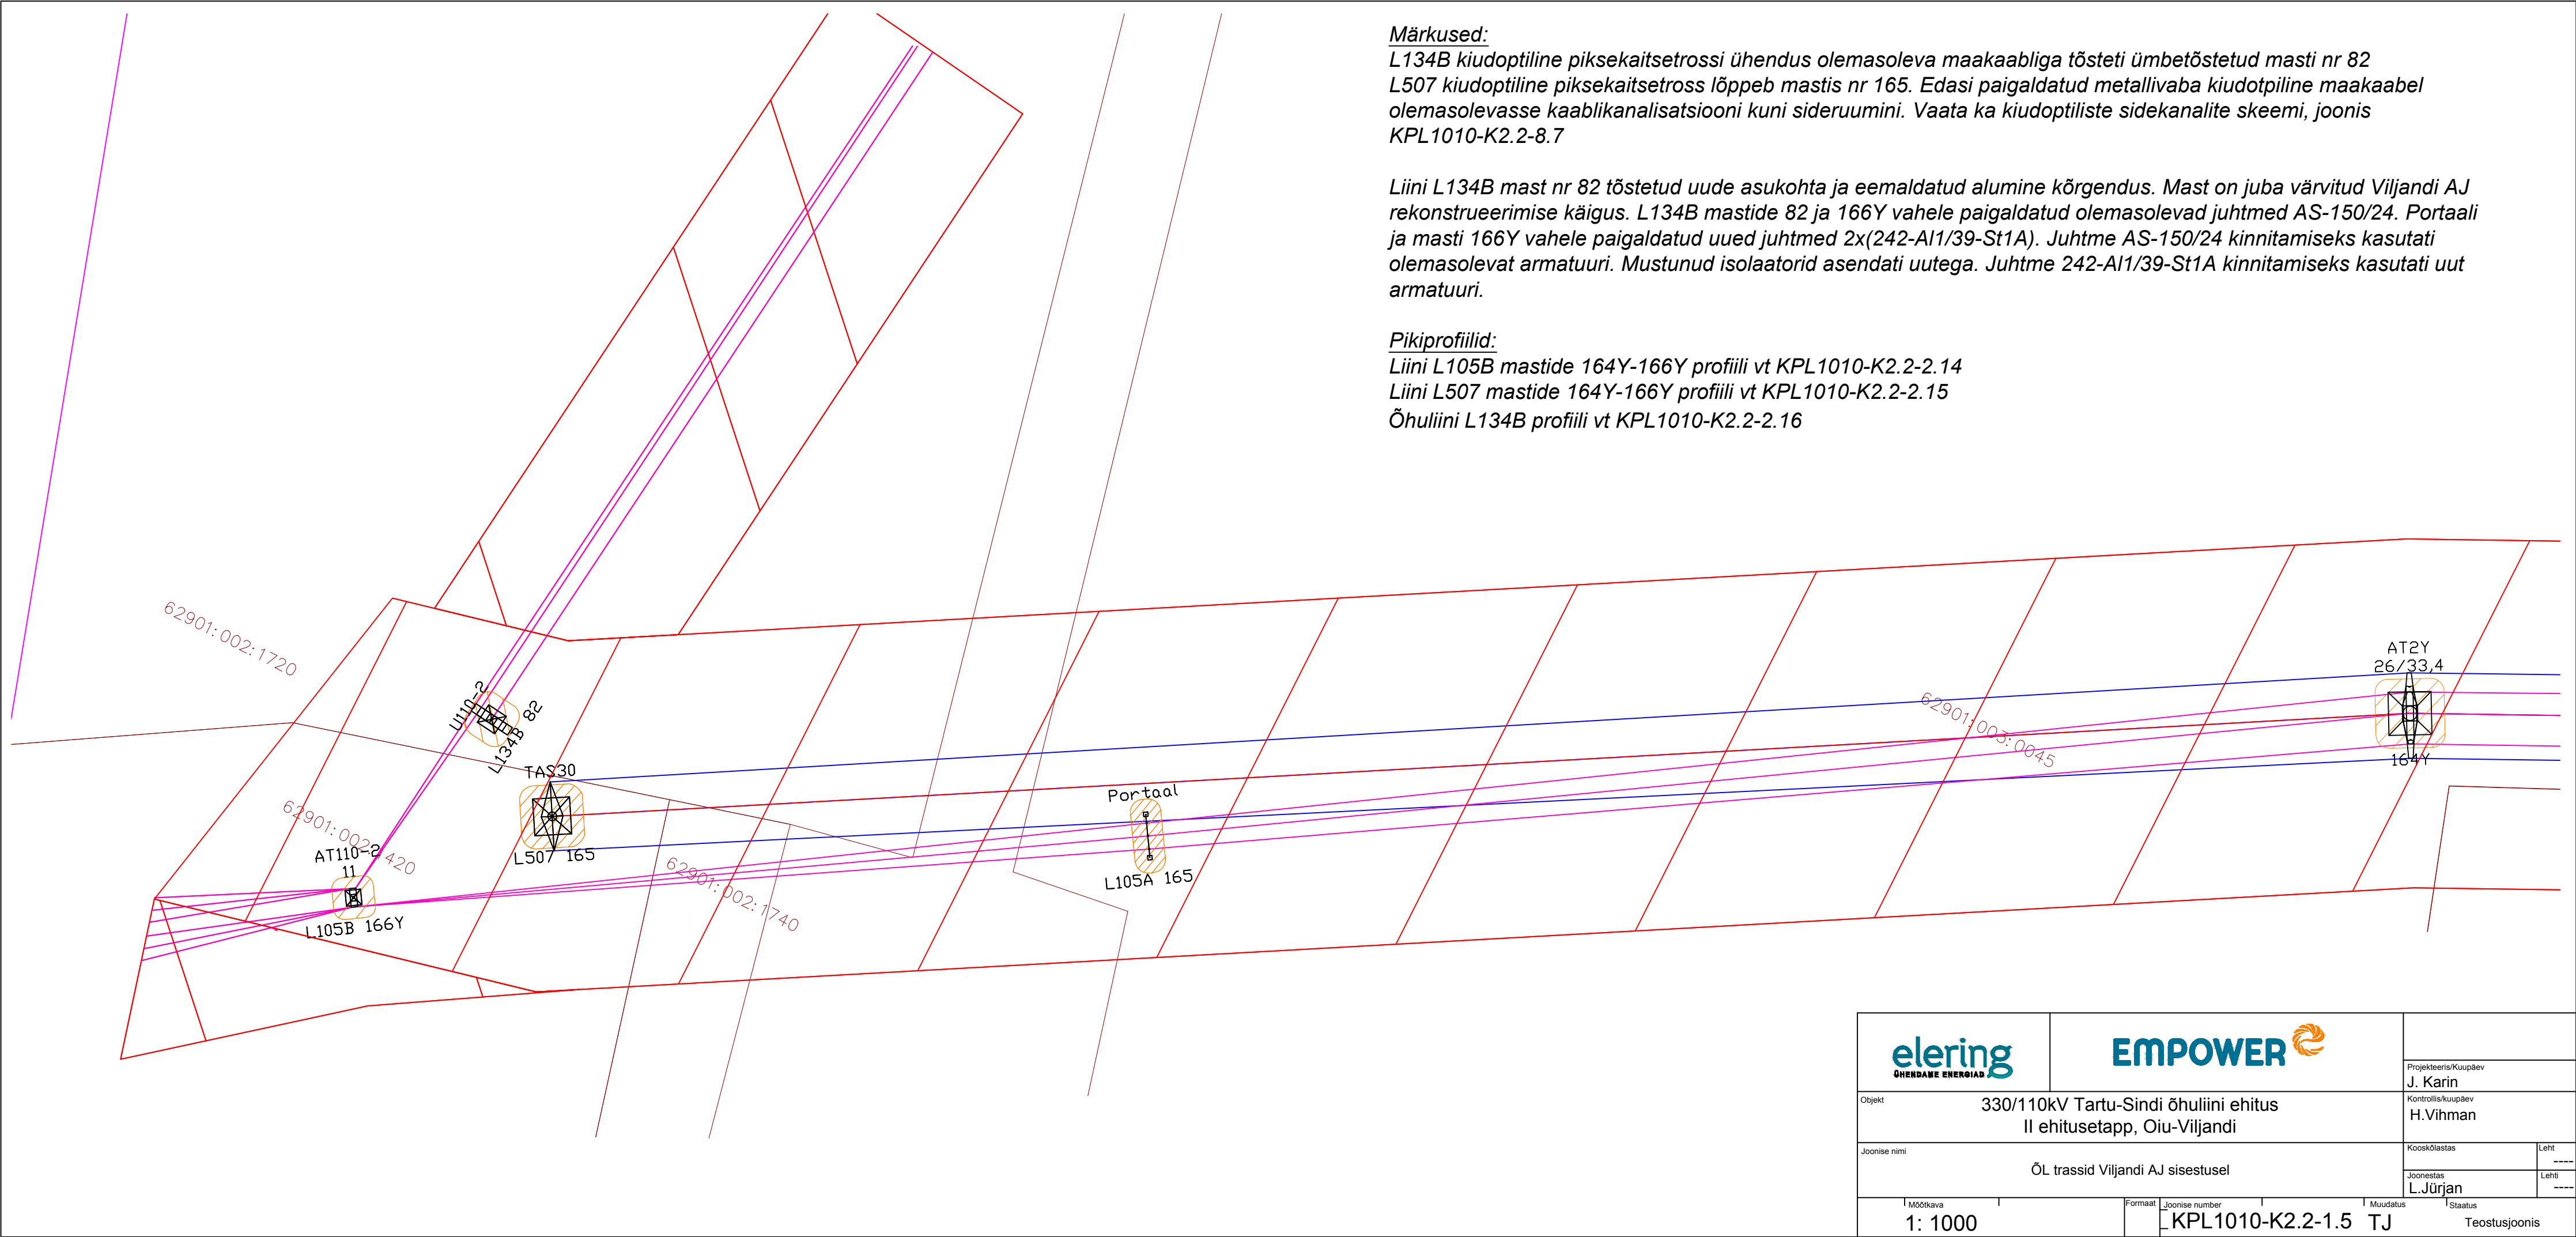

					
Objekt		330/110kV Tartu-Sindi õhuliini ehitus II ehitusetapp, Oiu-Viljandi		Projekteeris/Kuupäev J. Karin	
Joonise nimi		ÕL trassid Viljandi AJ sisestusel		Koostööldestas L.Jürjan	Leht ----
Mootkava 1: 1000		Formaat	Joonise number KPL1010-K2.2-1.5	Muudatus TJ	Staatuse Teostusjoonis