
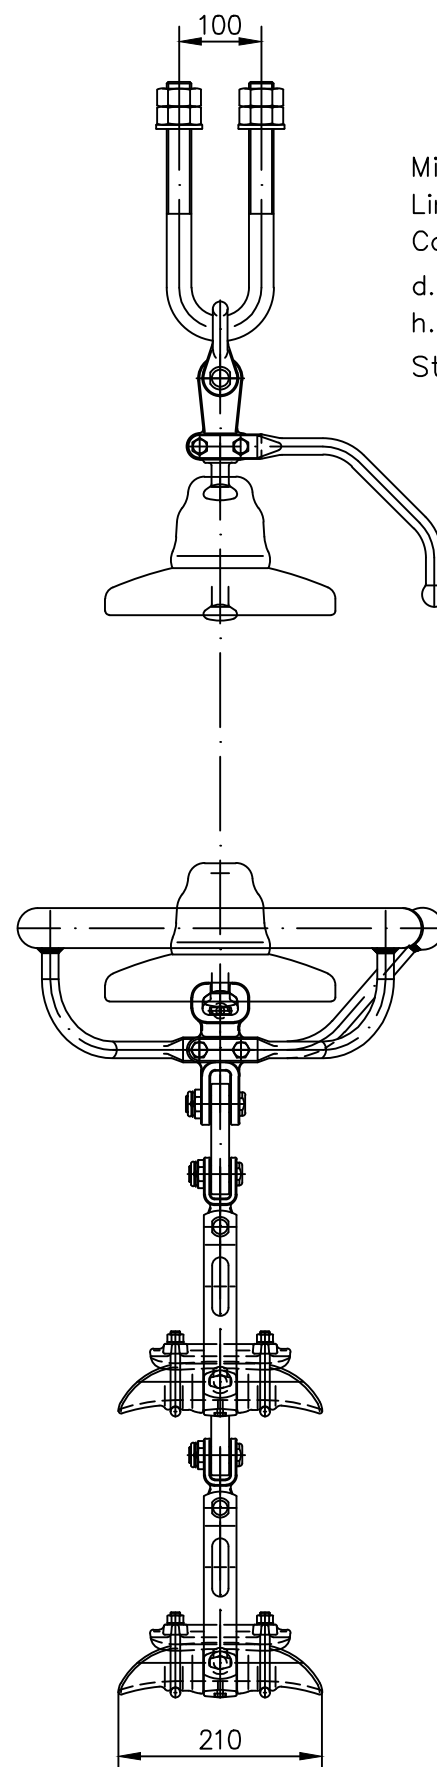
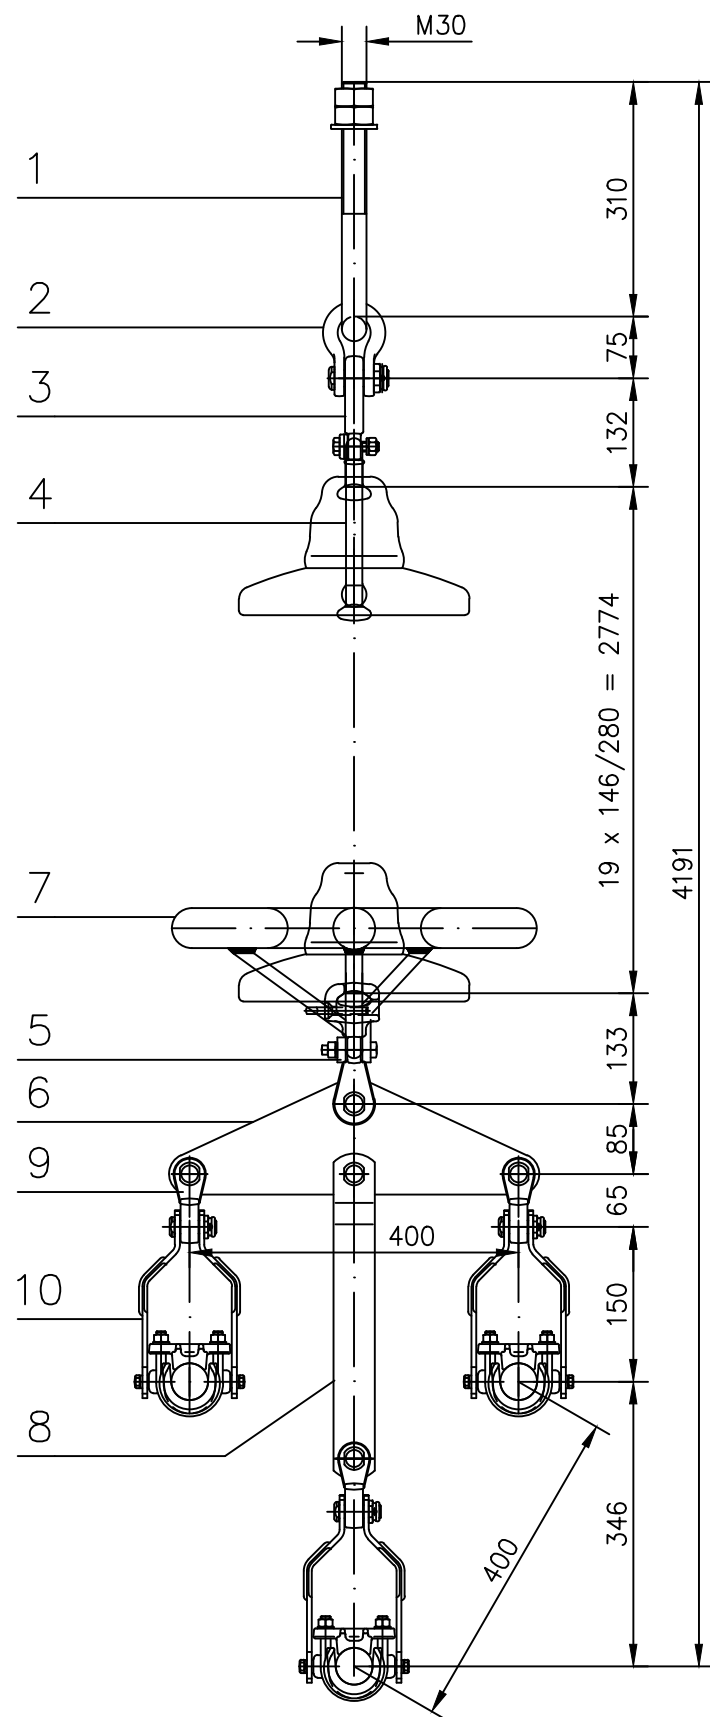


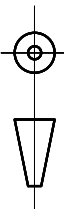

Minimum breaking strength ( without suspension clamp ) 160 kN  
Line voltage 330 kV  
Conductor ACSR "CONDOR"  $\varnothing 27.72$  mm; cross section 402.80/52.30 mm<sup>2</sup>  
d. f. s. – drop forged steel  
h. d. g. – hot dip galvanised  
Standard coupling according to IEC 120/20

|      |                   |      |               |            |          |
|------|-------------------|------|---------------|------------|----------|
| 10   | Suspension clamp  | 3    | 12.31.90.20D  | al. alloy  |          |
| 9    | Clevis tongue 90° | 3    | 22.45.20D     | d. f. s.   | h. d. g. |
| 8    | Extension link    | 1    | 43.26.24.6F   | steel      | h. d. g. |
| 7    | Arcing ring       | 1    | 43.41.317.2A  | steel tube | h. d. g. |
| 6    | Yoke              | 1    | 43.29.38.7F   | steel      | h. d. g. |
| 5    | Socket clevis     | 1    | 24.87.80D     | d. f. s.   | h. d. g. |
| 4    | Arcing horn       | 1    | 41.16.17B     | d. f. s.   | h. d. g. |
| 3    | Ball tongue       | 1    | 23.59.20D     | d. f. s.   | h. d. g. |
| 2    | Shackle           | 1    | 27.10.10D     | d. f. s.   | h. d. g. |
| 1    | U bolt M30        | 1    | 35.30.101     | steel      | h. d. g. |
| Item | Description       | Pcs. | Catalogue no. | Material : | Note     |

|                                                                                       |              |             |           |                                   |  |
|---------------------------------------------------------------------------------------|--------------|-------------|-----------|-----------------------------------|--|
| Mass :38.65 kg (without insulators)                                                   |              | 25.11.2010. | Signature | Substitute for :                  |  |
|  | Design by :  | P. Slavica  |           | Catalogue number :<br>75.330.078A |  |
|                                                                                       | Checked by : | P. Slavica  |           |                                   |  |
|                                                                                       | Approved by: | M. Jukic    |           | Revision                          |  |
| Title : SINGLE SUSPENSION SET                                                         |              |             |           |                                   |  |

|                                                                                      |                                                                                     |         |                     |          |                                                                                    |
|--------------------------------------------------------------------------------------|-------------------------------------------------------------------------------------|---------|---------------------|----------|------------------------------------------------------------------------------------|
|  |  |         |                     |          |  |
|                                                                                      | Projekteeris/Kuupäev<br>H. Vihman                                                   |         |                     |          |                                                                                    |
| Objekt                                                                               | 330/1 10kV TARTU-SINDI ÕHULIINI EHITUS ,<br>II ehitusetapp, Oiu - Viljandi          |         |                     |          | Kontrollis/kuupäev<br>J. Karin                                                     |
|                                                                                      | Liinitarvikud<br>330 kV abikandekett                                                |         |                     |          | Koostajastas<br>Leht                                                               |
|                                                                                      |                                                                                     |         |                     |          | Joonestast<br>Leht                                                                 |
| Joonise nimi                                                                         | Mõõtkaava                                                                           | Formaat | Joonise number      | Muudatus | Staatus                                                                            |
|                                                                                      |                                                                                     | A3      | KPL1010-K2.2-06.1.3 | TJ       | Teostusjoonis                                                                      |