


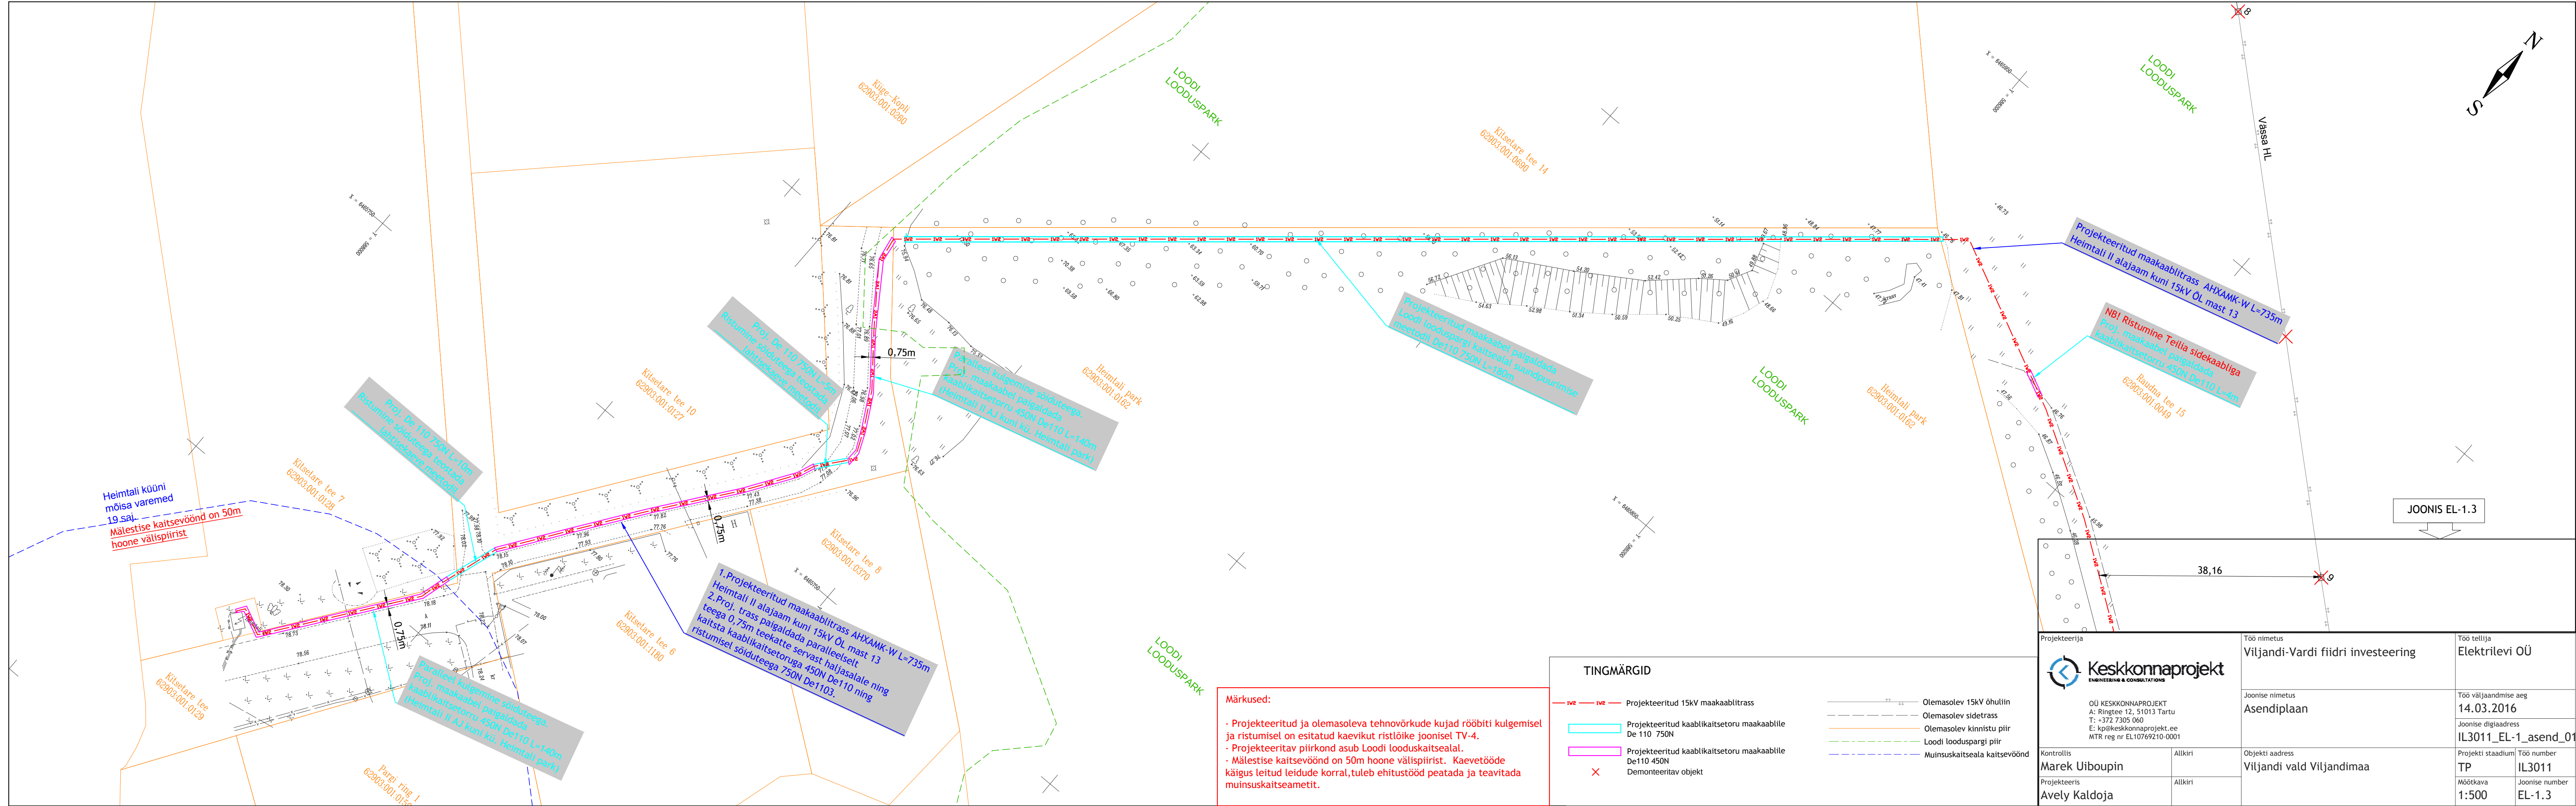

Projekteerija Keskonnaprojekt ENGINEERING & CONSULTATIONS OÜ KESKKONNAPROJEKT A: Ringtee 12, 51013 Tartu T: +372 7305 060 E: kp@keskkonnaprojekt.ee MTR reg nr EL10769210-0001 Kontrollis Marek Uiboupin Projekteeris Avely Kaldoja	Töö nimetus Viljandi-Vardi fiidri investeering Joonise nimetus Asendiplaan	Töö tellija Elektrilevi OÜ Töö väljaandmise aeg 14.03.2016 Joonise digiaadress IL3011_EL-1_asend_01.0 Objekti aadress Viljandi vald Viljandimaa	Projektis taadium TP Mõõtka 1:500		Töö number IL3011 Joonise number EL-1.3
--	--	---	---	--	---