


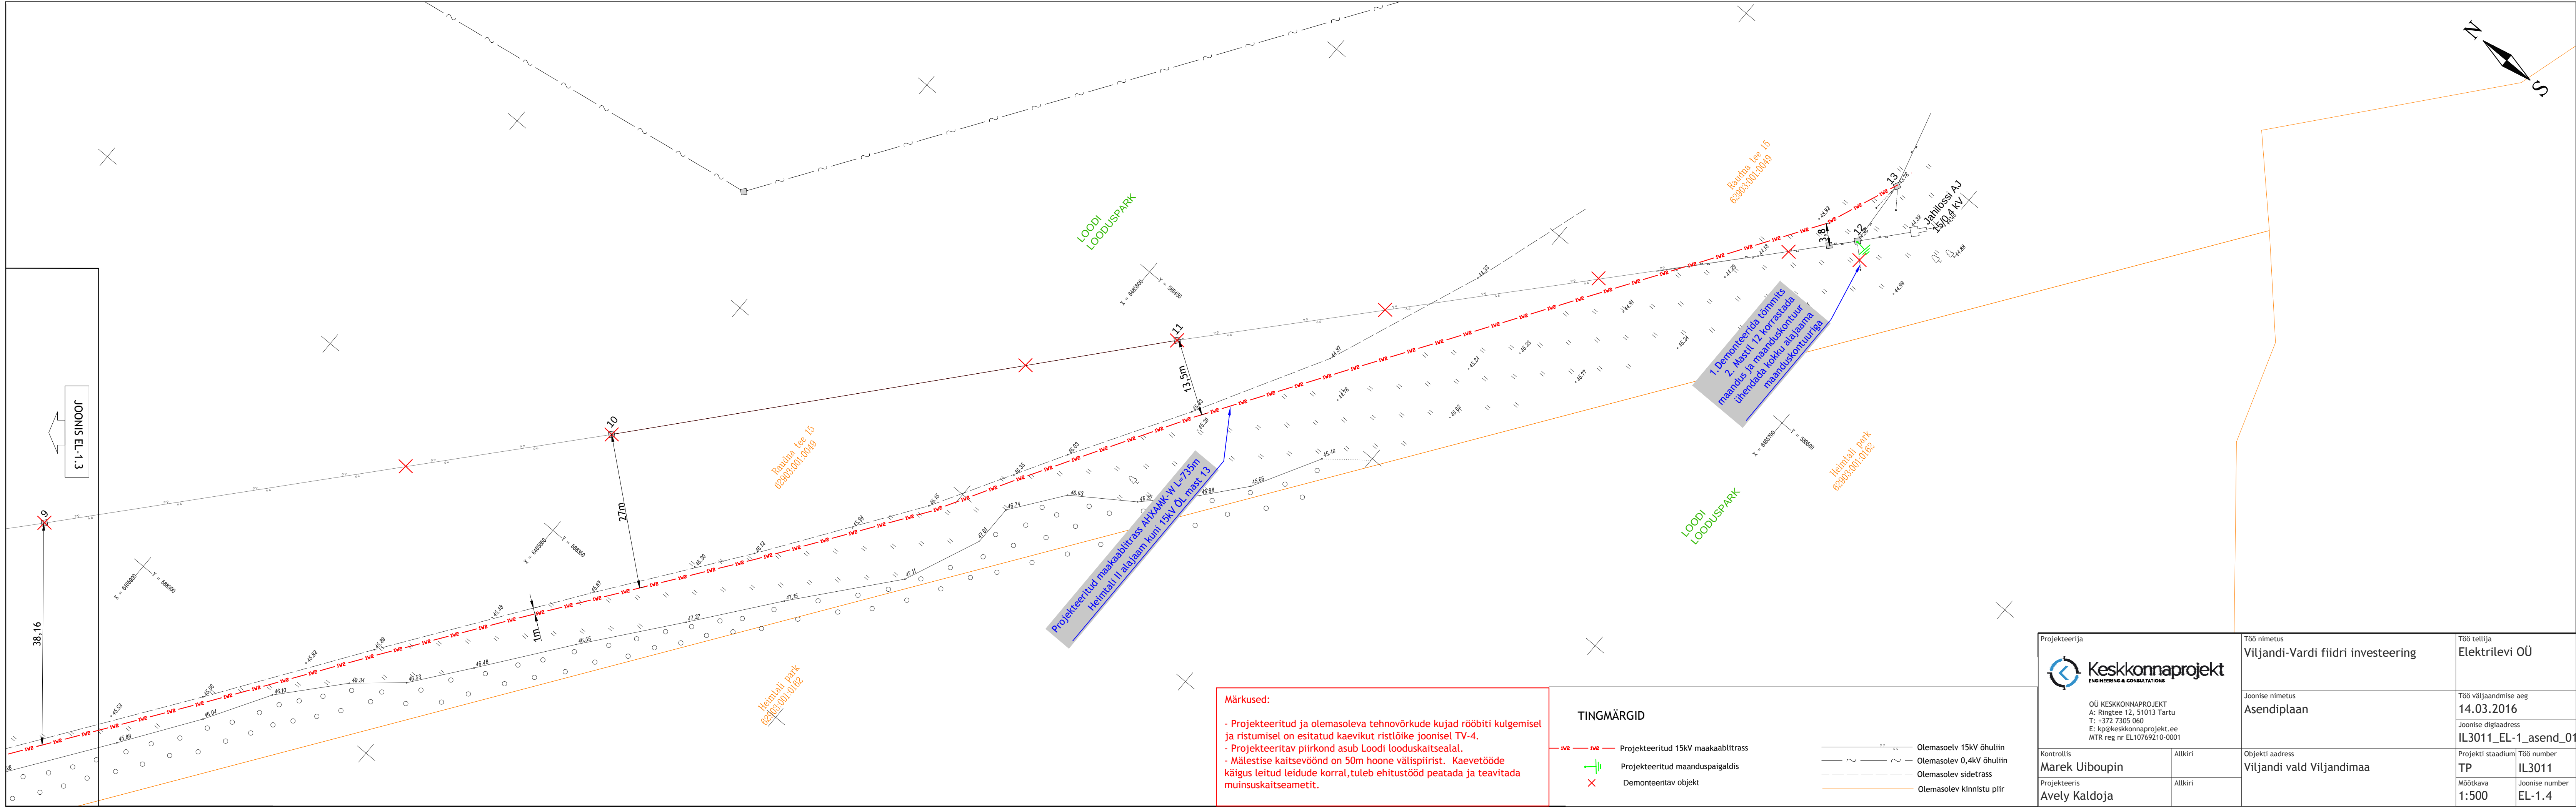

Märkused:

- Projekteeritud ja olemasoleva tehnovõrkude kujad rööbiti kulgemisel ja ristumisel on esitatud kaevikut ristlõike joonisel TV-4.
- Projekteeritav piirkond asub Loodi looduskaitsealal.
- Mälestise kaitsevöönd on 50m hoone välispiirist. Kaevetööde käigus leitud leidude korral, tuleb ehitustööd peatada ja teavitada muinsuskaitseametit.

TINGMÄRGID	
IV2	Projekteeritud 15kV maakaablitras
	Projekteeritud maanduspaignaldis
X	Demonteeritav objekt
	Olemasolev 15kV õhuliin
	Olemasolev 0,4kV õhuliin
	Olemasolev sidetrass
	Olemasolev kinnistu piir

Projekteerija		Töö nimetus		Töö tellija	
Keskonnaprojekt OÜ KESKKONNAPROJEKT A: Ringtee 12, 51013 Tartu T: +372 7305 060 E: kp@keskkonnaprojekt.ee MTR reg nr: EL10769210-0001		Viljandi-Vardi fiidri investeering		Elektrilevi OÜ	
Kontrollis		Joonise nimetus		Töö väljaandmise aeg	
Marek Uiboupin		Asendiplaan		14.03.2016	
Projekteeris		Objekti aadress		Joonise digiaadress	
Avely Kaldoja		Viljandi vald Viljandimaa		IL3011_EL-1_asend_01_0	
Allkiri		Projekti staadium		Töö number	
		TP		IL3011	
		Möötkava		Joonise number	
		1:500		EL-1.4	