


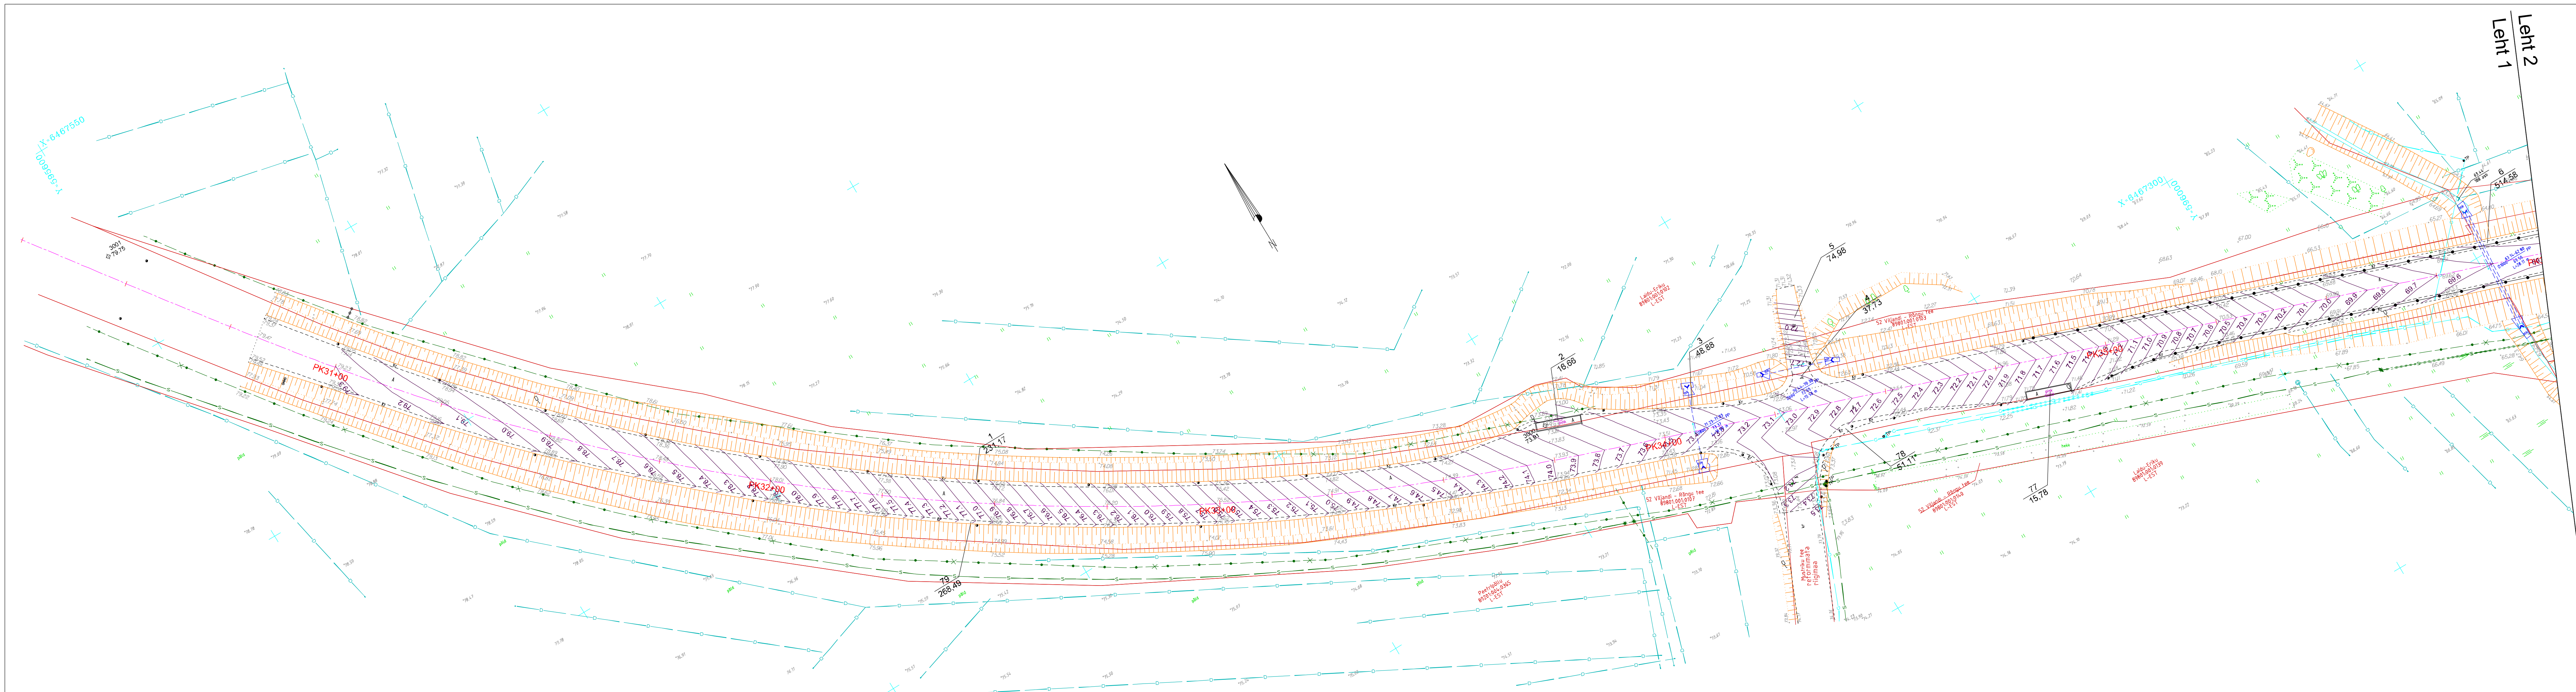

Leppemärgid:
66.7 Projektitud vertikaali joon ja selle väärtus
78.95 Mõeldud kõrgus

Märkused:
Koordinaadid riiklikus L-Est 97 süsteemis, kõrgused Balti 77 süsteemis

TIPPGE TIPPGE OÜ Puhkuse 5, 80100 PÄRNU tel: 4411102 ja 4418163 GSM: 90 12 789 Registreeritud 11848457 Ilovaal 7444, 55100000, 00000000 EMTAK 11.122, Nr 74 reg. N. EE-00002010		Objekt: Riigimaantee nr 52 Viljandi-Rõngu km 3.1-7.0 rekonstrueerimine	
Juurik: 2. etapi ehitusjärgne teostusjoonis		Mõõtkava: 1:500	Lõik / leht: 1 / 7
Aadress / asukoht: Viljandi vald, Viljandi maakond		Tellijä: Nurme Teedehoonitus OÜ	
Moodustas	13. november 2017	Indrek Sauvali	Kõõm:
Plaanid koostas	17. november 2017	Indrek Sauvali	2016TG283
Vastutab		Indrek Sauvali	Klaadik:
			Fail: