


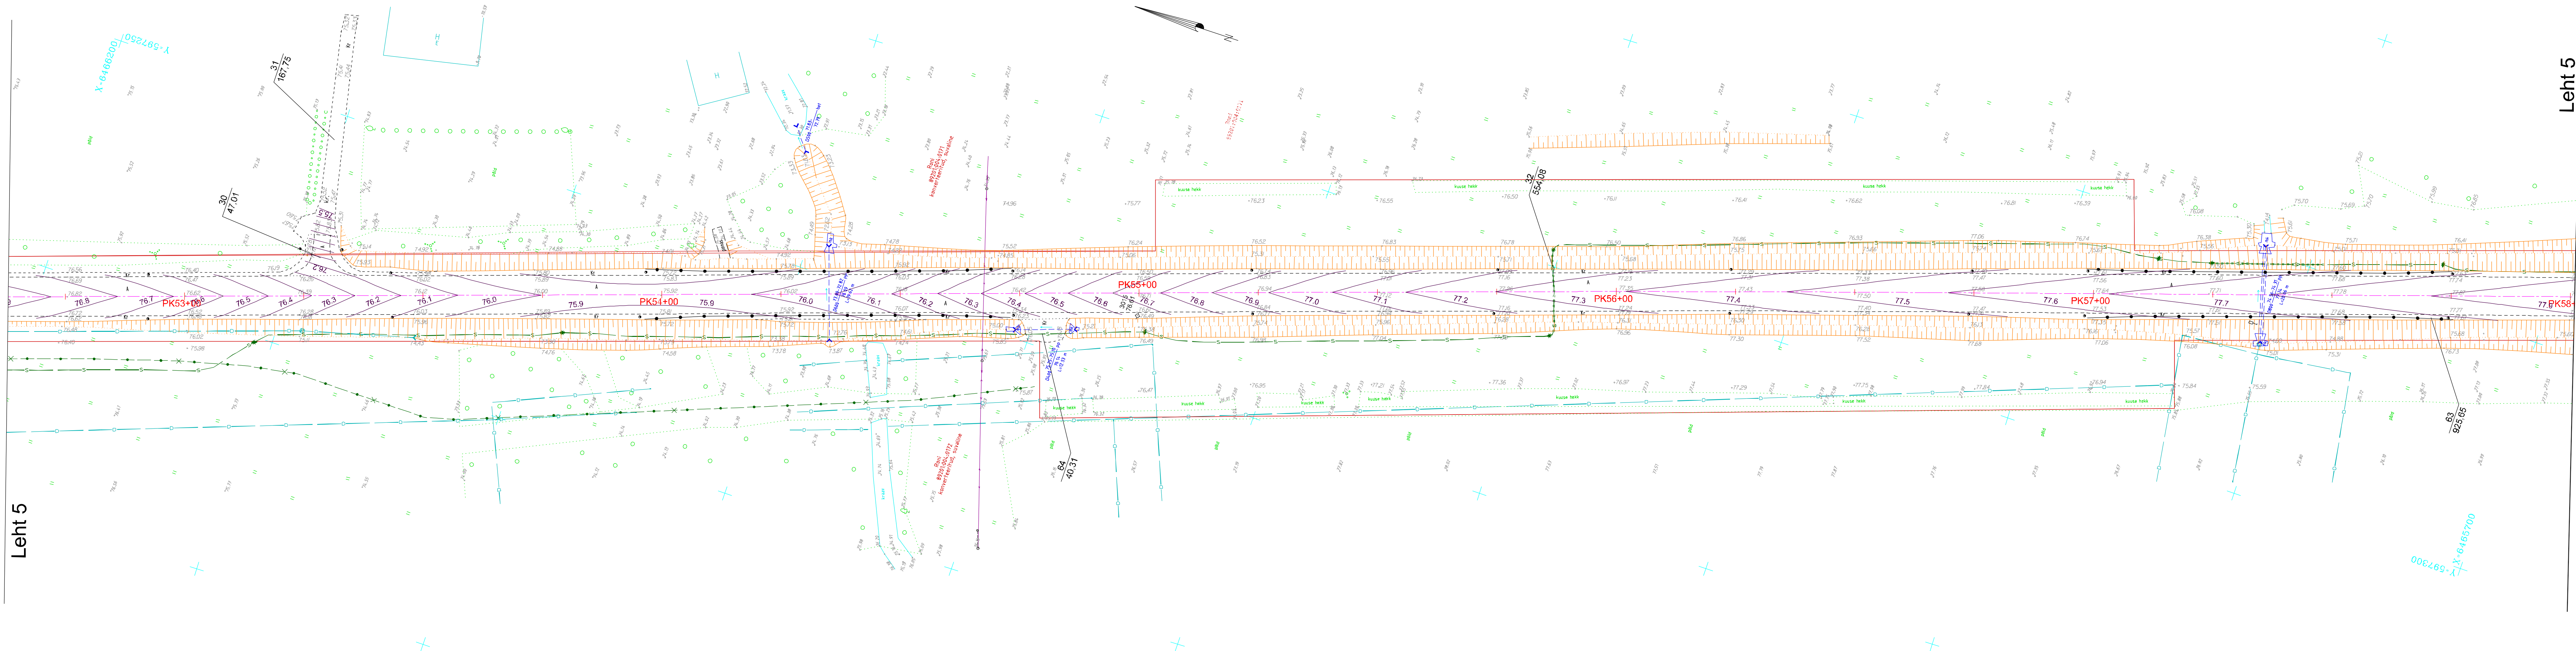

Leppemärgid:
66.7 Projekteenitud vertikaali joon ja selle väärtus
78.95 Mõõdetud kõrgus

Märkused:
Koordinaadid riiklikus L-Est 97 süsteemis, kõrgused Batti 77 süsteemis

TIPPGE TIPPGE OÜ Põhiküla 5, 80100 PÄRNU tel. +371 512 11 11 ja 418 945 EIN 5012786 Registrikood 11949457 Lubamisel 7.4.14, Sõltumatu Inimene Kontroll EMTAK T1.122, MTK reg. n. EE200210		Objekt: Riigimaantee nr 52 Viljandi-Rõngu km 3.1-7.0 rekonstrueerimine	
Juurde:		2. etapi ehitusjärgne teostusjoonis	Mõõtkava: 1:500
Asukoht / asukoht:		Viljandi vald, Viljandi maakond	Leht / leht: 5 / 7
Moodistas		13. november 2017	Indrek Sauvali
Plaanid koostas		17. november 2017	Indrek Sauvali
Vastutab			Indrek Sauvali
			Kõik m. 2016TG283
			Klaaskirje
			Fail: 2016TG283_Peetap.mxd, koo...