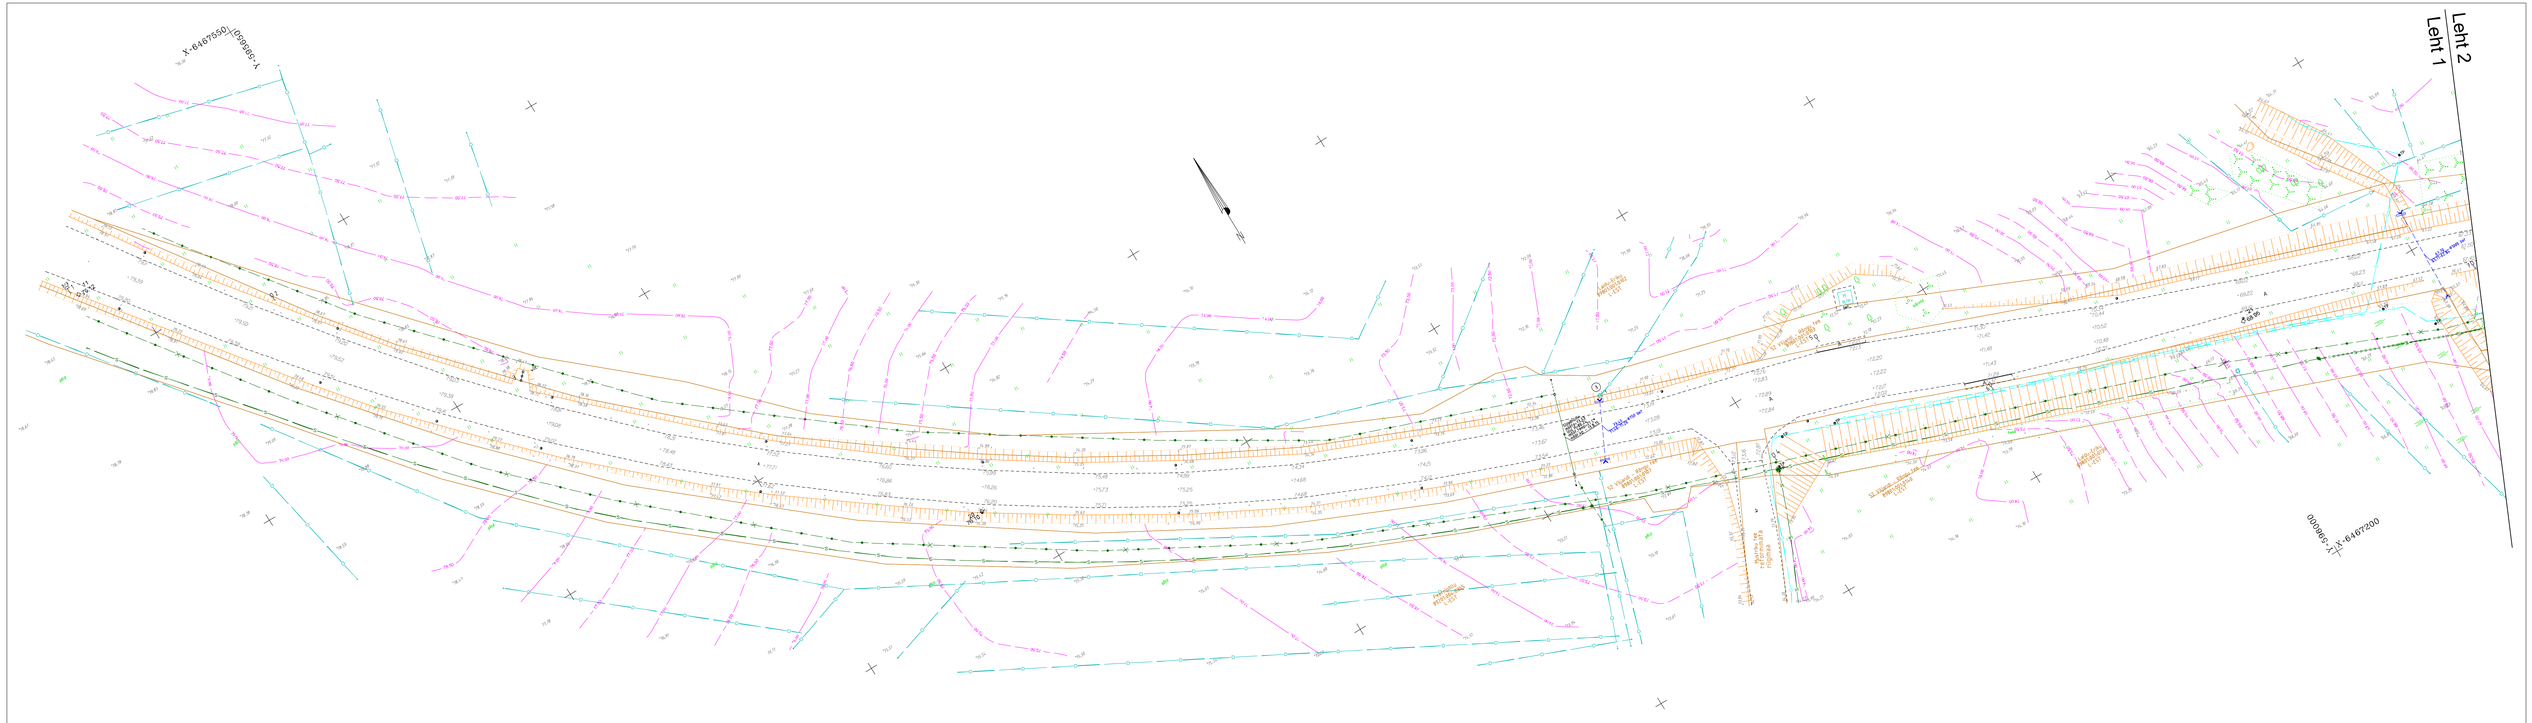

Märkused:
Koordinaadid rekäkõus L-Est 97 süsteemis, kõrgused Balti 77 süsteemis

TIPPGEO TIPPGEO OÜ Pärnu mnt 8, 80010 Pärnu tel. +372 4700 700, fax 4700 703 GSM 56 52 758 Registrikood 11348957 Ülevõtmisel T.V. 6.06.2006 Ärireg. Saue lkn EMTAK 71.122 M.T.N reg. nr. EE30202010	Objekt: Riigimaantee nr 52 Väljandi-Rõngu km 3,1-7,0 topo-geodeetiline mõõdistamine				
	Joonis: MAA-ALA PLAAN KOOS TEHNOVÕRKUDEGA			Mõõtkava: 1:500	Leht / kokku: 1 / 7
	Aadress / asukoht: Väljandi vald, Väljandi maakond			Teellõu: Nurme Teedeehitus OÜ	
Mõõdistas	09. september 2016	Indrek Saavälli		Töö nr:	2018TQ253
Plaani koostas	30. september 2016	Indrek Saavälli		Kaardiklass:	
Vastutab		Indrek Saavälli		Fail:	2018tq117.dgn