


Leht 1
Leht 2

X-6467300
Y-56969-1

X-6467150
Y-56969-1

Leht 2
Leht 3

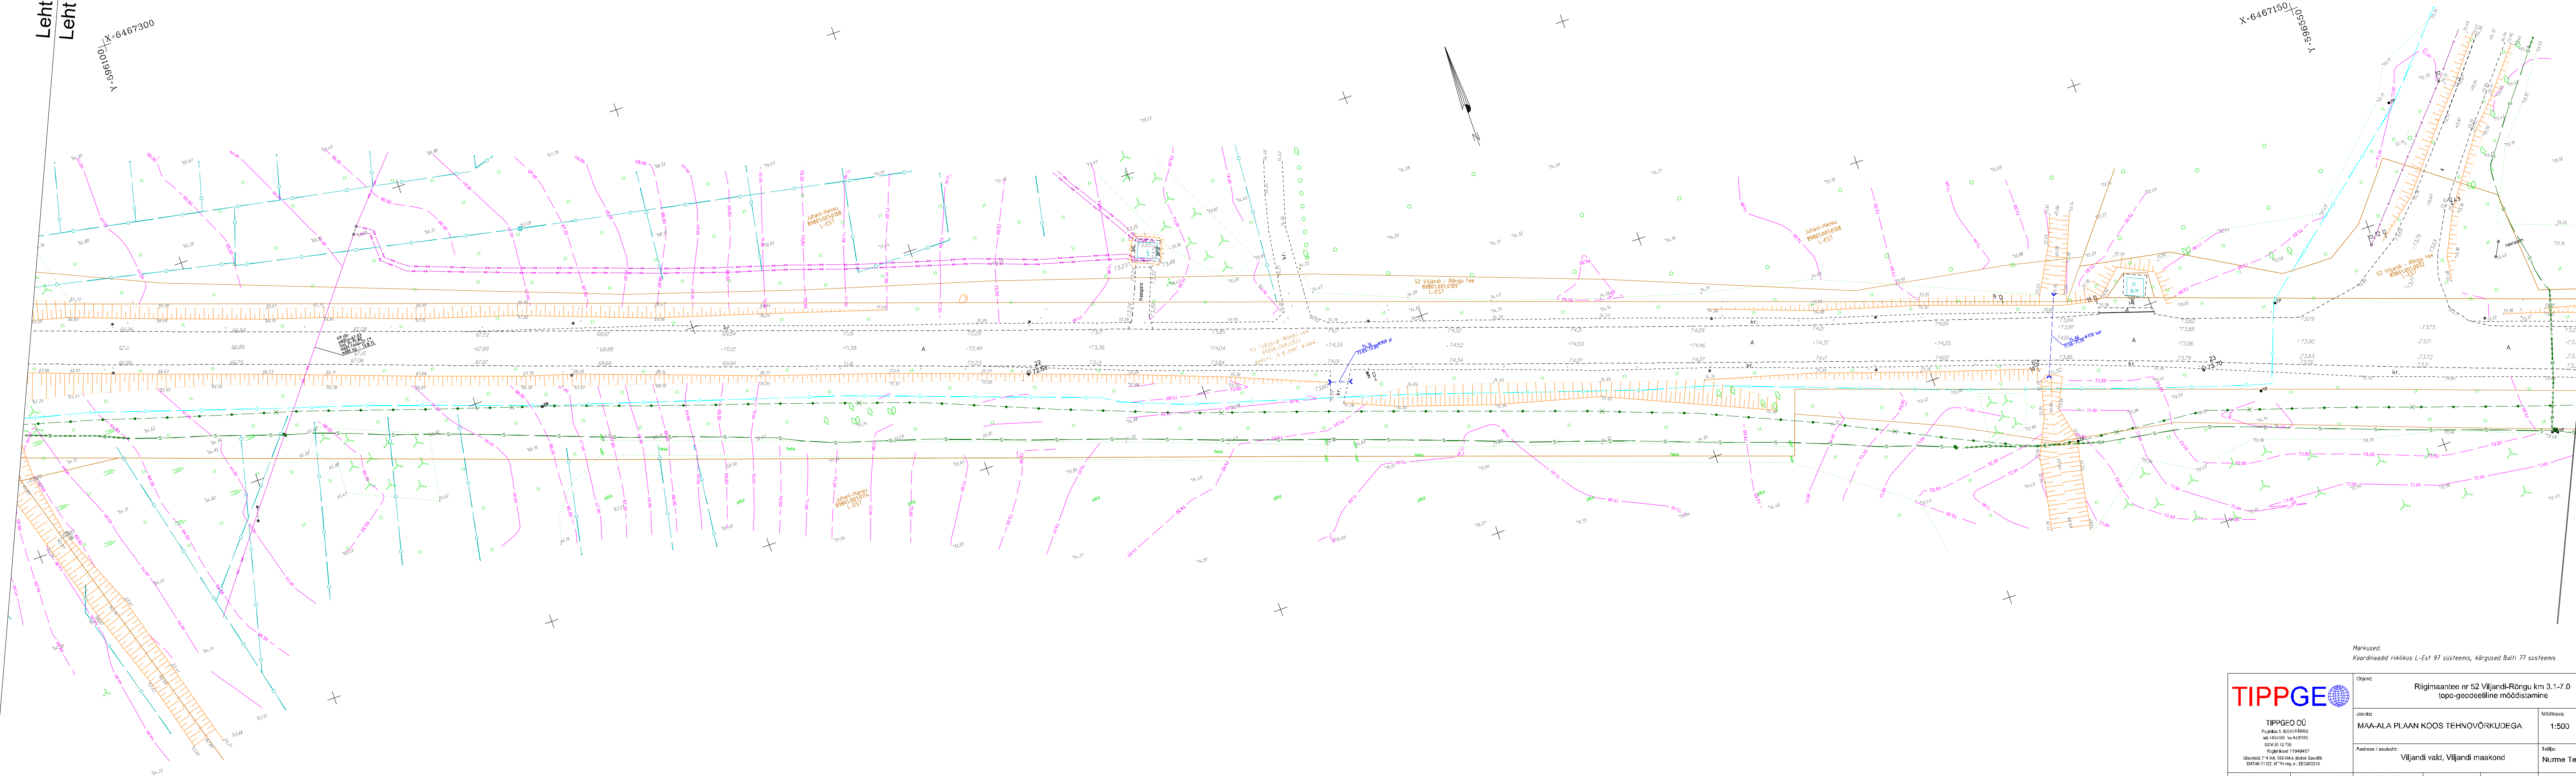

Markused:
Koordinaadid riiklikus L-Est 97 süsteemis, kõrgused Balti 77 süsteemis

TIPPGE OÜ Tippge OÜ Põhiküla 1, 80010 PÄRNU tel: +372 50 10 100 EIN: 5012756 Põhiküla 1, 80010 PÄRNU tel: +372 50 10 100 EIN: 5012756		Objekt: Riigimaantee nr 52 Viljandi-Rõngu km 3.1-7.0 topo-geodeetiline mõõdistamine	
Mõõdetas: 09. september 2016		Mõõdetas: 1:500	
Plaanil koostas: 30. september 2016		Leht / lehti: 2 / 7	
Vastutab: Indrek Sauvali		Tõlg: Nurme Teedeehitus OÜ	
Indrek Sauvali		Töö nr: 2016TG283	
Indrek Sauvali		Koordinaat: 2016g117.dgn	