


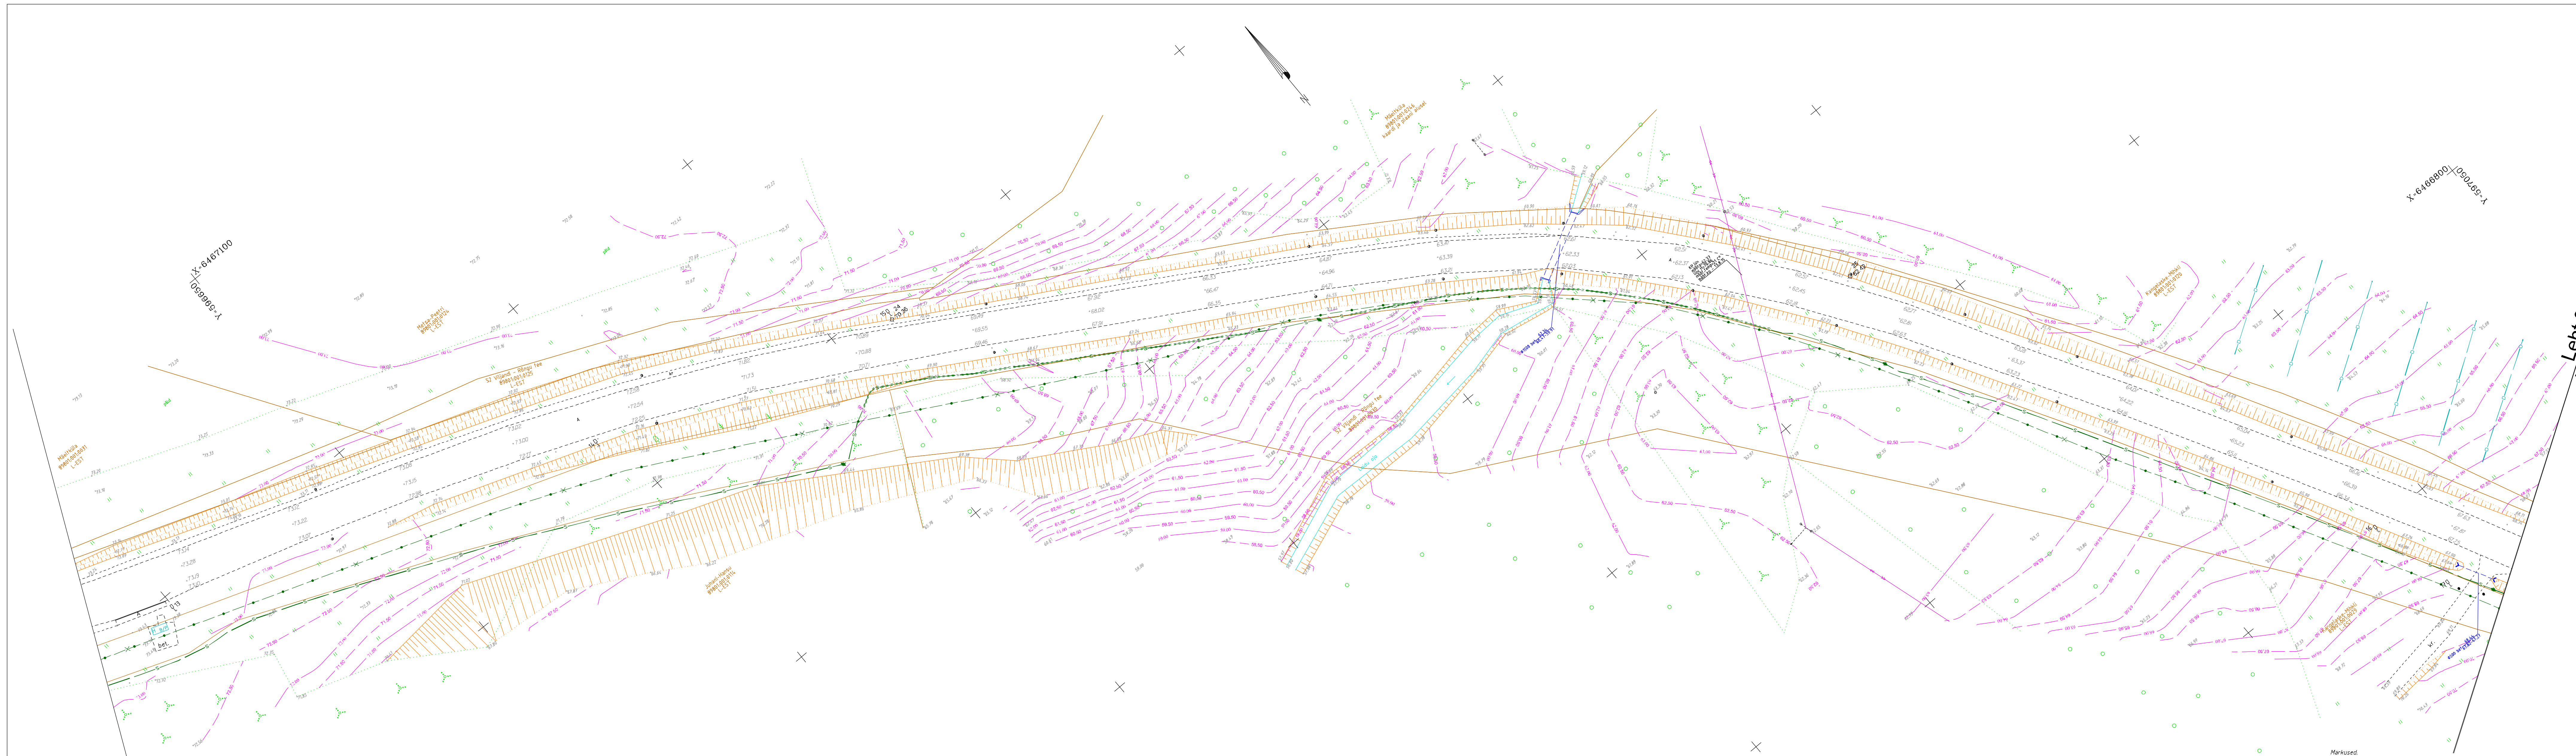

Leht 3
Leht 2

Leht 3
Leht 4

TIPP GEO OÜ Projekti nr: 11942457 Määrus nr: 11942457 Ehitus nr: 11942457		Objekt: Rõigimaantee nr 52 Viilandi-Rõngu km 3.1-7.0 topo-geodeetiline mõõdistamine	
Mõõdetas: 09. september 2016		Mõõdetas: 1:500	
Plaanis koostas: 30. september 2016		Leht / lehti: 3 / 7	
Vastutab: Indrek Sauvali		Tõlg: Nurmte Teedeühitus OÜ	
Indrek Sauvali		Töö nr: 2016TG283	
Indrek Sauvali		Maandik: 2016g117.dgn	